מי רקת טבריה
האגודה למים מבוכר אזור טבריה

מקרא

- קו רחוב לפי ת.ב.ע
- קו מגרש
- קו בנין
- גביהים חדשים –205.60
- גדר פרוקיקים על גבי קיר בטון
- משטח אספלט חדש
- קו ביוב מוצע ø315
- קו סניקה קיים ø315
- קו סניקה מוצע ø400
- קו מים מליחים קיים ø1000
- קו מים מליחים מוצע ø1000
- קו מים קיים
- קו מים מוצע
- עצים חדשים

עדכון	תאריך	תיאור העדכון	
10	28.03.24	סימון תוכניות למכרז	ד.י.
9	27.08.23	הגדלת בור החירום	ד.י.
8	07.09.22	למכרז	ד.י.
7	24.08.21	עדכון מקרא	ד.י.
6	03.02.21	עדכון מיקום שטח	ד.י.
5	13.01.21	עדכון שטח	ד.י.
4	25.11.20	עדכון עצים בשטח	ד.י.
3	02.11.20	עדכון גבולות שטח	ד.י.
2	13.09.20	עדכון מיקום	ד.י.
1	30.08.20	עדכון מיקום	ד.י.

המבצע אחראי לבדיקת המידות ולהתאמתן במקום .
עליו להודיע למתכנן על כל טעות או אי-התאמה .
אין לקבוע מידות על ידי מדידה בשרטוט .
אין לעשות כל שמוש בתכנית זו או ברעיונות
הגלומים בה ללא אשור בכתב מאת המתכנן.

ה.מ.ד.י.
הנדסה בע"מ
H.M.D.Y.
ENGINEERING LTD.
יעוץ, ניהול, תכנון ופקוח מלפון 8201210-04, פקס: 8201211-04 ת.ד. 8575 .P.O.B. 16791 NESHER

המקום: **טבריה**

המזמין: **מי-רקת**

שם הפרויקט: **תחנת שאיבה לביוב "חוף צפוני"**

התוכנית: **תכניות פיתוח**

שרטט:	ר.א.	גליון: 1 מתוך: 5	קובץ: 1715-394-01
תכנן:	ע.ק.		
בדק:	ד.י.	קנה מידה: 1:250	תאריך: 03.05.19
אישר:	ד.י.		מהדורה: 10 תאריך: 28.03.24
X REF:			פריקט מס': 1715-394 תכנית מס': 1.1
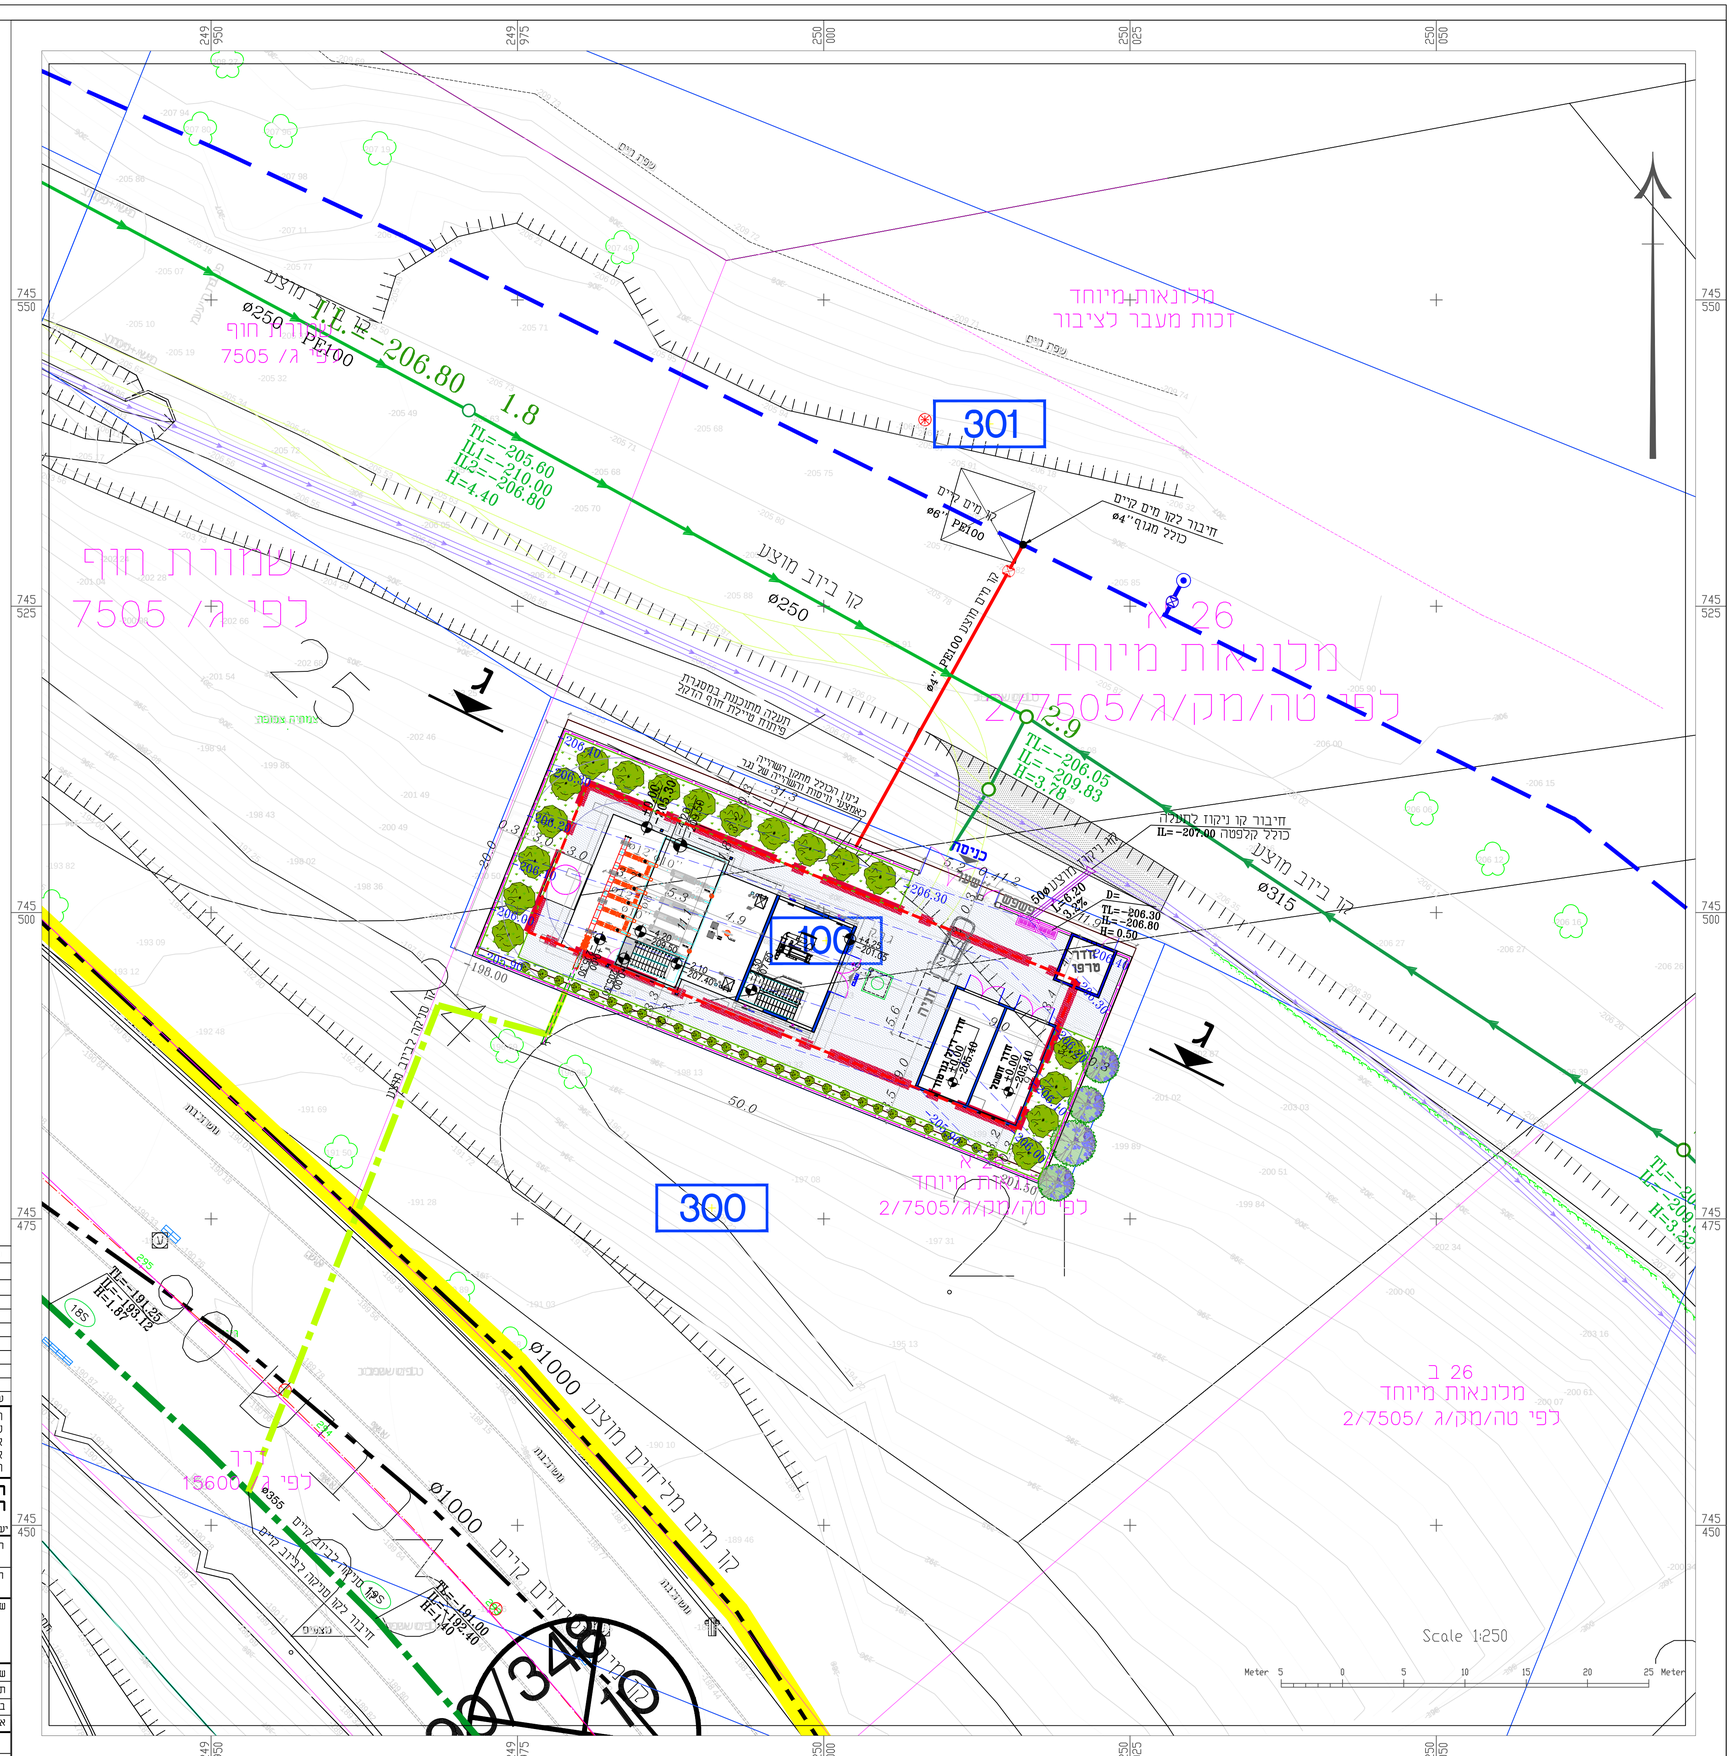
לעיון ○ לאישור ○ למכרז ● לביצוע ○ 28.03.24