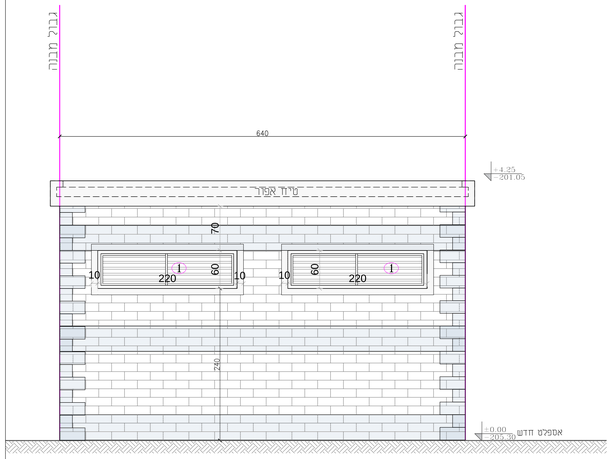

חדר מגוב מכני
חזית ד-ד
קנ"מ 150

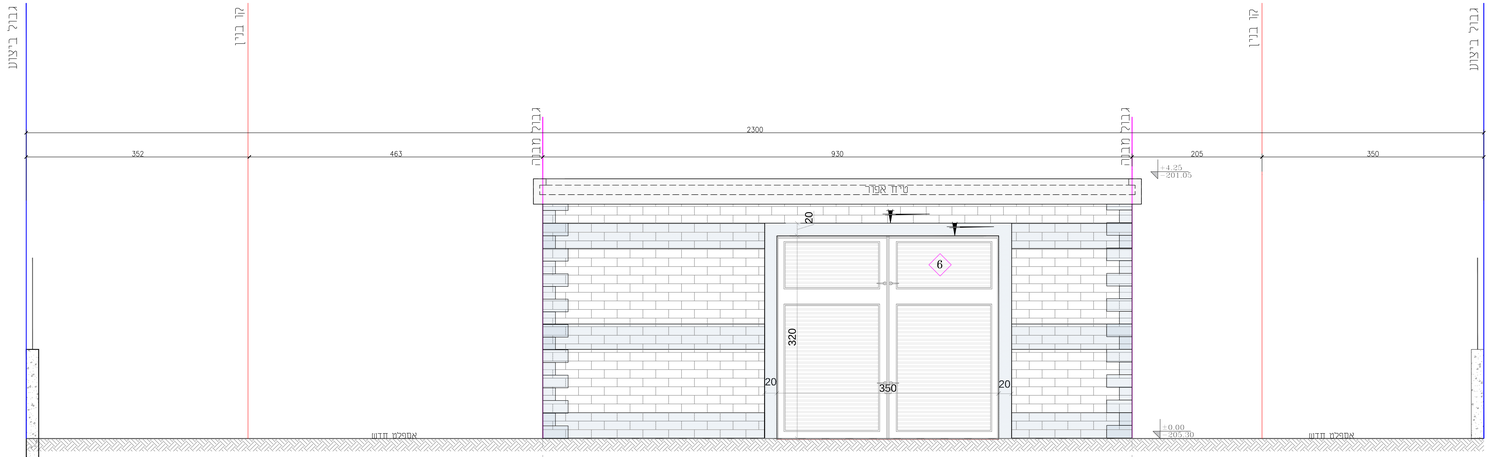

חדר מגוב מכני
חזית ג-ג
קנ"מ 150

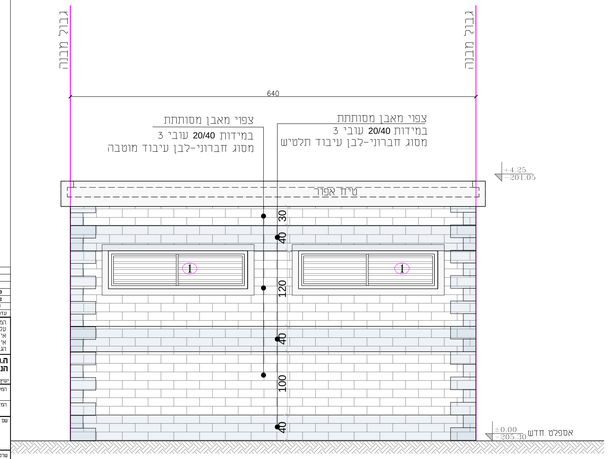

חדר מגוב מכני
חזית ב-ב
קנ"מ 150

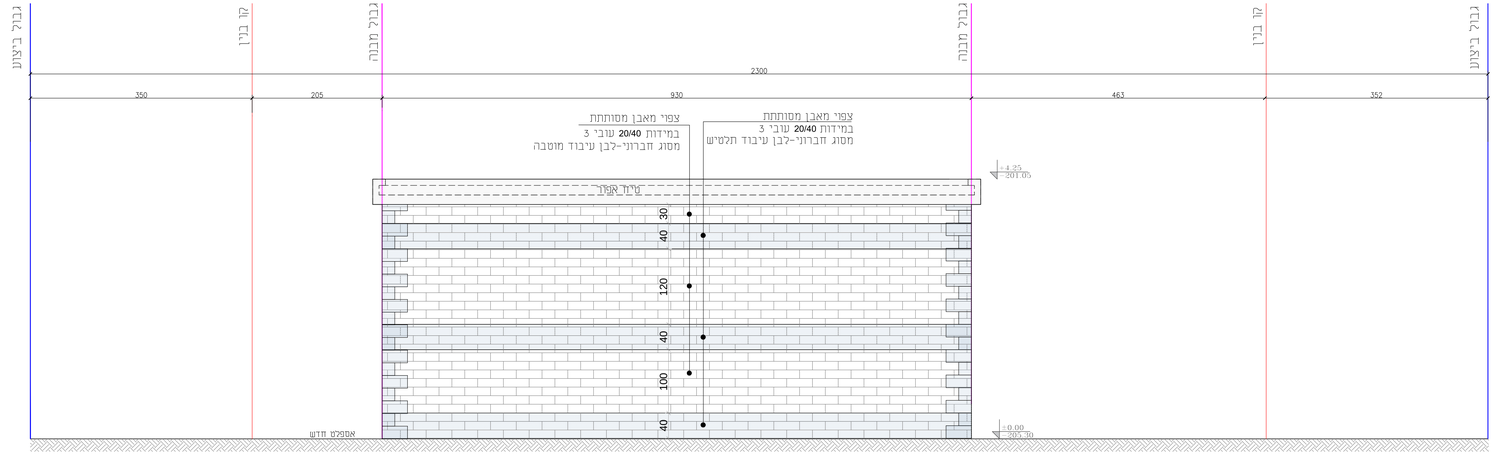

חדר מגוב מכני
חזית א-א
קנ"מ 150

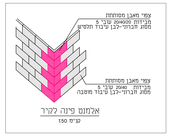

3	28.03.24	סיפוח תוכנית למכרז	ד.ר.
2	07.08.22	למכרז	ד.ר.
1	01.06.22	עדכון גובה חדר מגוב	ד.ר.
עדכון	תאריך	תיאור העדכון	

הפצעם אחראי לבדיקת המידות והלאמתן בשטח. כל הנדרש בתיאום עם כל מומחי אי-הלאמה. אין לבצע מידות מתוך נייר אם אינו אוכן בשטח כל שינוי בתכנון זו אב בבירות ובתיאום בה ללא אאור בכתב ואישור המתכנן.

H.M.D.Y. ENGINEERING LTD. **תמ.ד.י. הנדסה בע"מ**

רח' הרב מכנו ומנדה מלמוד מיכאל 04-8520250 ,ת.ד. 8675 ,ק.ג.מ. אשקלון אלא אשקלון

תכנון	**סבריה**
מתכנן	**מי-רקת**
שם הפרויקט	**תחנת שאיבה לביוב "יחוף צפוני"**
תוכנית	**חזיתות**

שלמה: א4	מס' 4 מתוך 5	עבור	1715-394-01
תכנון: ע.ע.	קנה מידה: 1:50	תאריך: 06.05.20	
בנה: ד.ר.			
אישר: ד.ר.			
מספר מס: 1715-394	הכנת מס: 1.4	מהדורה: 3 / 28.03.24	
לביצוע ○	לאישור ○	למכרז ●	לידיעה ○