מקרא

- קו רחוב לפי ת.ב.ע
- קו מגרש
- קו בנין
- גבולות חלקות
- גדר פלסטיק
- קו בנין לפי נסח
- משטח אספלט חדש
- קו ביוב מוצע
- קו מרכזי קיים ø500
- קו מרכזי מוצע ø400
- קו מים מלוחים קיים ø1000
- קו מים מלוחים מוצע ø1000
- קו מים קיים
- קו מים מוצע

מספר	תאריך	תיאור תכנון

המצגים אחראי לבדיקת המידות והכלומארים בשטח
עליו לוודא שמתוכנן רק כך משוא אי-התאמה.
אין לעבוד מידות על יד מדידה בשרטוט.
אין לעשות כל שינוי בתכנית זו אי ברגעיות
הנתונים בה-ללא אחוד בכתוב משה המתכנן

H.M.D.Y. ENGINEERING LTD.
ת.מ.ד.י. הנדסה בע"מ
קניון ביתר, תכנון ופקח מלון מטקמה-04-8620000 מס' ת.ד. 8675 מיקוד 4670408

רמת גן	
יישוב	סבריה
תחום	מי-רקמת
שם ופירוט	קווי ביוב,מים וסניקה תחנת שאיבה "חוף פפוני"
תוכנית	תוכנית תנוחה רחוב לאורך

X REF:		שרטוט 3 מתוך 1	1715-472-02
		מקור	תכנון
		מאריך	בוצע דר
		1:250	06.05.24
		1:100/1000	אושר דר
פרויקט מס' 1715-472	תכנית מס' 2.1	מהדורה 1	תאריך 06.05.24

קיים	לאישור	לתכנון	לביצוע

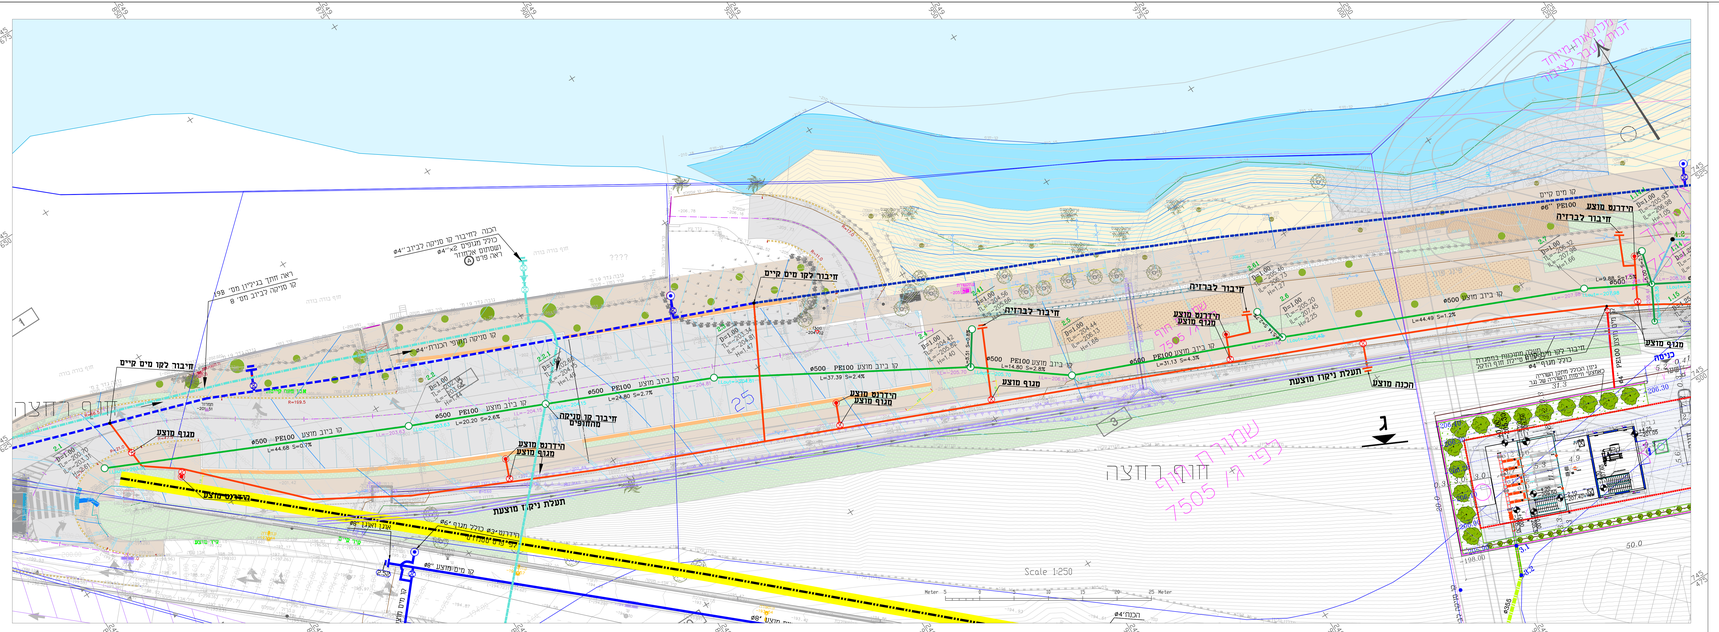
חיבור לקו מים קיים
מגוף מוצע
מגוף מוצע
מגוף מוצע