
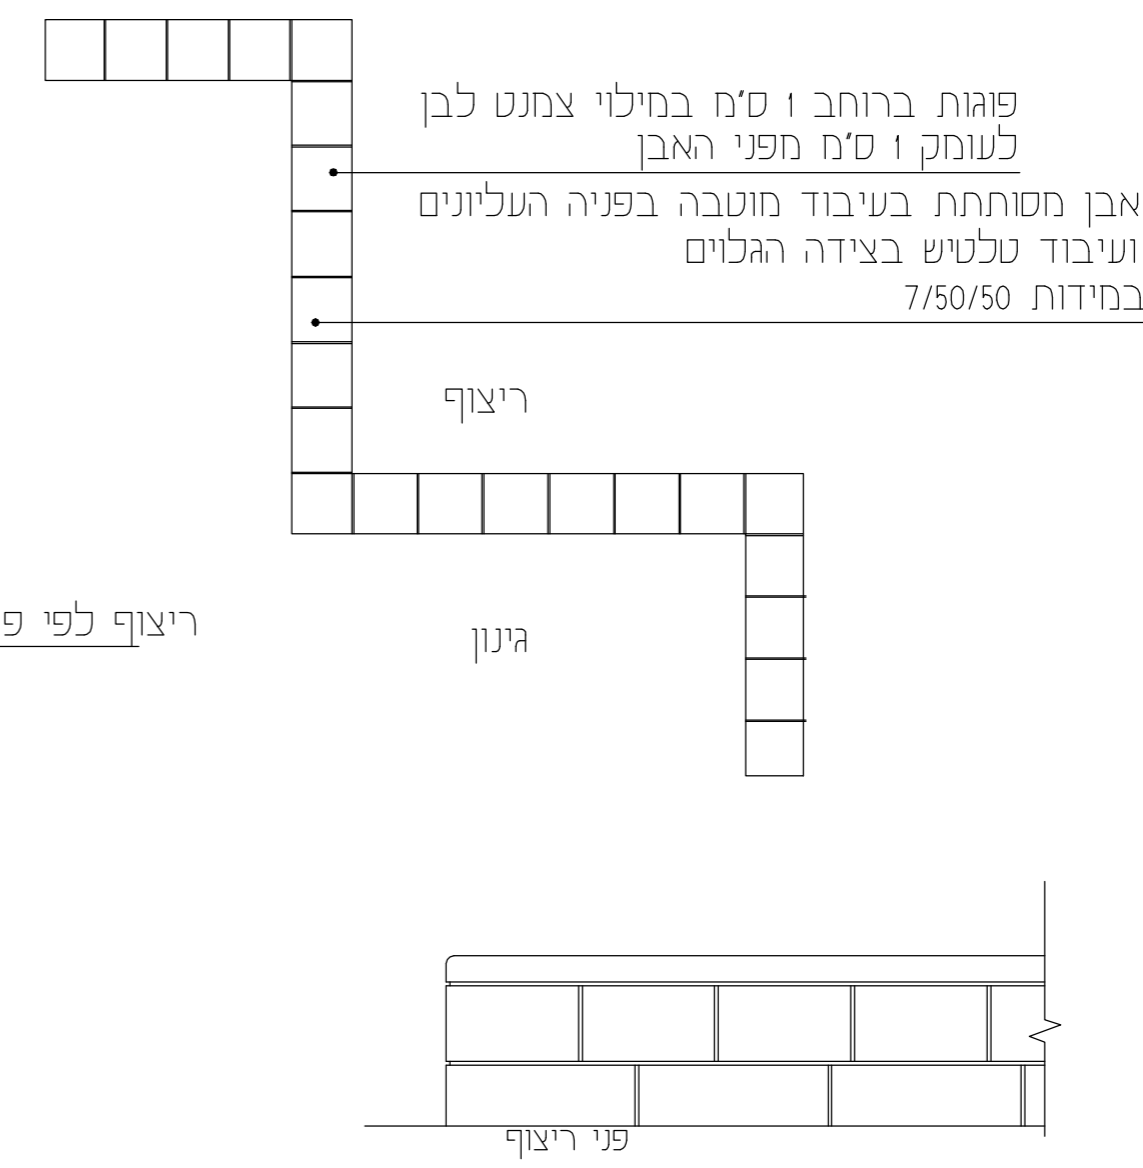


חבט על
קנ"ח 1:50

אבן מסותתת בעיבוד מוטבה בפניה העליונים
ועיבוד טלטיש בצידה הגלויים
במידות 7/40/40 ס"מ

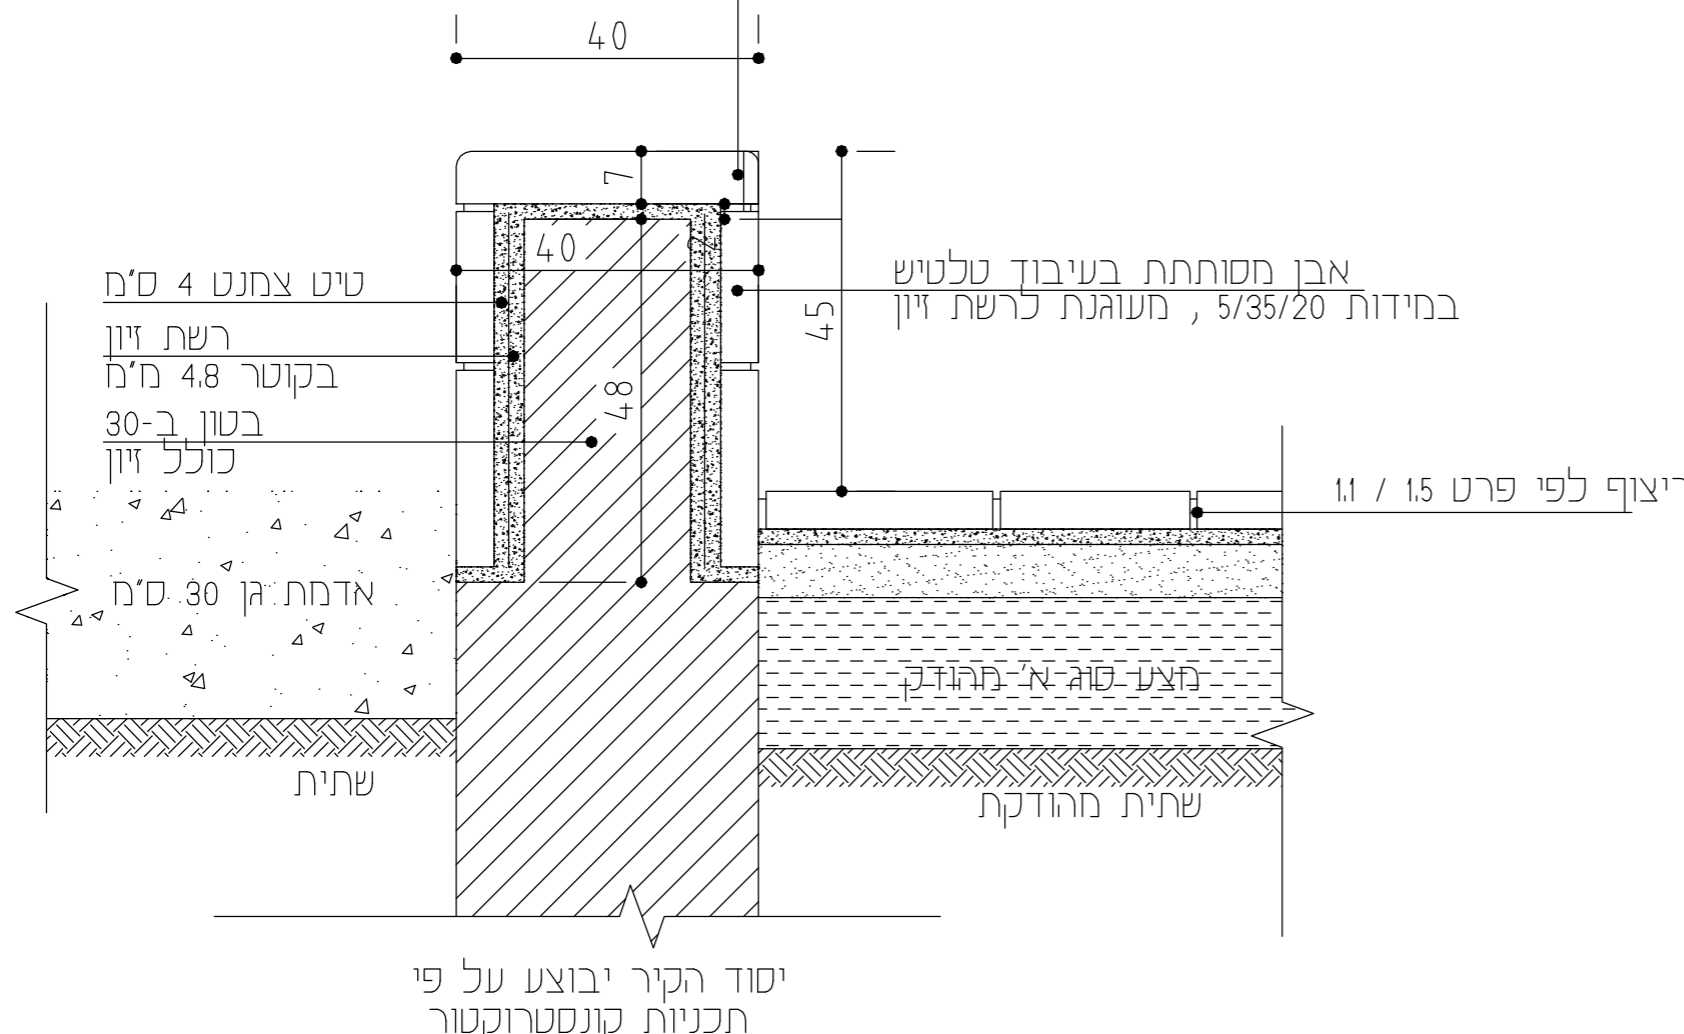

חתך טיפוסי
קנ"ח 1:10

חזית
קנ"ח 1:20

לביצוע
25.12.2022

מצפנה נטופה מהנדסים בע"מ
מצפנה - נטופה ד.ג. גליל תחתון. 15295
טל. 04-6782595 פקס. 04-6785643

P:\???? ???? \????\????\?????.jpg	שם הפרט		מספר הפרט
	קיר ישיבה בחיפוי אבן מסותתת/ מנוסרת		2.5
	שם הפרויקט		
קני"מ 1:25 , 1:20 , 1:10		מתחם תעסוקה אגוז - טבריה עילית	
תאריך 12.2021			