



ללא קנ"מ

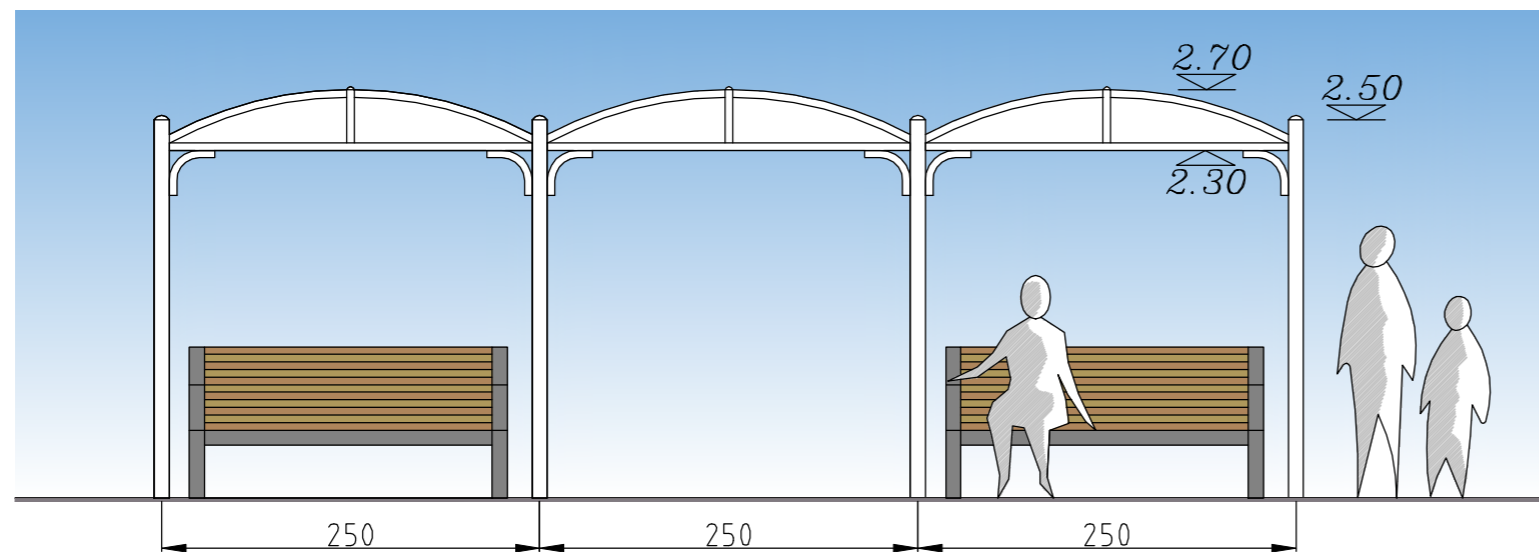

חזית קנ"מ 1:50

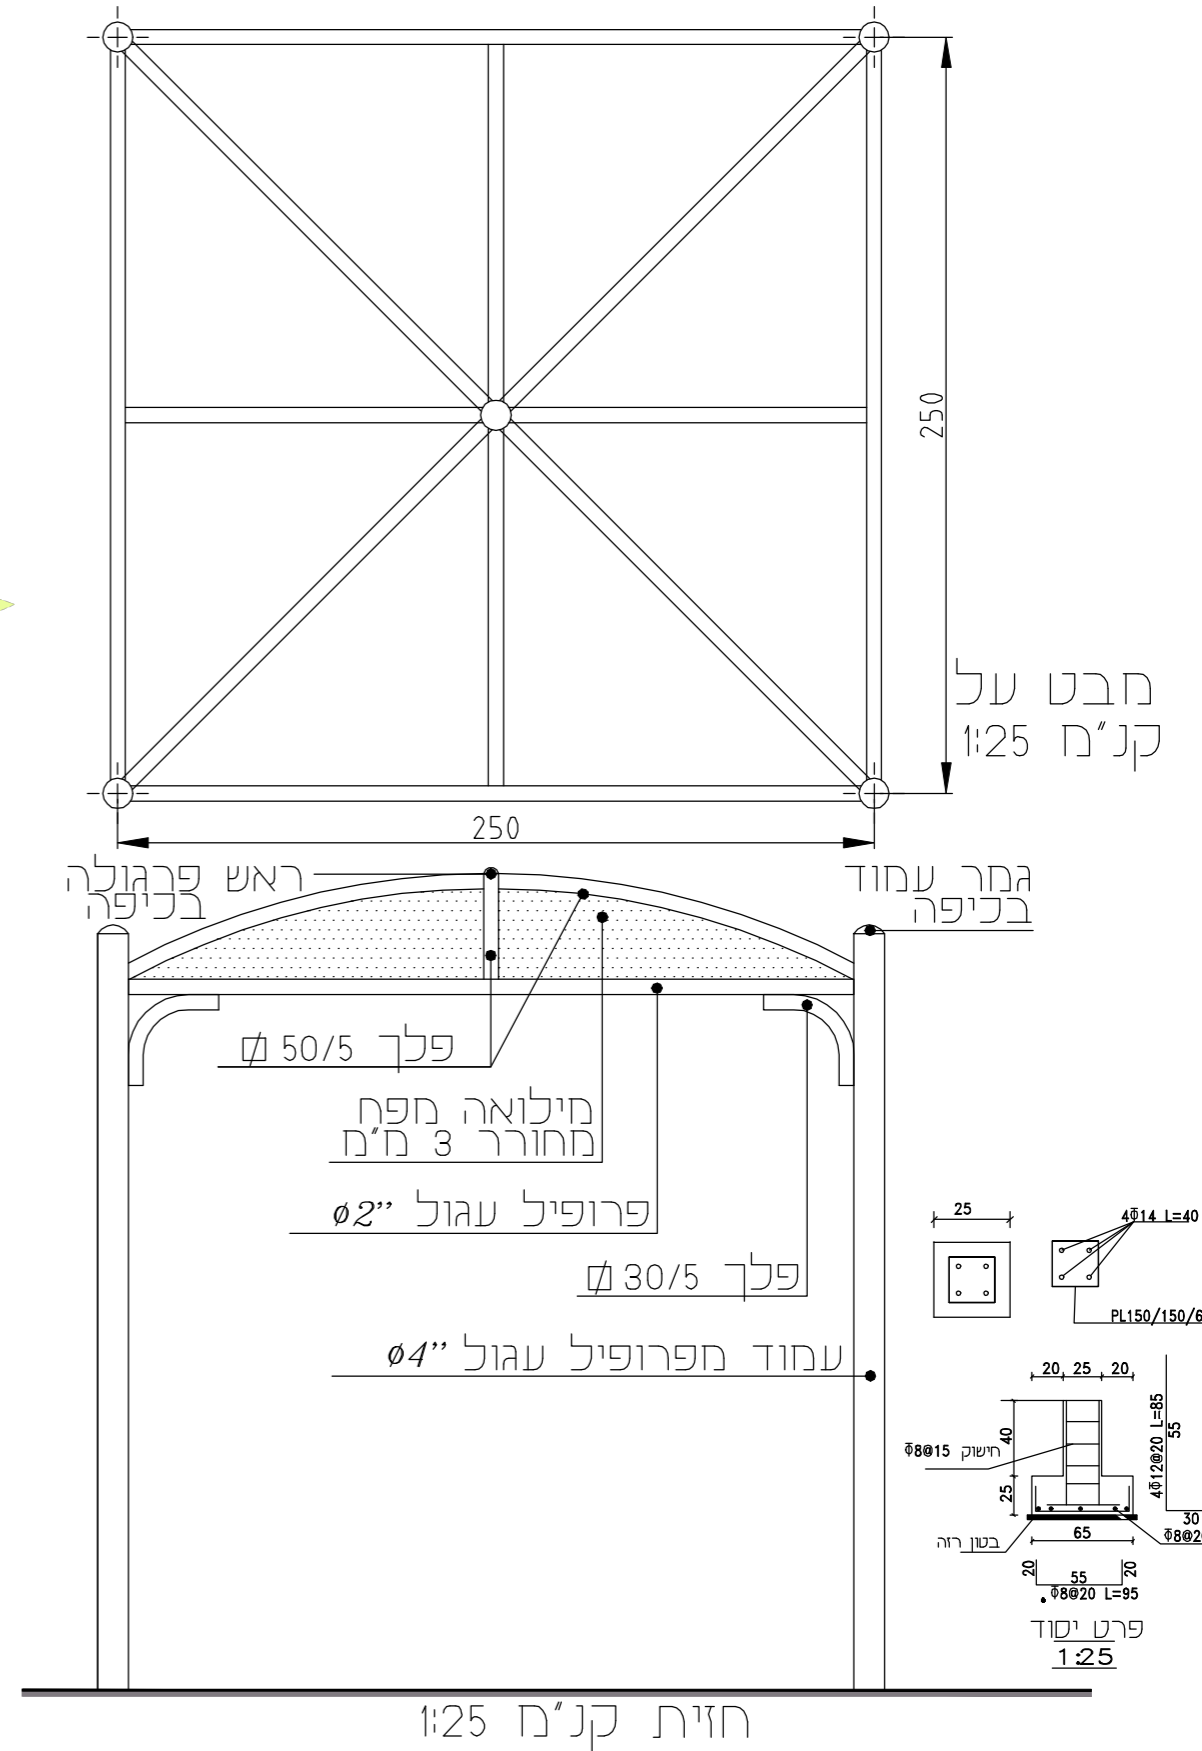

חזית קנ"מ 1:25

מצפנה נטופה מהנדסים בע"מ
 מצפנה - נטופה ד.ג. גליל תחתון. 15295
 טל. 04-6782995 מק.ש. 04-6783643

| | | | | | |
|------------------------------------|---|--------------|---------------------------------------|----------------|------------------|
| P:\???? \???? \????\????\?????.jpg | <div style="border: 1px solid black; padding: 5px; display: inline-block;"> <p>לביצוע 25.12.2022</p> </div> | | <p>פרגולה ממתכת</p> | <p>שם הפרט</p> | <p>מספר הפרט</p> |
| | <p>1:50 1:25</p> | <p>קנ"מ</p> | <p>שם הפרויקט</p> | <p>3.7</p> | |
| | <p>12.2021</p> | <p>תאריך</p> | <p>מתחם תעסוקה אגוז - טבריה עילית</p> | | |