


חַתך קנ"מ 1:25

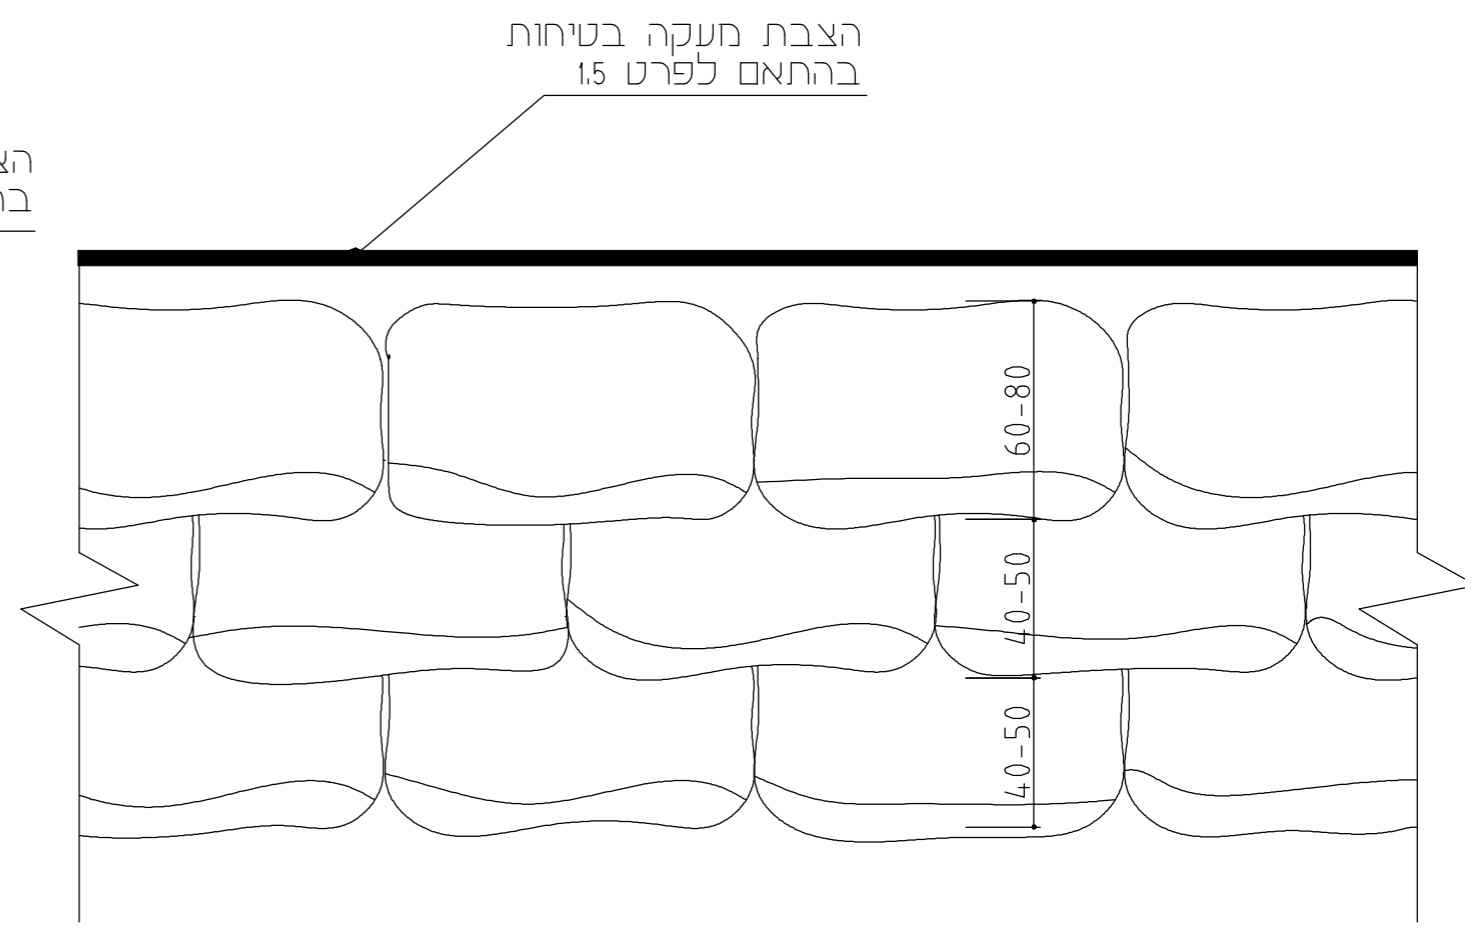

חבט על קנ"מ 1:25

לביצוע
25.12.2022

מצפנה נטופה מהנדסים בע"מ
מצפנה - נטופה ד.ג. גליל תחתון. 15295
טל. 04-6782595 פקס. 04-6785643
micha@netofem.co.il

P:\???? \???? \????\????\?????.jpg	שם הפרט		מספר הפרט
	חסלעה טכנית חסלעי בזלת		2.6
	קני"מ	שם הפרויקט	
1:25	חתחם תעסוקה אגוז - טבריה עילית	תאריך	12.2021