


חתך קנ"מ 1:10

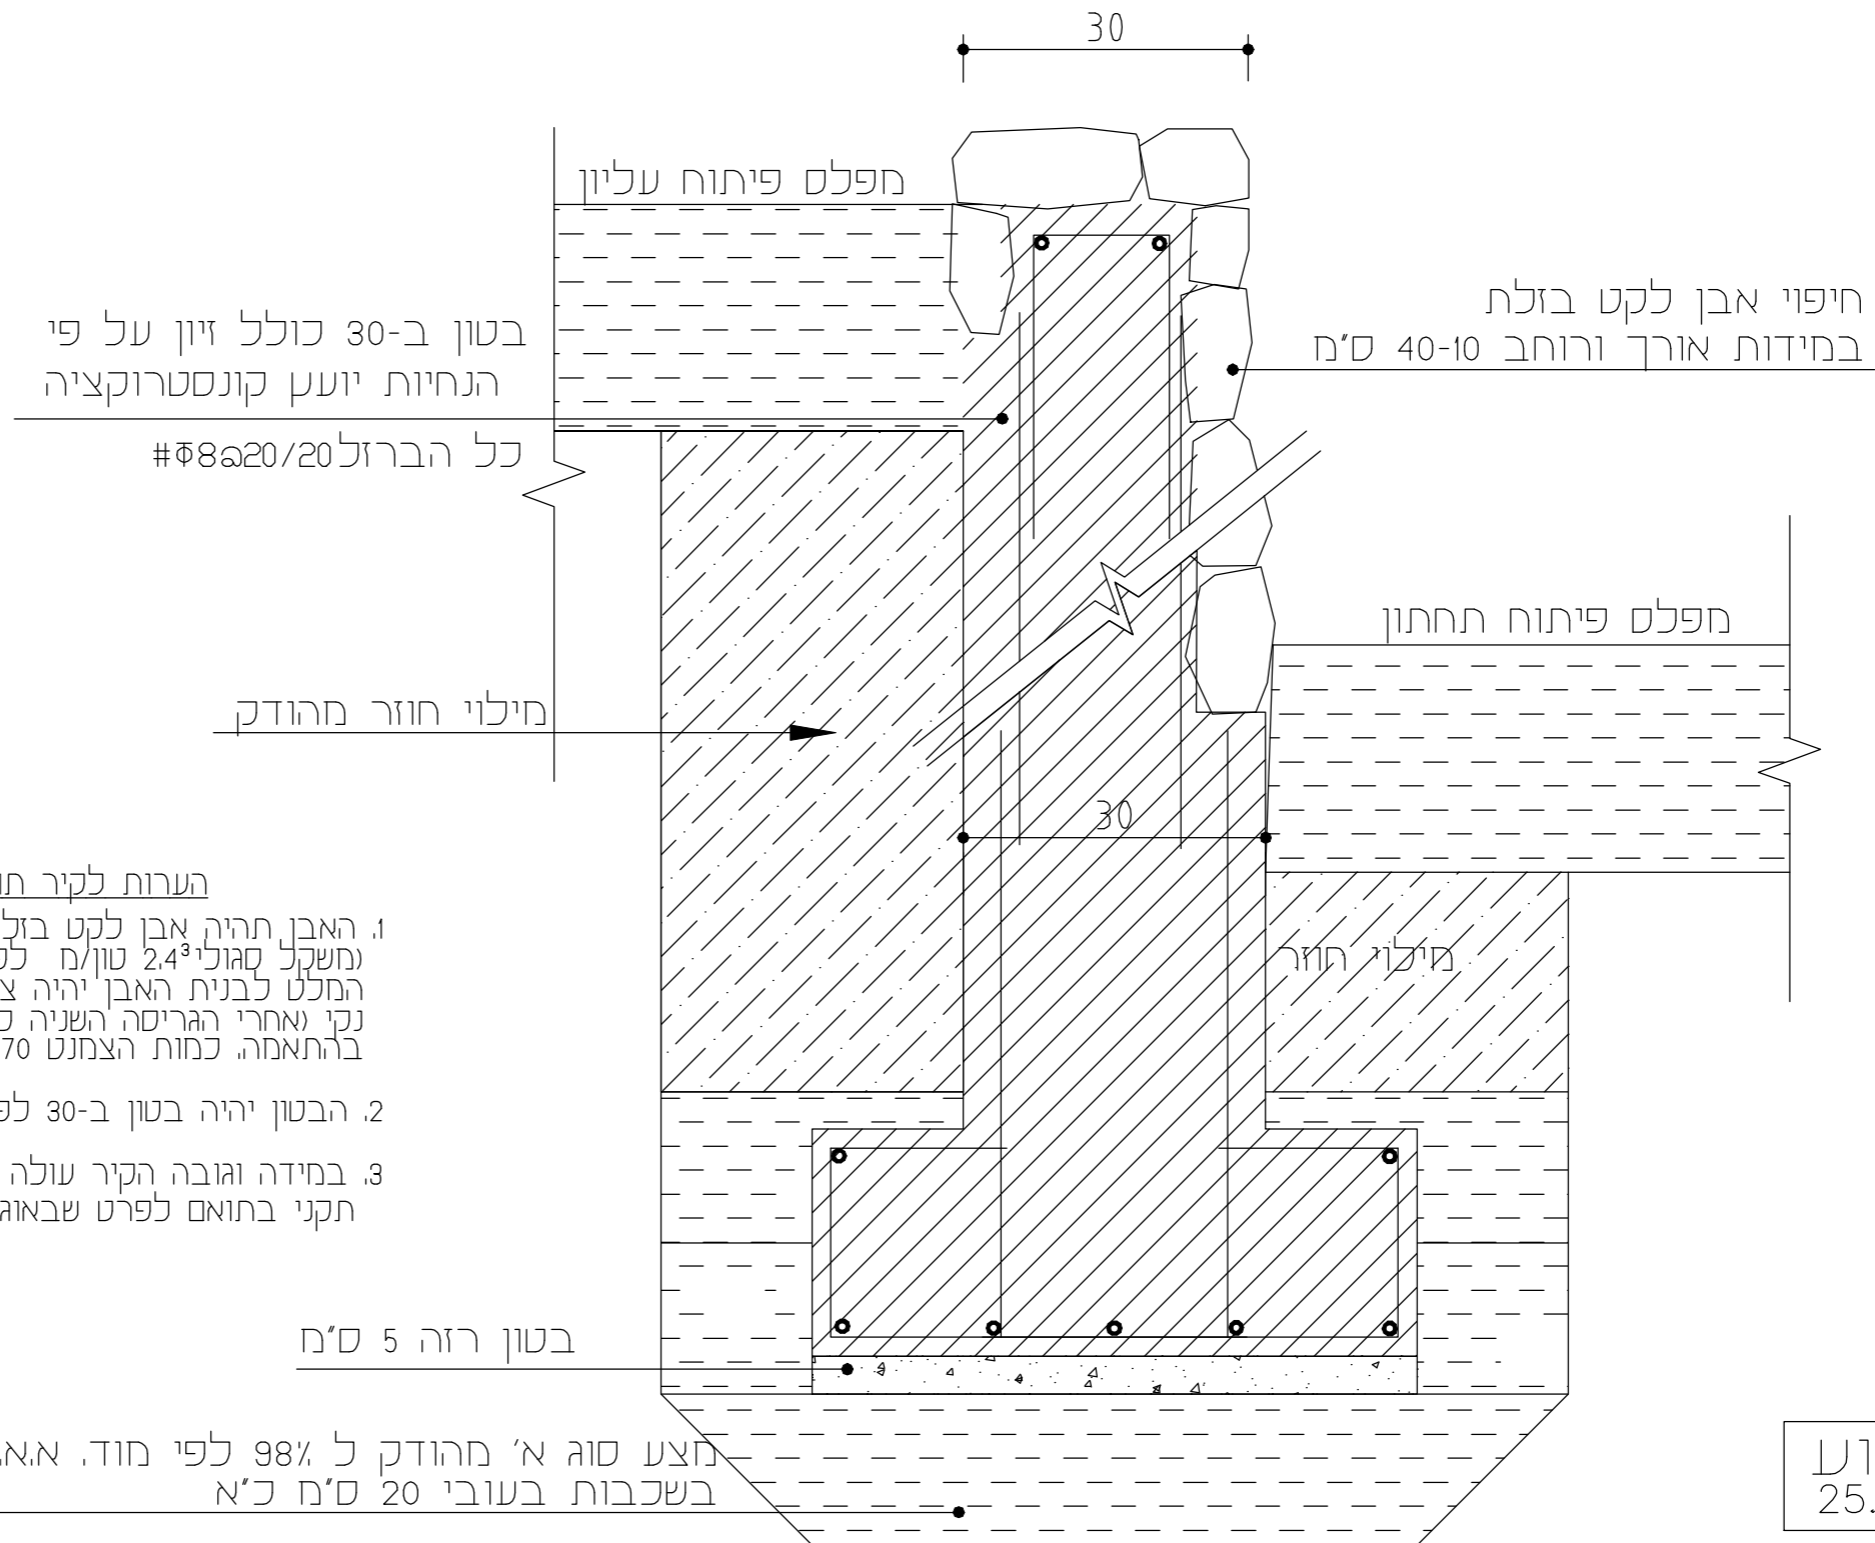

הערות לקיר תומך:

1. האבן תהיה אבן לקט בזלת בקטרים 15-40 ס"מ. האבן תהיה קשה (משקל סגולי 2.4³ טון/מ³ לפחות), ובגוון שיבחה המלט לבנית האבן יהיה צמנטי מורכב מחול מחצבה נקי (אחרי הגריסה השניה לפחות) ומזיפיץ נקי בכמויות 1/3-2/3 בהתאמה. כמות הצמנט 270 ק"ג/מ"ק מלט לפחות.

2. הבטון יהיה בטון ב-30 לפי ת"י.

3. במידה וגובה הקיר עולה על 50 ס"מ יוצב בראש הקיר מעקה בטיחות תקני בתואם לפרט שבאוגדן פרטים זה.

בטון רזה 5 ס"מ

מצפפה נטופה מהנדסים בע"מ
מצפפה - נטופה ד.ג. גליל תחתון, 15295
טל. 04-6782595 פקס. 04-6785643
micha@netofem.co.il

חצע סוג א' מהודק ל 98% לפי חוד, א.א.ש.ה.ט.ו.
בשכבות בעובי 20 ס"מ כ"א

לביצוע
25.12.2022

P:\???? ???? \????\????\?????.jpg	שם הפרט		מספר הפרט
	קיר תמך קונסטרוקטיבי בגמר אבן לקט בזלת		2.2
	שם הפרויקט		
קנ"מ	תאריך	מתחם תעסוקה אגוז - טבריה עילית	
1:10	12.2021		