

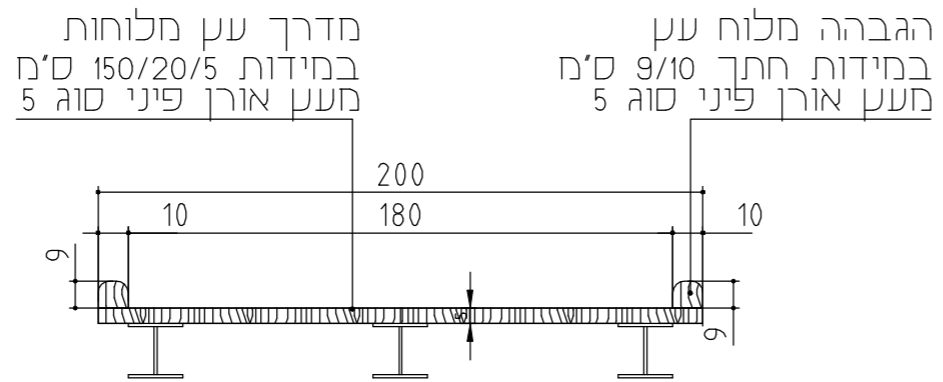



חתך ב-ב קנ"ח 1:25

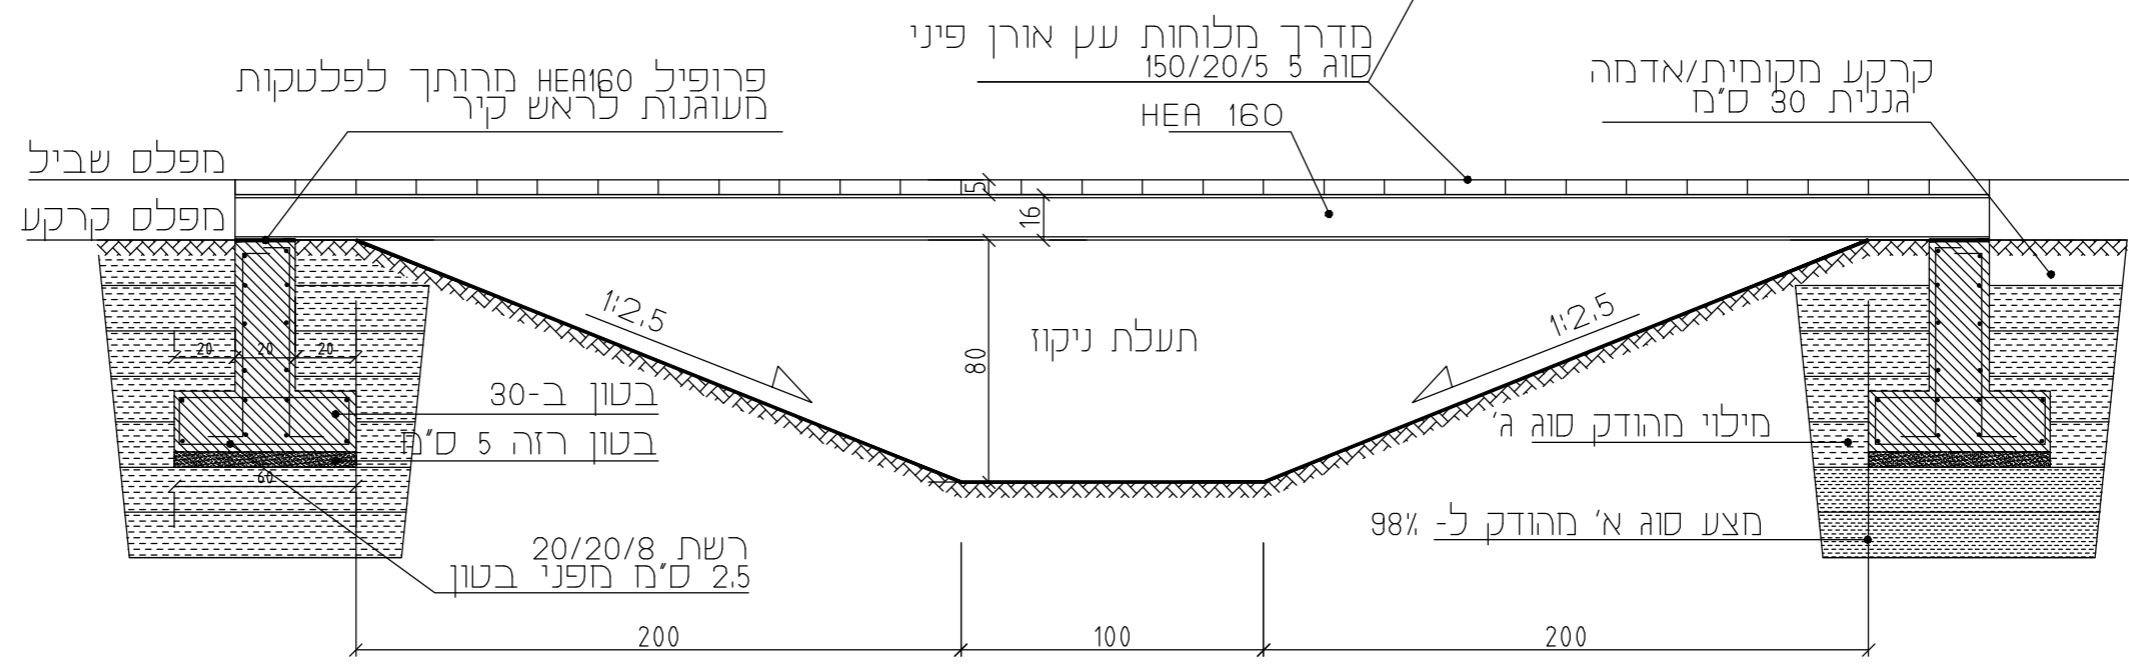

חבט על קנ"ח 1:25

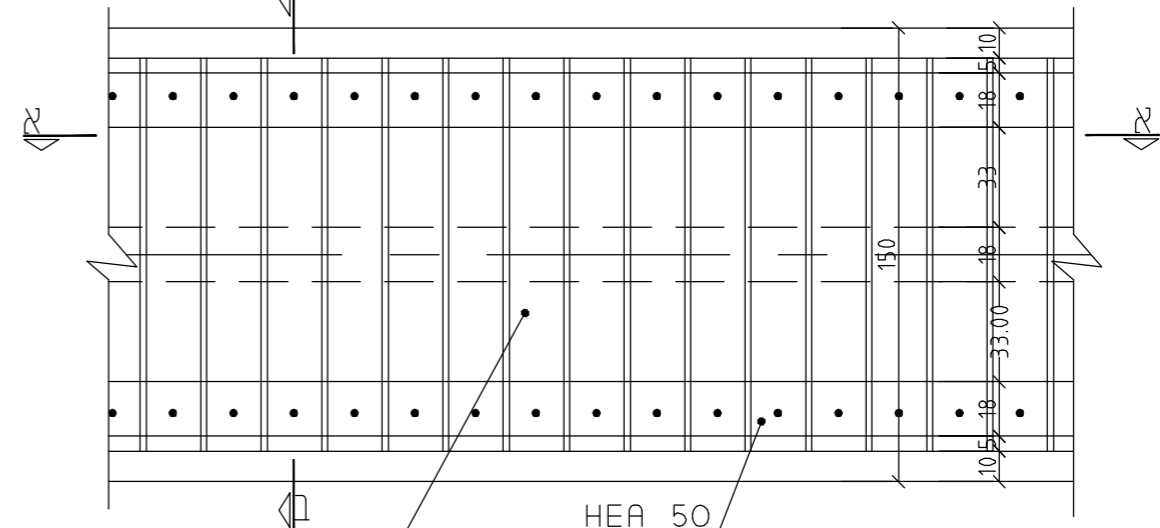

חתך א-א קנ"ח 1:25

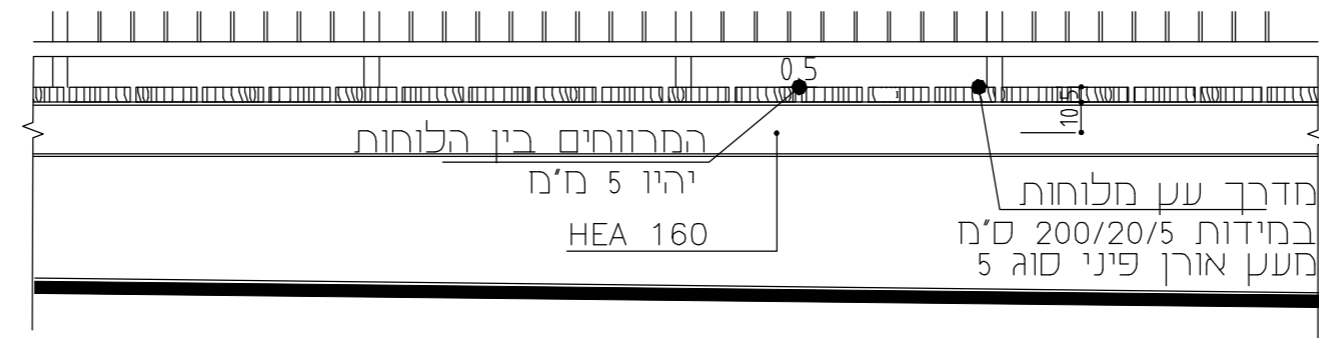

לביצוע
25.12.2022

מצפפה נטופפה מוהנדסים בע"מ
מצפפה = נטופפה ד.ג. גליל תחתון. 15295
טל. 04-6782595 פקס. 04-6782643
micha@netofem.co.il

P:\???? \???? \????\????\?????.jpg	שם הפרט	מספר הפרט
	גשר הולכי רגל מעל תעלת ניקוז	
	שם הפרויקט	1.11
קני"מ	1:25	מתחם תעסוקה אגוז - טבריה עילית
תאריך	12.2021	