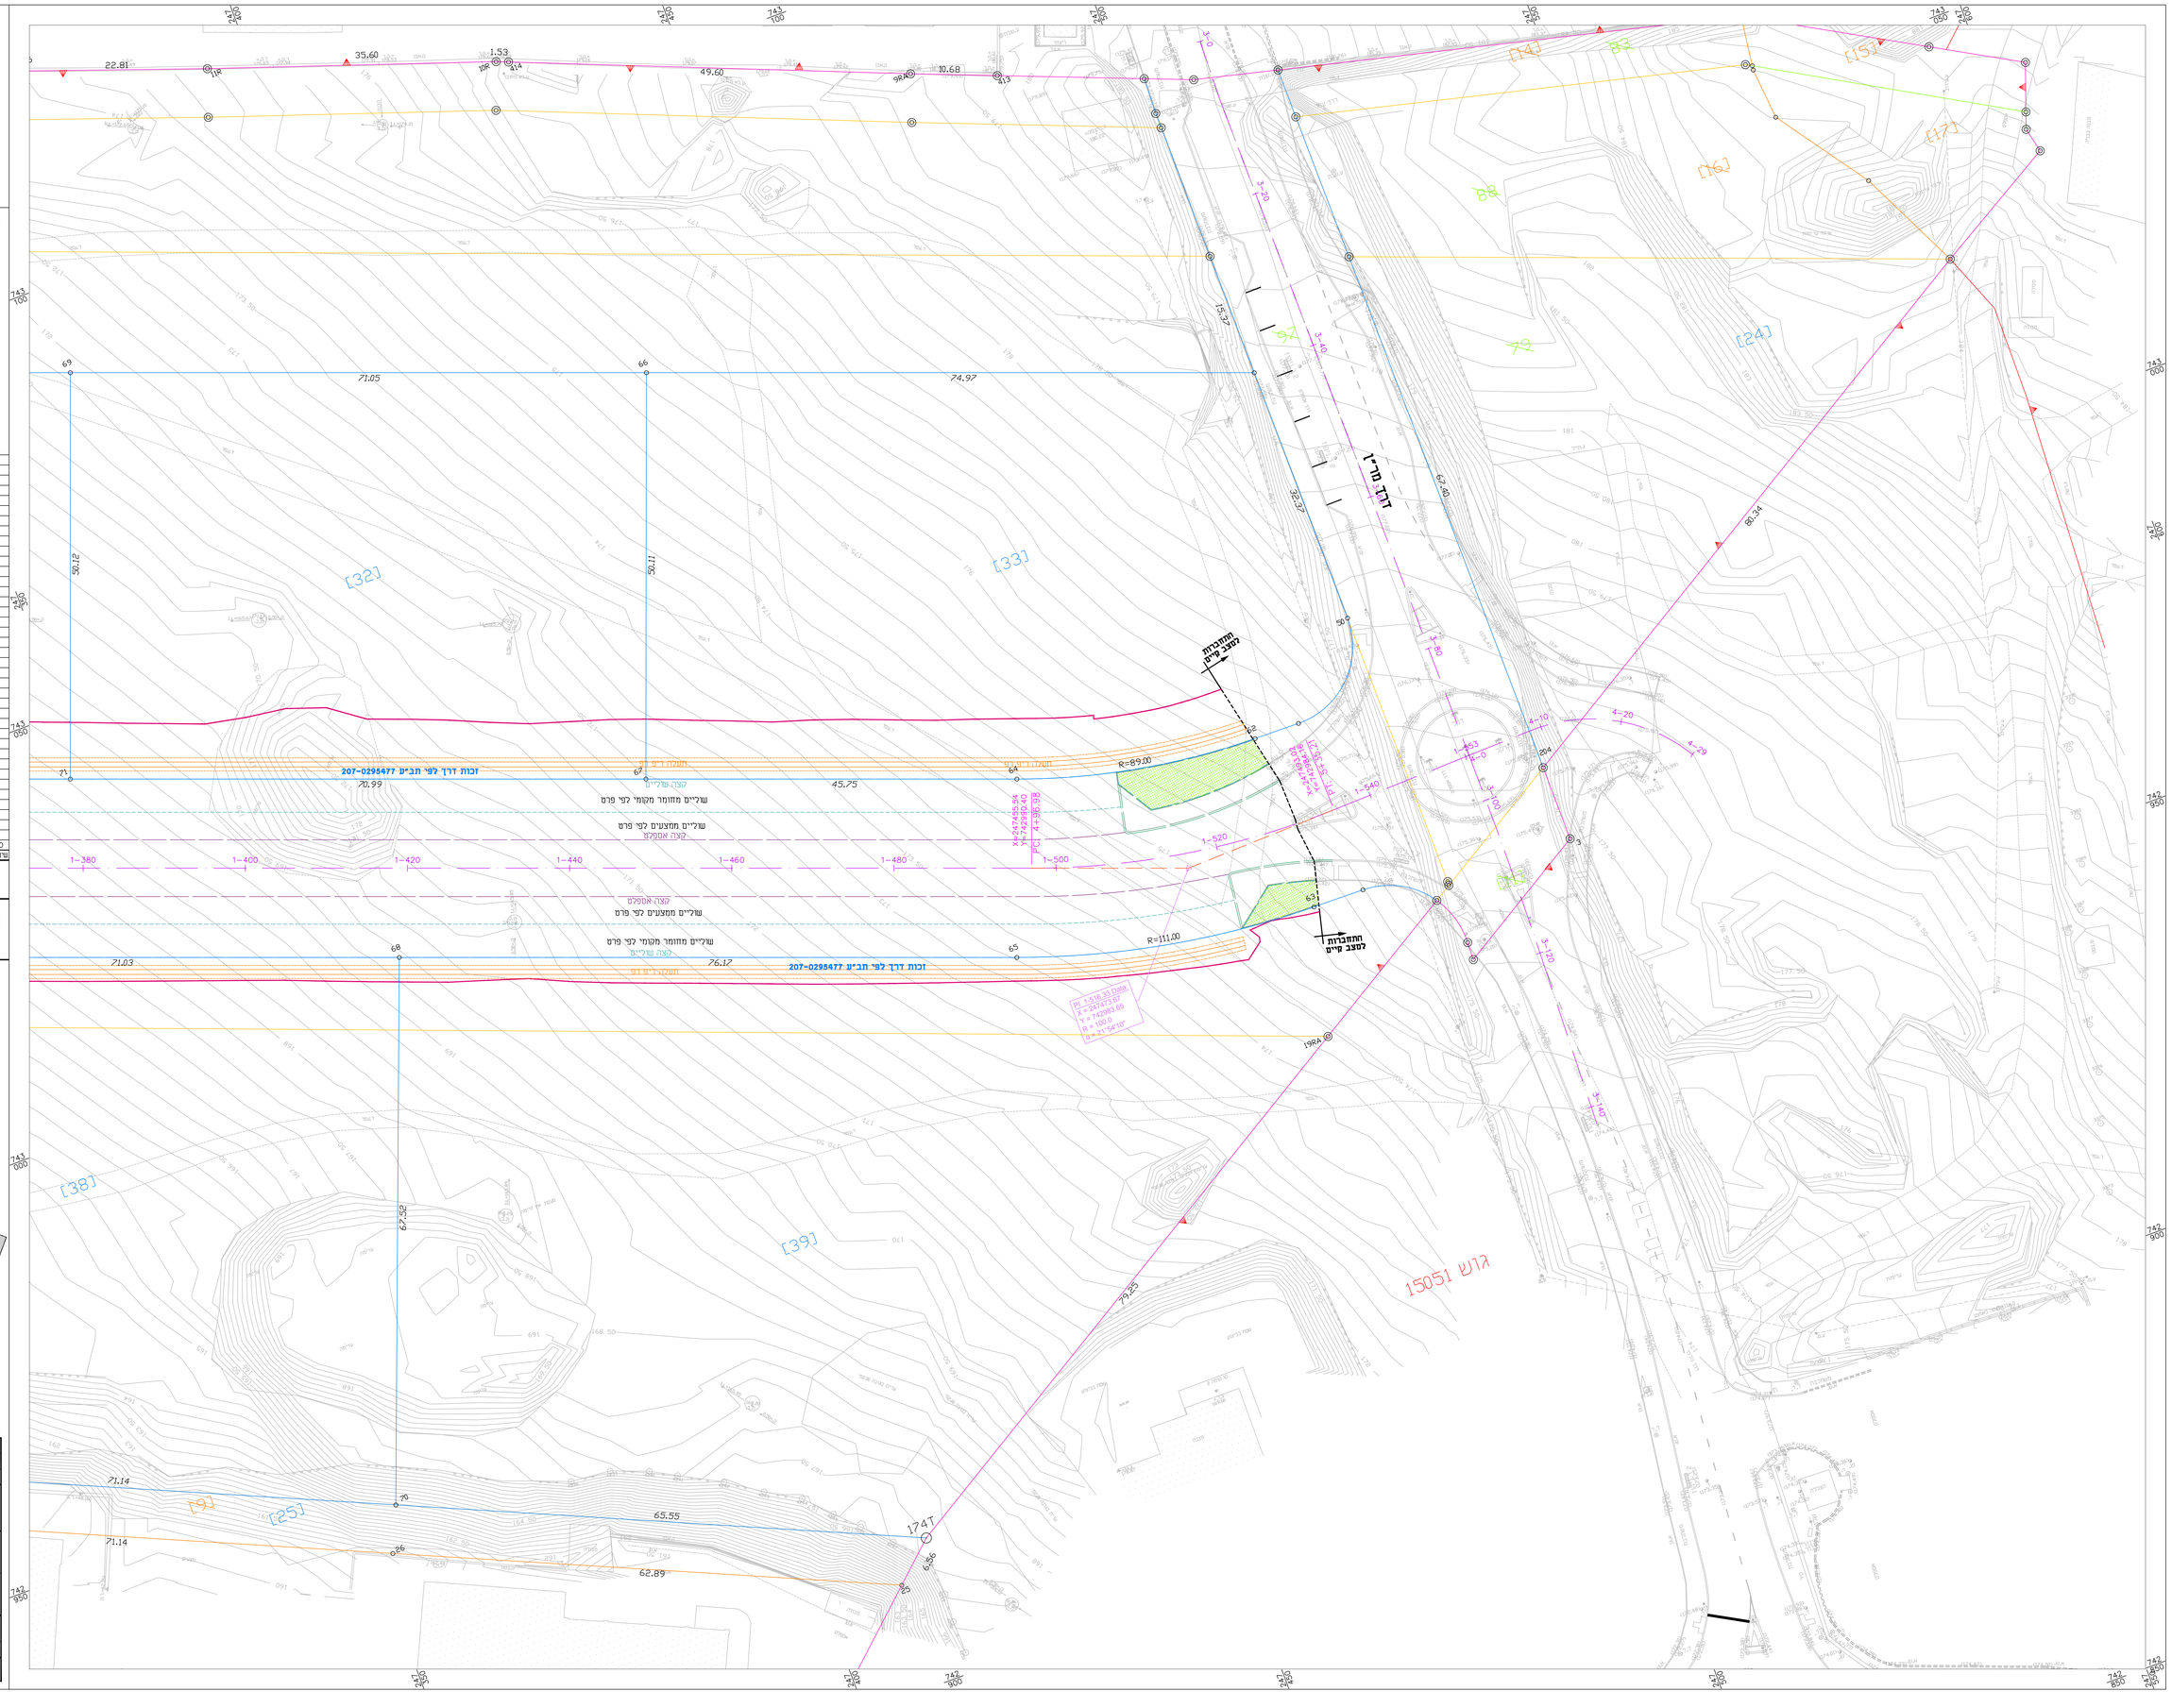

הערות:

0	הגשה ראשונה	09.09.24	י.ר
שינוי	תיאור השינוי	תאריך	מבצע

- המצגים אודות הבדיקות והתאמת הדרישה באתר ועיה לידיעה למשתמש המזמנן
כל מפות אלו אי התאמה בשם ישנן בנוכחן
- המצגים הלה נצר ביניים ישנים בתוכנית ו שהן נשמרת עדיפה כמשרד נתיפיות
והרעיונות הנמסים בה ללא קבלת הסכמה בכתב.
- אין לקבוע את הדרישה על יד מידות מתוך שרטוט זה
- באחריות הקבלן לבור את הדרישה בעת הביצוע בשטח

א.ו.ר. תכנון בע"מ
מתכנני פרויקטים תעבורתיים
רח' החיטה 2, ת.ד. 69, מיתר הכרמל, 3910001
טלפון: 077-9215555 office@matop.co.il

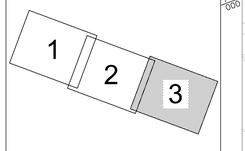

מפתח גליונות

לעיון	לאישור	למכרז	לביצוע
○	○	○	◉
			09.09.2024

המזמין:
חברה כלכלית טבריה

שם הפרויקט:
מתחם תעסוקה אגוז
טבריה עילית

שם התוכנית:
תוכנית צירים, שלב א'
גיליון 3 מתוך 3

מהנדס:	ישראל רוזן	ביצוע:	ישראל
קנ"מ:	1:250	תאריך:	09.09.2024
מספר תוכנית:	AHR-HW-51390-C01-DD-2033-00		