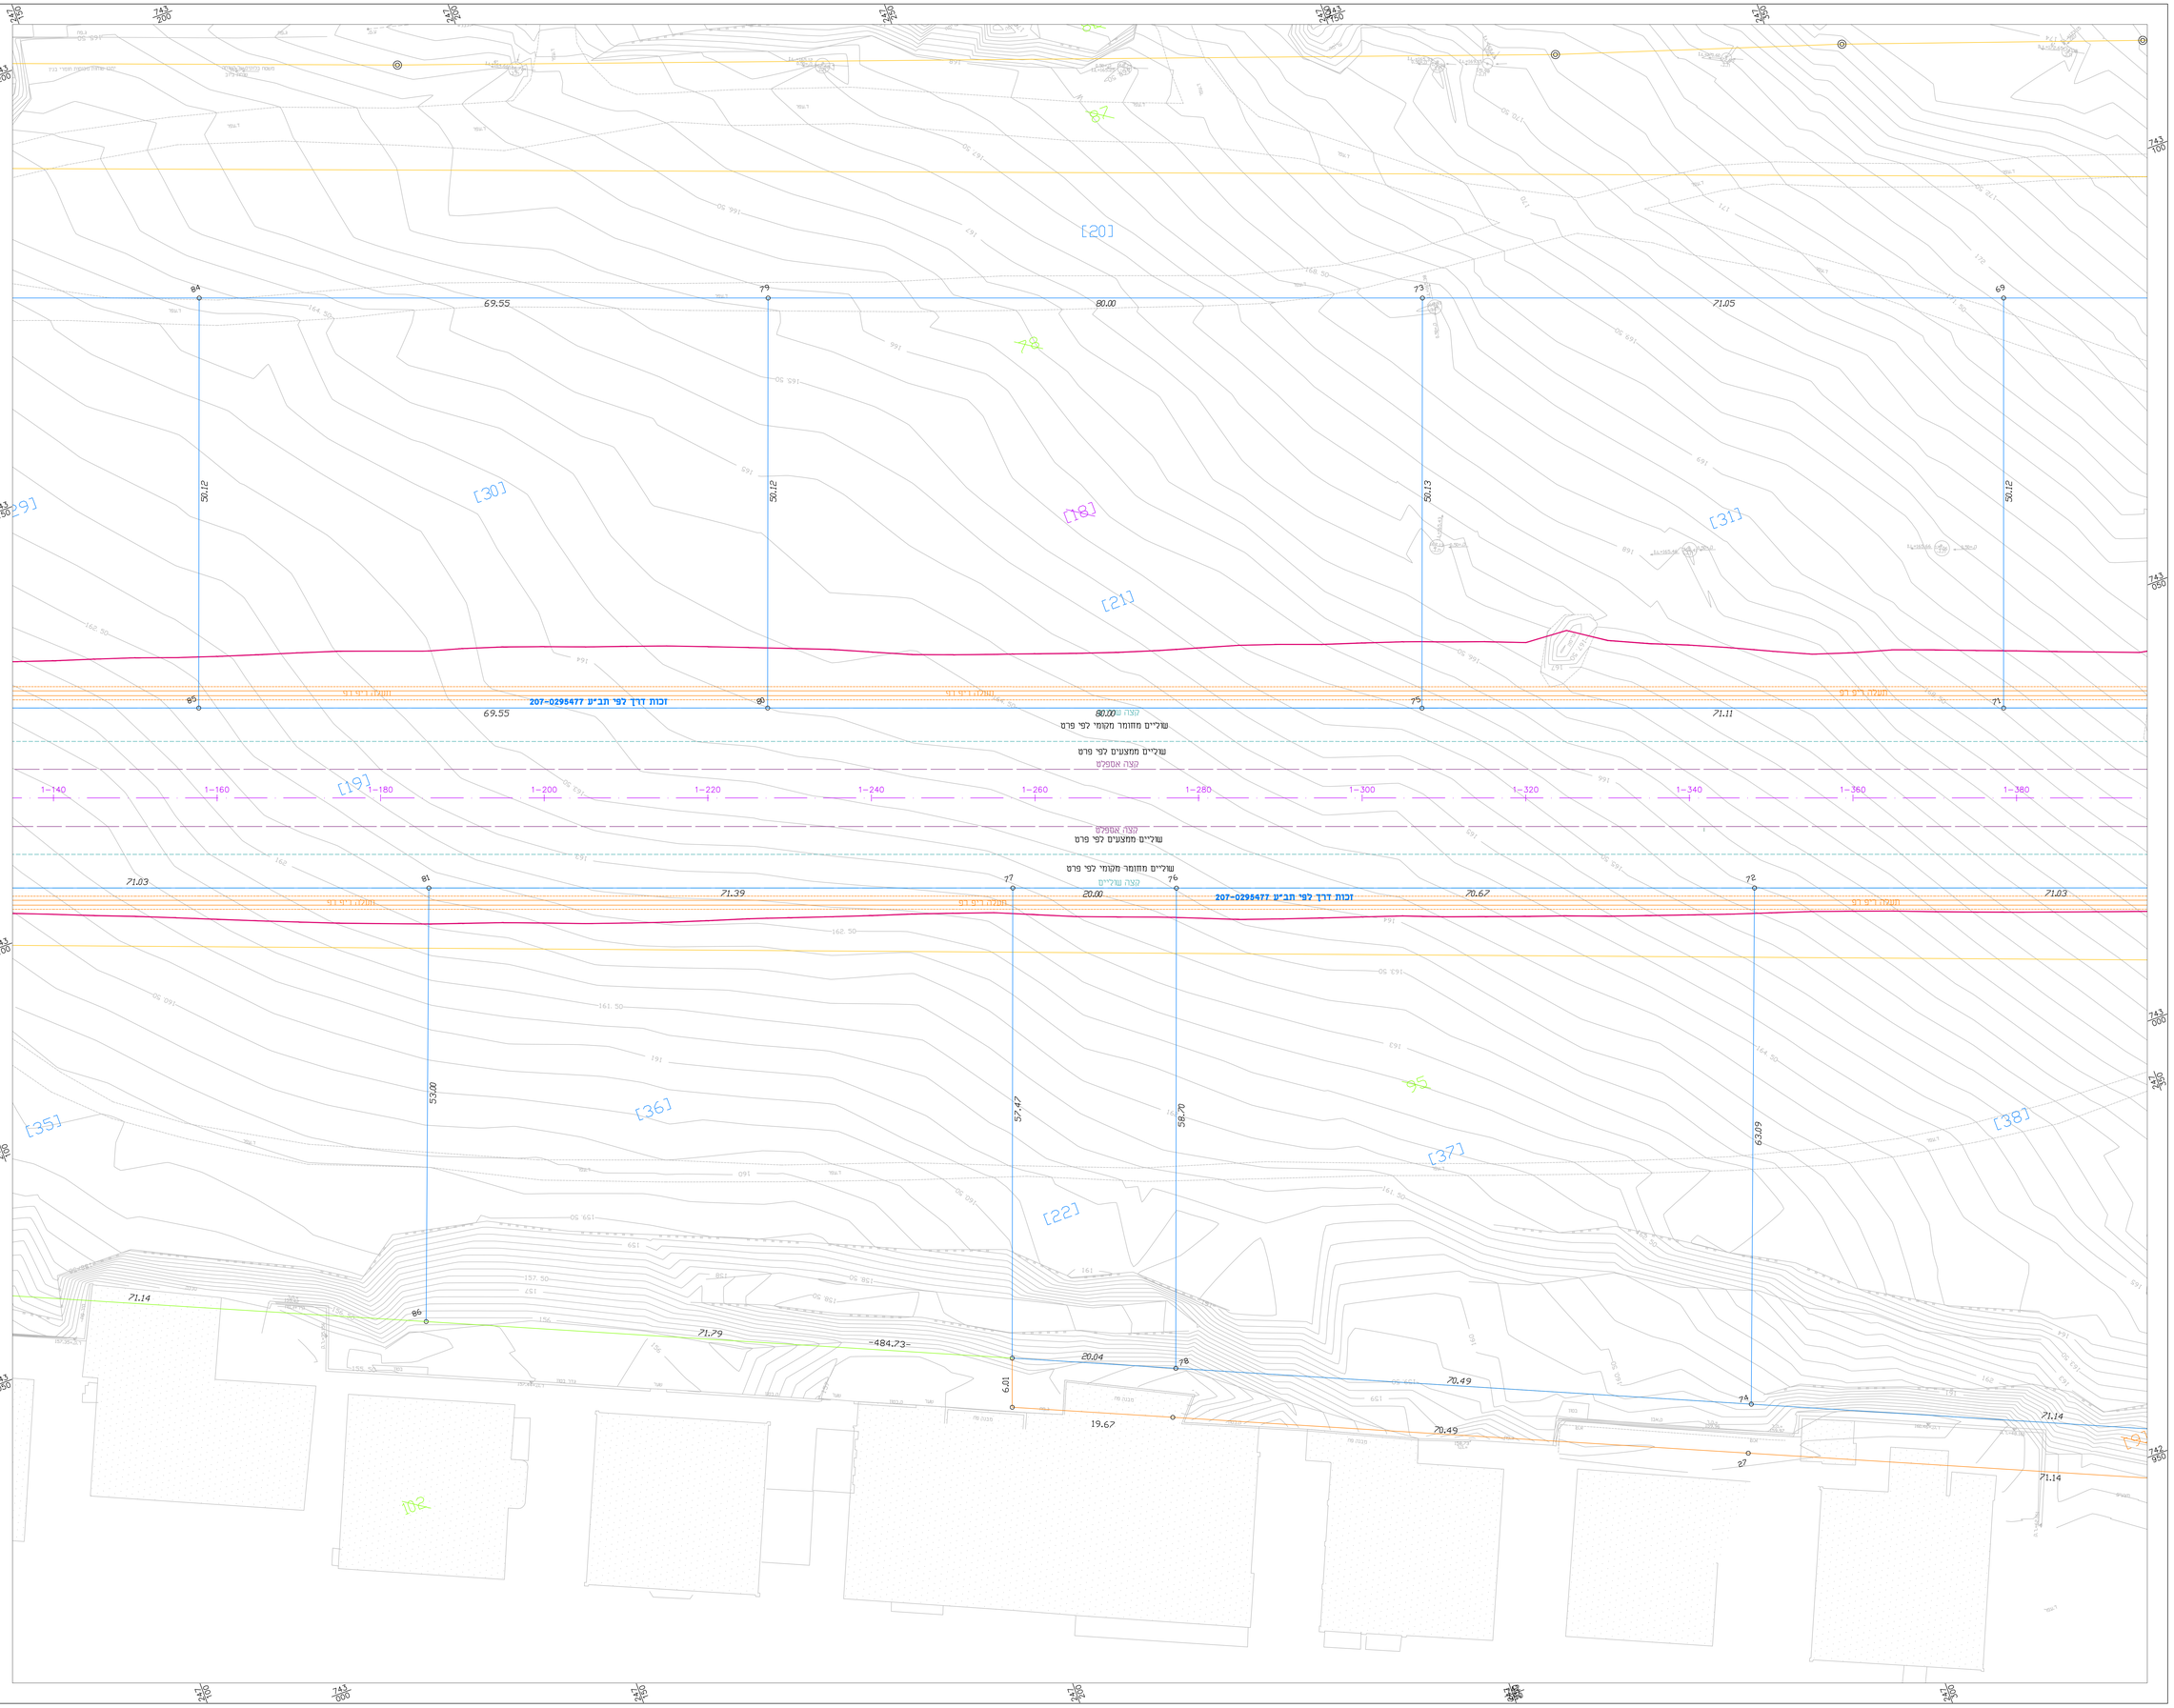

הערות:

עדכון	תאריך	תיאור העדכון	מבצע
0	09.09.24	הגשה ראשונה	י.ר

- המצגת אמורה לבדיקת המתאמה הדדית באתר ועדיה לפיתוח המתכנן
- כל כל מסמך אי אי התאמה כמתים המצוין בנבדוק
- המתכנן הינו בעל זכויות יוצרים מתמקדת מ ואינו לעשות שימוש כמצוי בתיכנית
- הבקרות ואמתכנן בה ולא זכות אבנות ומכנה בנתון
- אין לקבוע את הבדיקה על יידי מדידה מחוץ שרטוט זה
- באחריות ומבנכן לבחר את הבדיקה בנתון ובמנה

א.ח.ו. תכנון בע"מ
מתכנני פרויקטים ותשתיות
רח' החיטה 2, ת.ד. 60, שדות הנגב, 3910001
טלפון: 077-9215555 office@matop.co.il

מפתח גליונות

לעיון	לאישור	למכרז	לביצוע
○	○	○	◎
			09.09.2024

המזמין:

חברה כלכלית טבריה

שם הפרויקט:

מתחם תעסוקה אגוז
טבריה עילית

שם התוכנית:

תוכנית צירים, שלב א'
גיליון 2 מתוך 3

תכנן:	ישראל רומן	ביצ':	ישראל
קנ"מ:	1:250	תאריך:	09.09.2024
מספר תוכנית	AHR-HW-51390-C01-DD-2032-00		