הערות:

מהדורה	תאריך	תיאור השינוי	מבצע
1	30.09.24	עדכון תוכנית	י.ר
0	09.09.24	הגשה ראשונה	י.ר

- המצגת אחראי לבדיקת מהימנות הנתונים באתר ועליו לדווח למשרד המתכנן על כל שינוי, חריגה, אי דיוק ו/או טעות שיתגלו.
- המצגת לא נועד לבדיקת זכויות ובעבודה זו ואין לעשות שימוש כשטח מחייבת והרישומים המפוטים בה קובלת המפמה בלבד.
- אין לקבוע את המידות על ידי מדידה מתוך שרטוט זה.
- באחריות המבצע לבצע את המדידה בעת הביצוע בפועל.

א.ח.י. תכנון בע"מ
מתכנני עוריקסים תחבורתיים
רח' הרוטה 3, ת.ד. 50, מיקוד הכרמל, 3910001
office@mistop.co.il טלפון: 077-8015555

מפתח גליונות

לעיון	לאישור	למכרז	לביצוע
○	◉	○	○
	30.09.2024		

המזמין:
חברה כלכלית טבריה

שם הפרויקט:
מתחם תעסוקה אגוז טבריה עילית

שם התוכנית:
תוכנית הסדרי תנועה ותמרור
שלב א' - גיליון 3 מתוך 3

תכנן:	ישראל רומן	ביצ:	ישראל
קנ"מ:	1:250	תאריך:	30.09.2024
מספר תוכנית	AHR-TR-51390-C01-DD-2003-01		

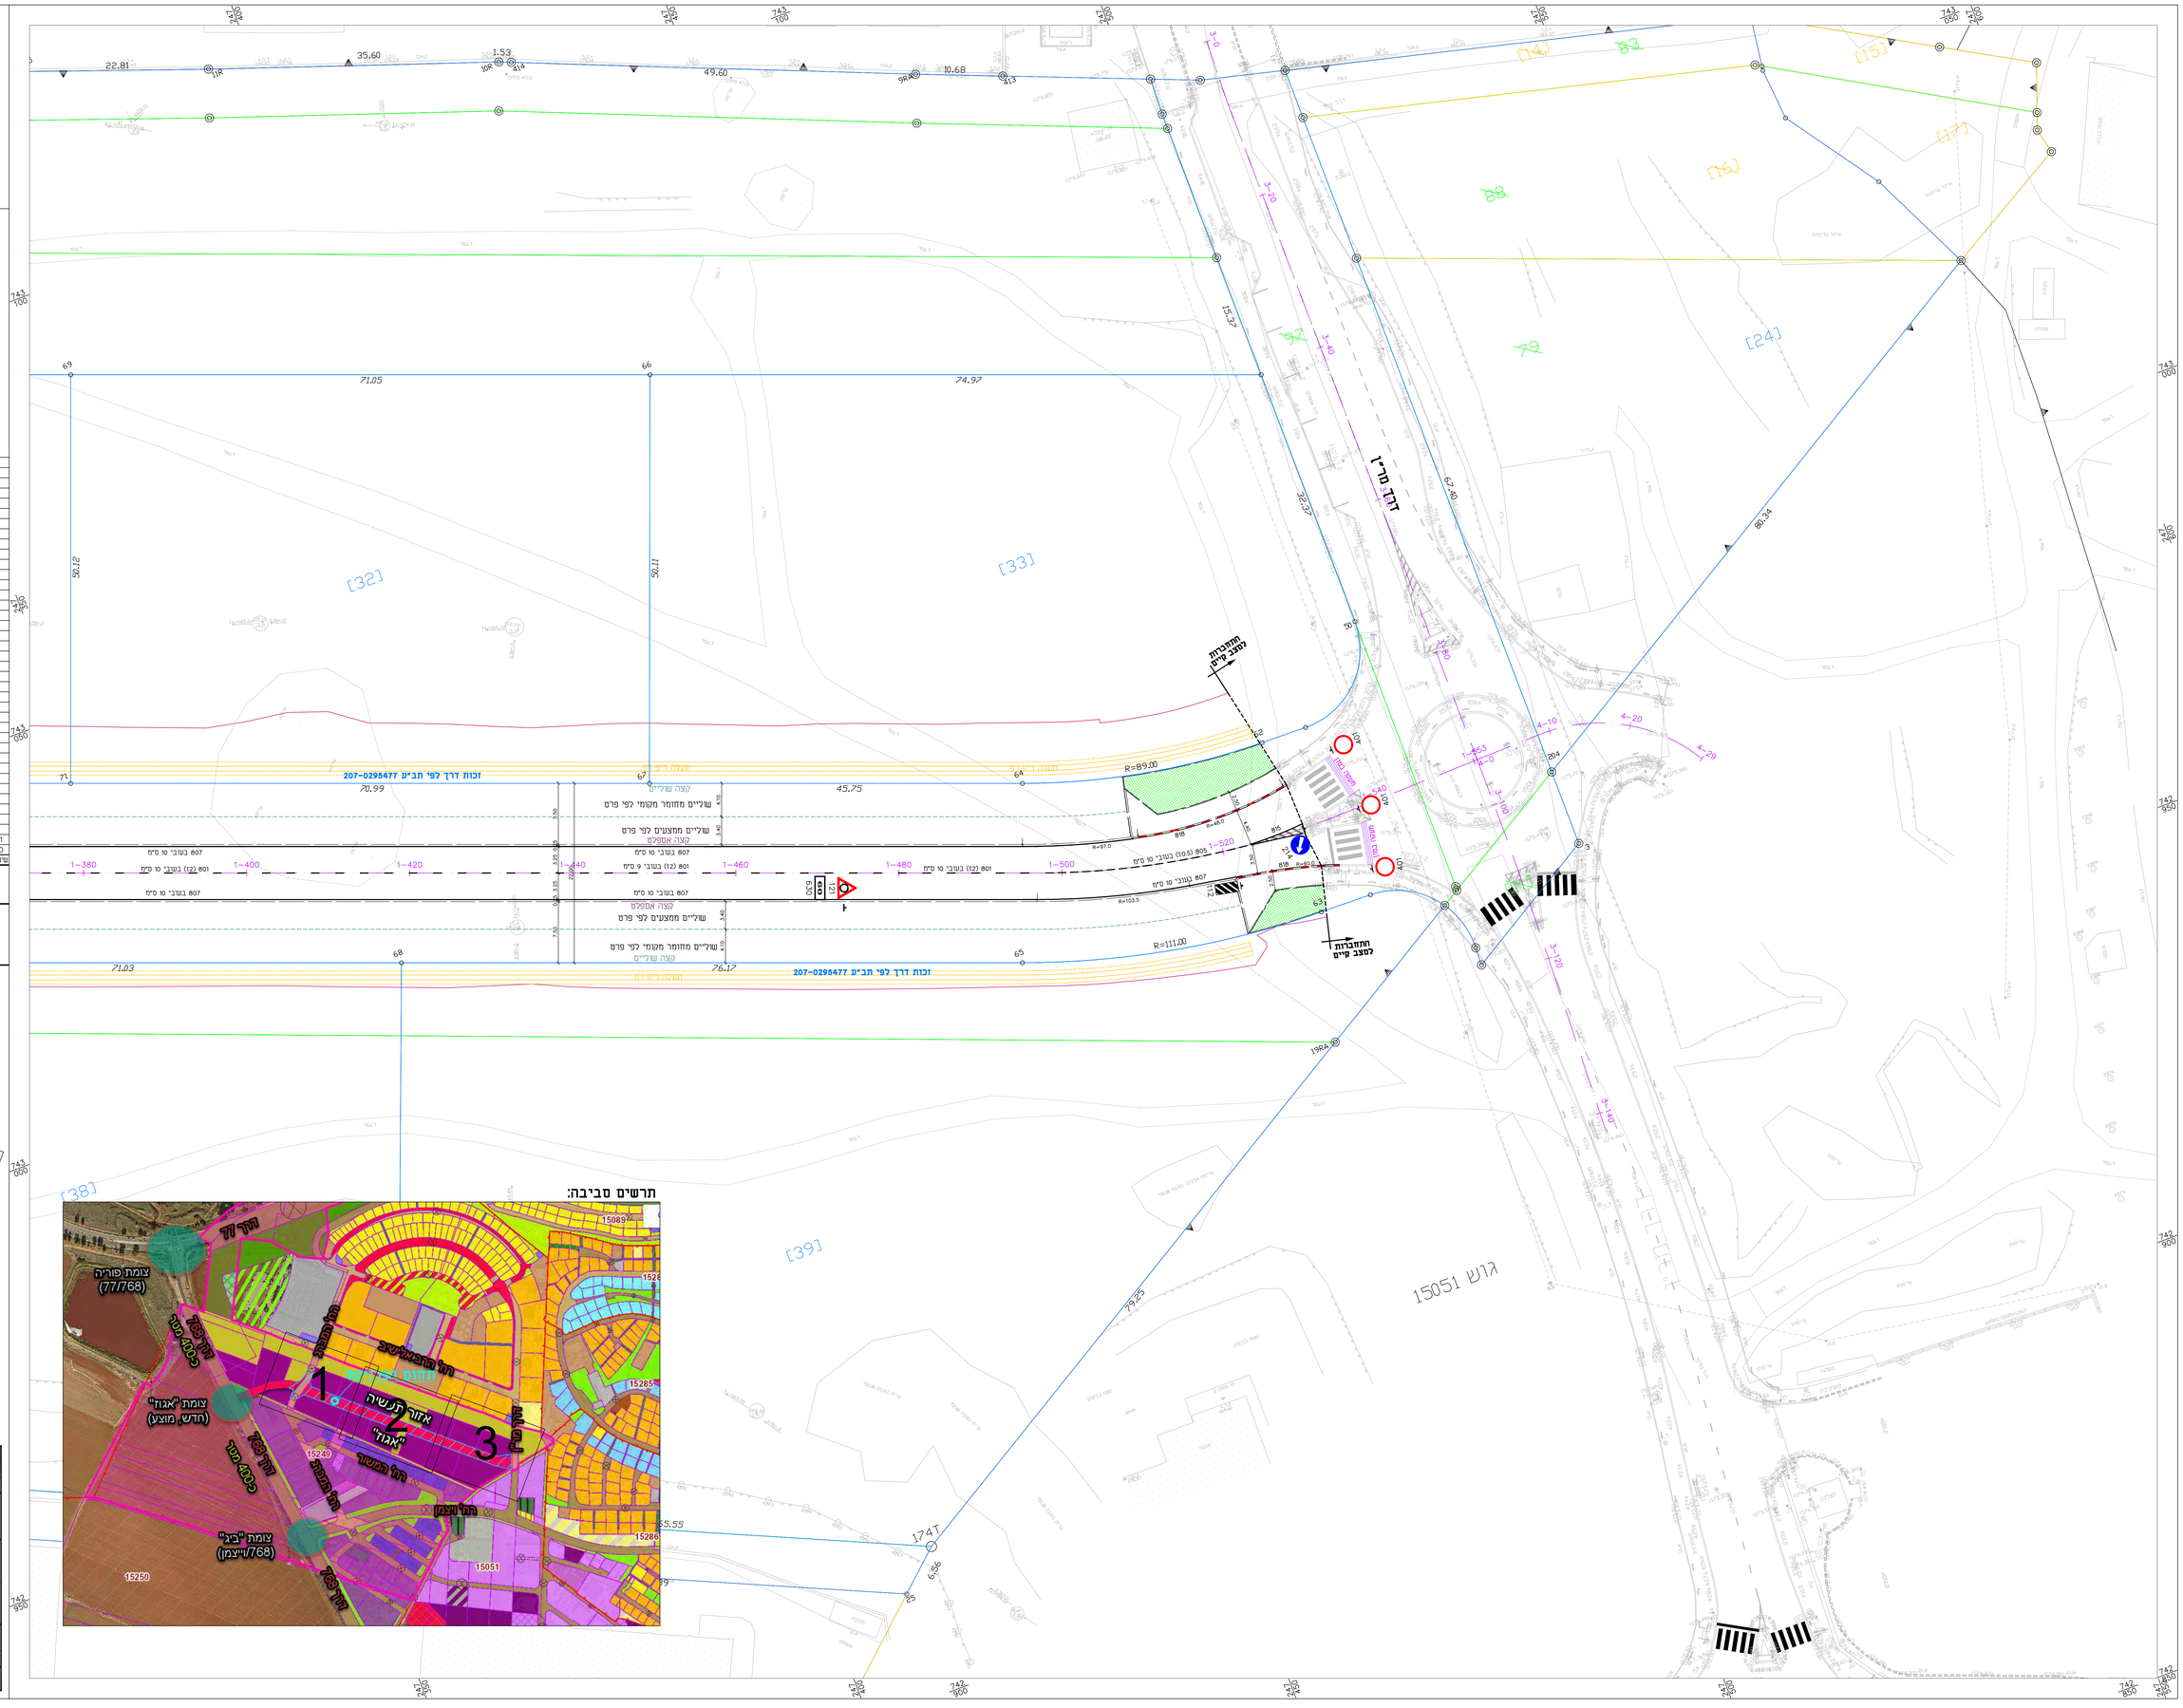
דרך מרל"ן
R=89.00
R=111.00
R=97.0
R=103.5
R=48.0
R=40.0
R=50.0
R=40.0
R=40.0
R=40