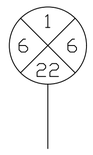

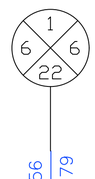

89.56
158.79

Crossing Roads
דרכים חוצות

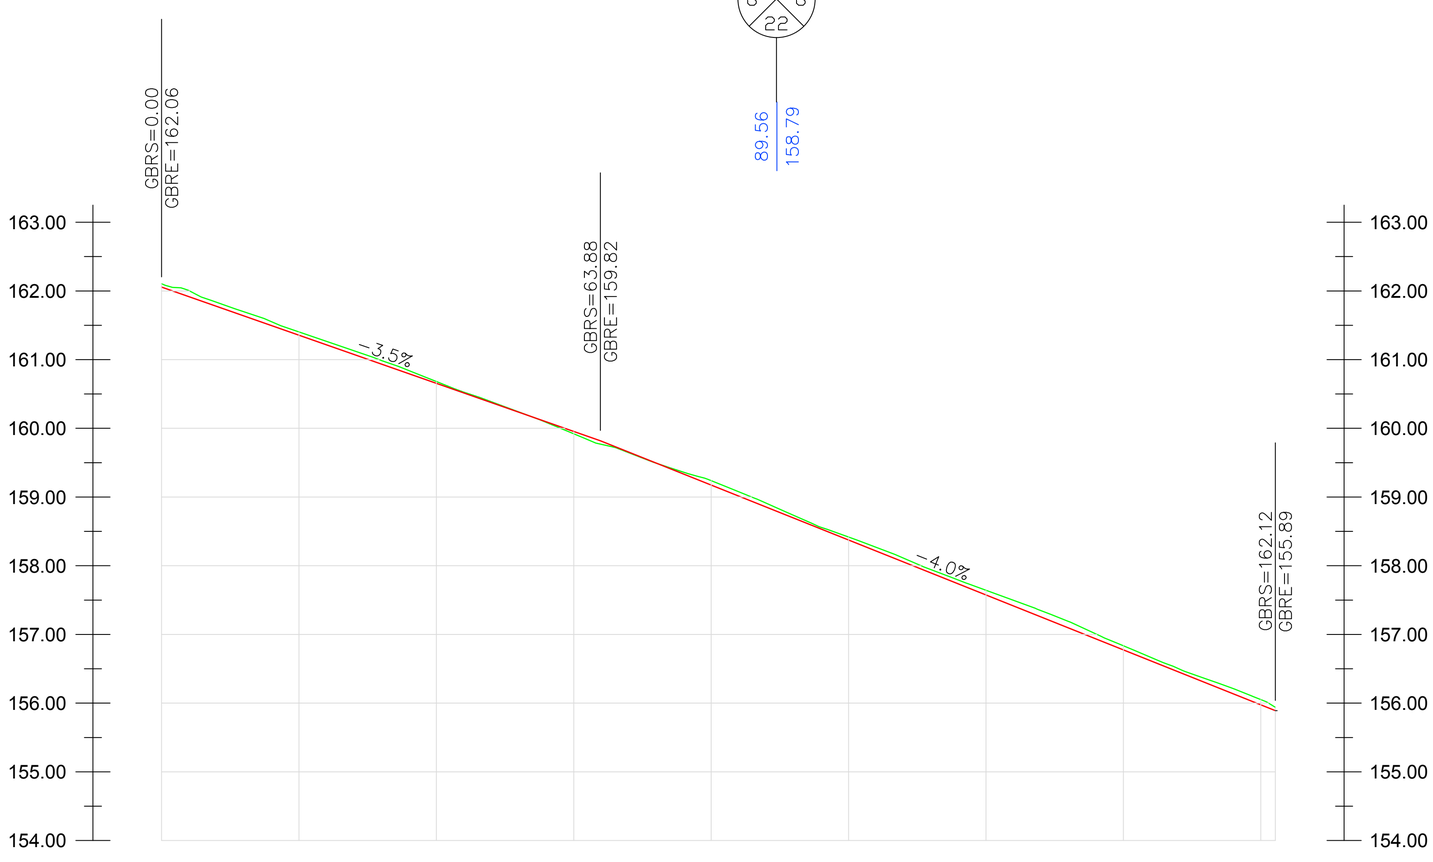

PV-2
ציר : 2
קנה מידה : 1:500
הגדלה : 1:10

Designed Elevation רום מתוכנן	162.06	161.36	160.66	159.96	159.17	158.37	157.57	156.77	155.97 155.89
Existing Elevation רום קיים	162.11	161.40	160.68	159.92	159.24	158.42	157.64	156.84	156.05 155.94
Designed Grade שיפוע מתוכנן		-3.5%				-4.0%			
Horizontal Alignment תוואי אופקי		32.30	L = 58.22 m. R = 232.0 m. ΔA = 14°22'44"			24.30	L = 46.30 m. R = 75.0 m. ΔA = 35°22'14"		4.00
Extreme Points נקודות קיצון	0.00 162.06			63.88 159.82					162.12 155.89
Cummulative Distance מרחק רץ	0.00	20.00	40.00	60.00	80.00	100.00	120.00	140.00	160.00 162.12
Station No. מספר חתך	2-0	2-20	2-40	2-60	2-80	2-100	2-120	2-140	2-160 2-162

הערות:

שינוי	תאריך	תיאור השינוי	מבצע
0	09.09.24	הגשה ראשונה	י.ר.

- המבצע אחראי לבדיקת ולהתאמת המידות באתר ועליו להודיע למפקח ולמתכנן כל כל פעולת או אי התאמה בטרם יחשיך בעבודתו.
- המתכנן היה בעל זכויות יוצרים בתוכנית זו ואין לעשות שימוש כלשהו בתוכנית וברעיונות הגלומים בה ללא קבלת הסכמה בכתב.
- אין לקבוע את המידות על ידי מדידה מתוך שרטוט זה.
- באחריות הקבלן לבקר את המידות בעת הביצוע במקום.

א.ח.ד. תכנון בע"מ
מתכנני פרויקטים תחבורתיים
רח' היוזמה 2, ת.ד. 60, טירת הכרמל, 3910001
טלפון: 077-9215555
office@matop.co.il

מפתח גלילונות

לעיון	לאישור	למכרז	לביצוע
○	○	○	◎
			09.09.2024

המזמין :
חברה כלכלית טבריה

שם הפרויקט :
מתחם תעסוקה אגוז טבריה עילית

שם התוכנית :
חתך לאורך, ציר 2 שלב א'

תכנן:	ישראל רומן	ביקר:	ישראל
שרטט:			
קנ"מ:	1:500	תאריך:	09.09.2024
מספר תוכנית	AHR-HW-51390-C01-DD-3002-00		