מתחם תעשוקה אגוז
עבריה עילית

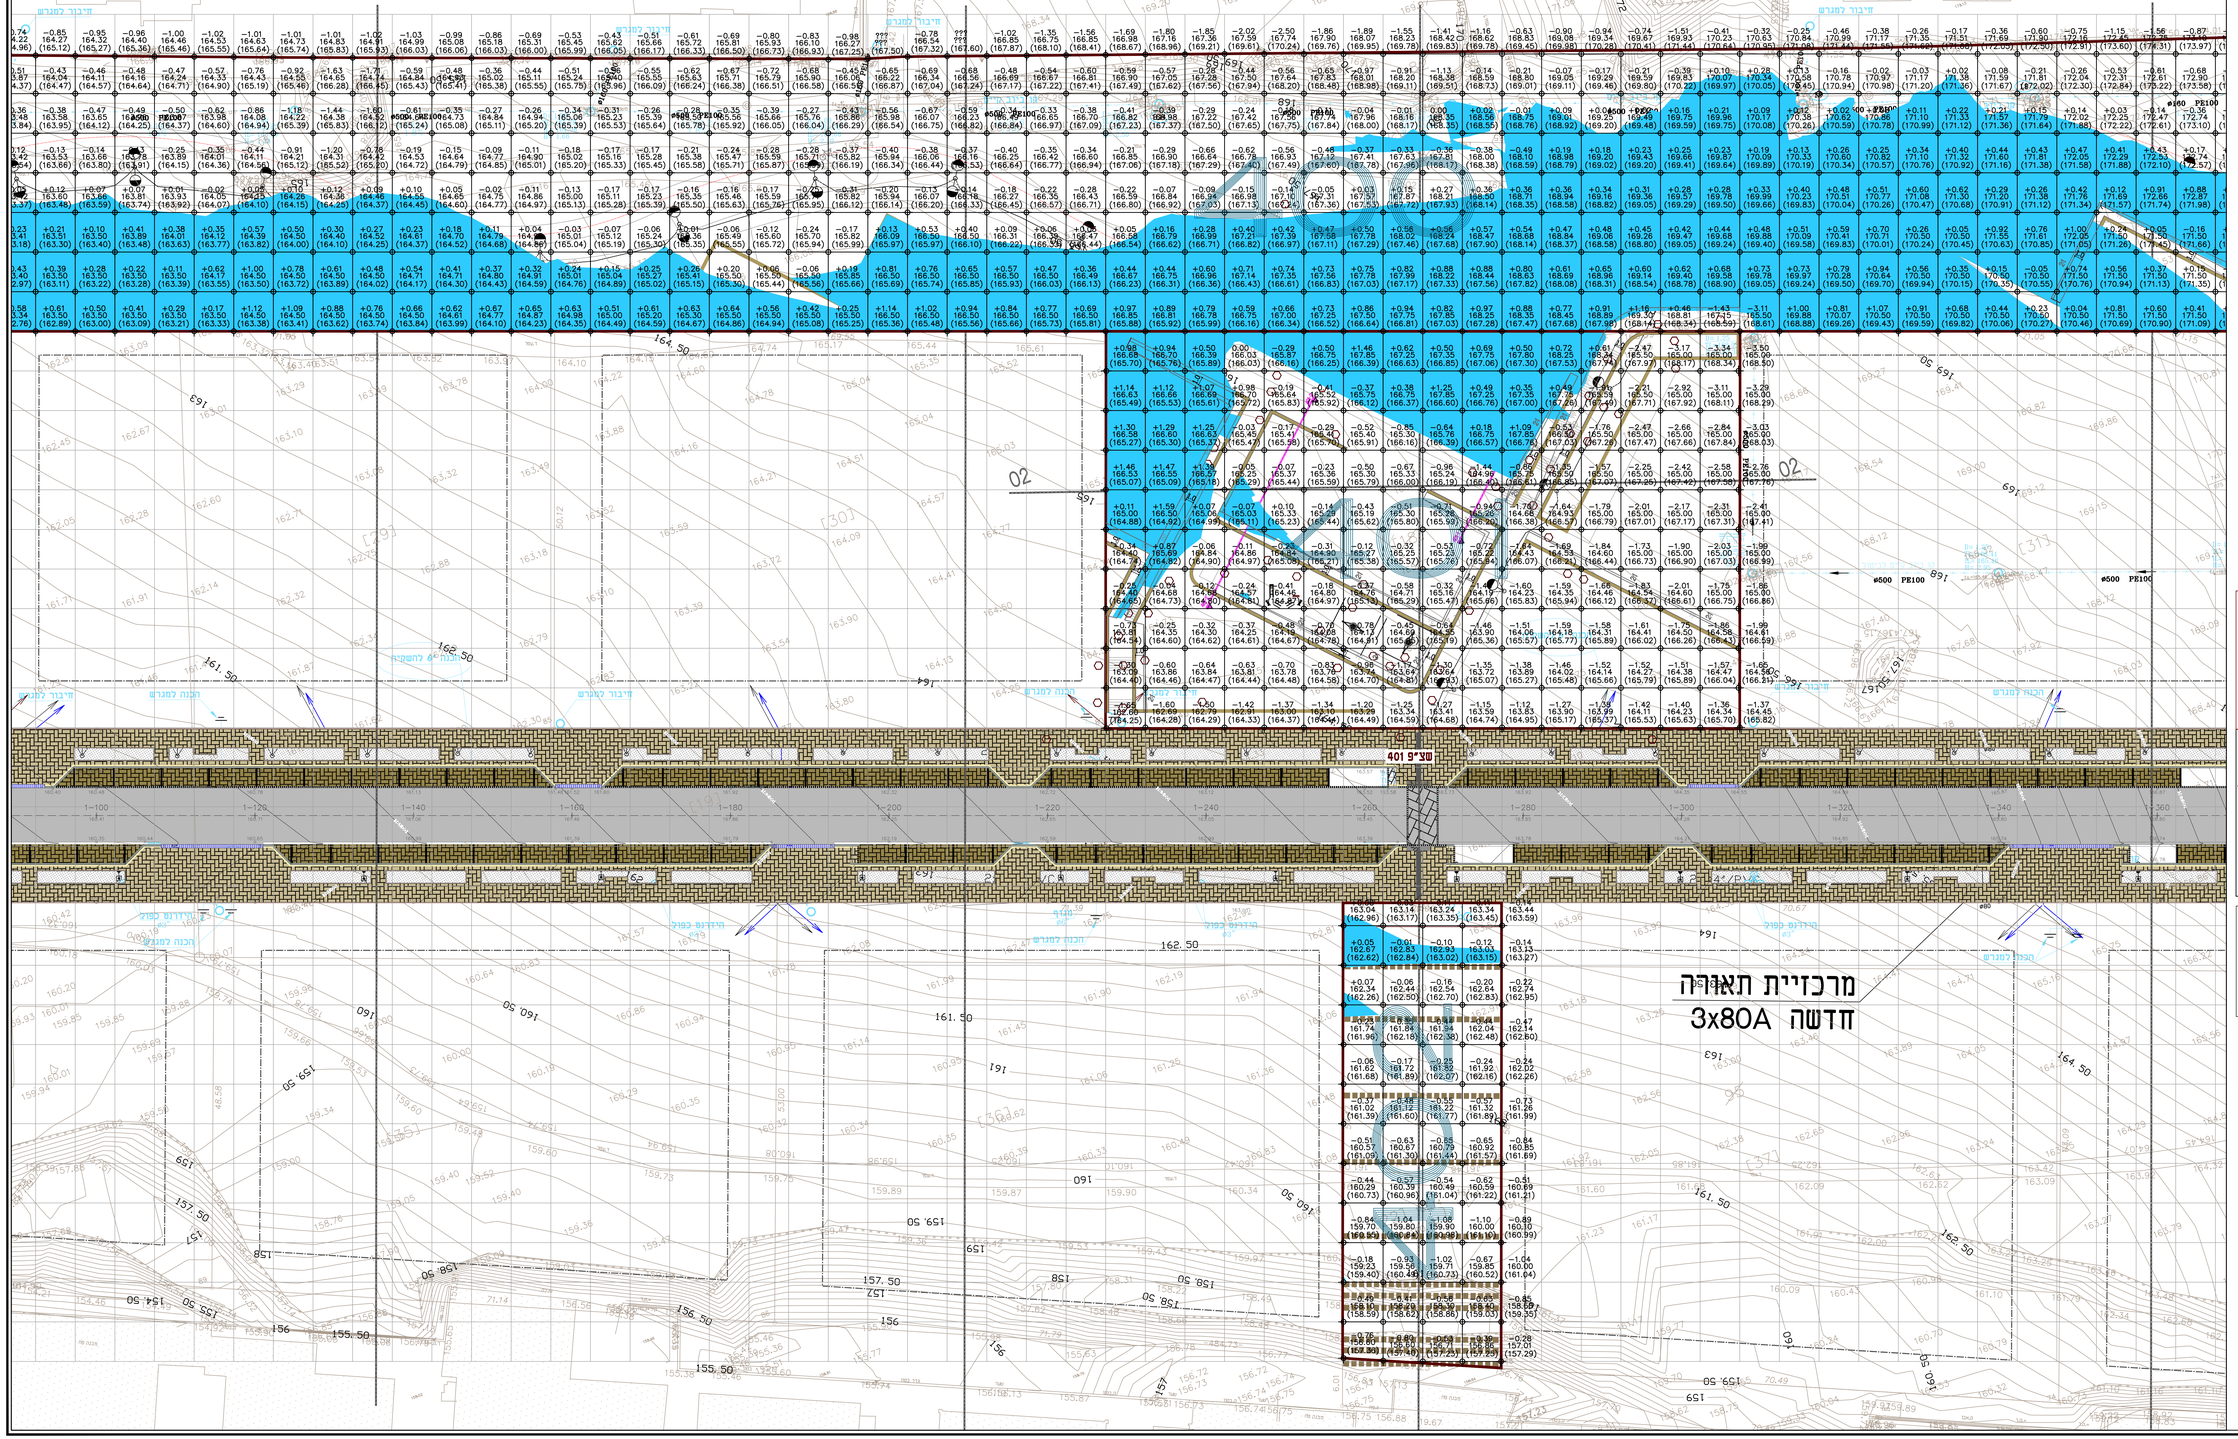

Volume Summary								
Name	Type	Cut Factor	Fill Factor	3d Area (sq.m)	Cut (Cu. M.)	Fill (Cu. M.)	Net (Cu. M.)
4060	full	1.000	1.000	4498.71	8313.03	141.87	8171.18 *Cut=
4059	full	1.000	1.000	2336.76	3412.98	49.22	3363.76 *Cut=
4024	full	1.000	1.000	1144.77	524.03	5.39	518.64 *Cut=
4014	full	1.000	1.000	4487.60	2770.13	702.22	2067.88 *Cut=
4004	full	1.000	1.000	17955.43	7854.77	3725.50	4129.27 *Cut=
4060	full	1.000	1.000	2832.14	638.32	353.95	302.39 *Cut=
Totals							
		3d Area (sq.m)	Cut (Cu. M.)	Fill (Cu. M.)	Net (Cu. M.)		
Total		34013.82	23374.27	4980.36	18393.91 *Cut=		

* Value adjusted by cut or fill factor other than 1.0

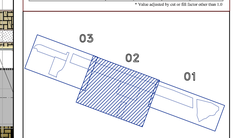

מצב
עונת רוח
חום נבחר 220
חום 220
חום קיים
−0.27
219.48
(219.74)
חום בתיקי

למכרז

* המבנים אחראי לבדיקת התכניות והתאמתן בשטח על המבצע לבטר את כל הפחתה והודיע למתכנן על כל טעות או אי התאמה.
* אין לקנות פיתוח ע"י מייה בשרשרת.
* אין לעשות כל שימוש בתכנית א אז בתיעוצת הנמסים בה בה ללא אישור בתוכנ מתאמתכנת.

04	למכרז - פיצול לשלבים וא.ב	30.10.24
03	לביצוע	28.02.22
02	למכרז	02.02.21
מהדורה	שינויים	תאריך
0	00	00.00.00
מהדורה	תשובה	תאריך

מיר.ב רזין - אדריכלות נוף
מיר.ב. כרמיאל 219826 טלפון : 04-9869118
מרכז ניידי 052-3200554 merav@meravrozen.co.il

שם הפרויקט	מתחם תעשוקה אגוז עבריה עילית
מספר מהדורה	04
שם המזמין	התברה הכלכלית עבריה
מספר גיליון	04-2
שם התכנית	עבודות עפר - גליון 2
תאריך	31.10.18
קנ"מ	1: 250
לביצוע	לאישור
למכרז	לאישור
לבי"ציג	