מתחם תעסוקה אגוז
טבריה עילית

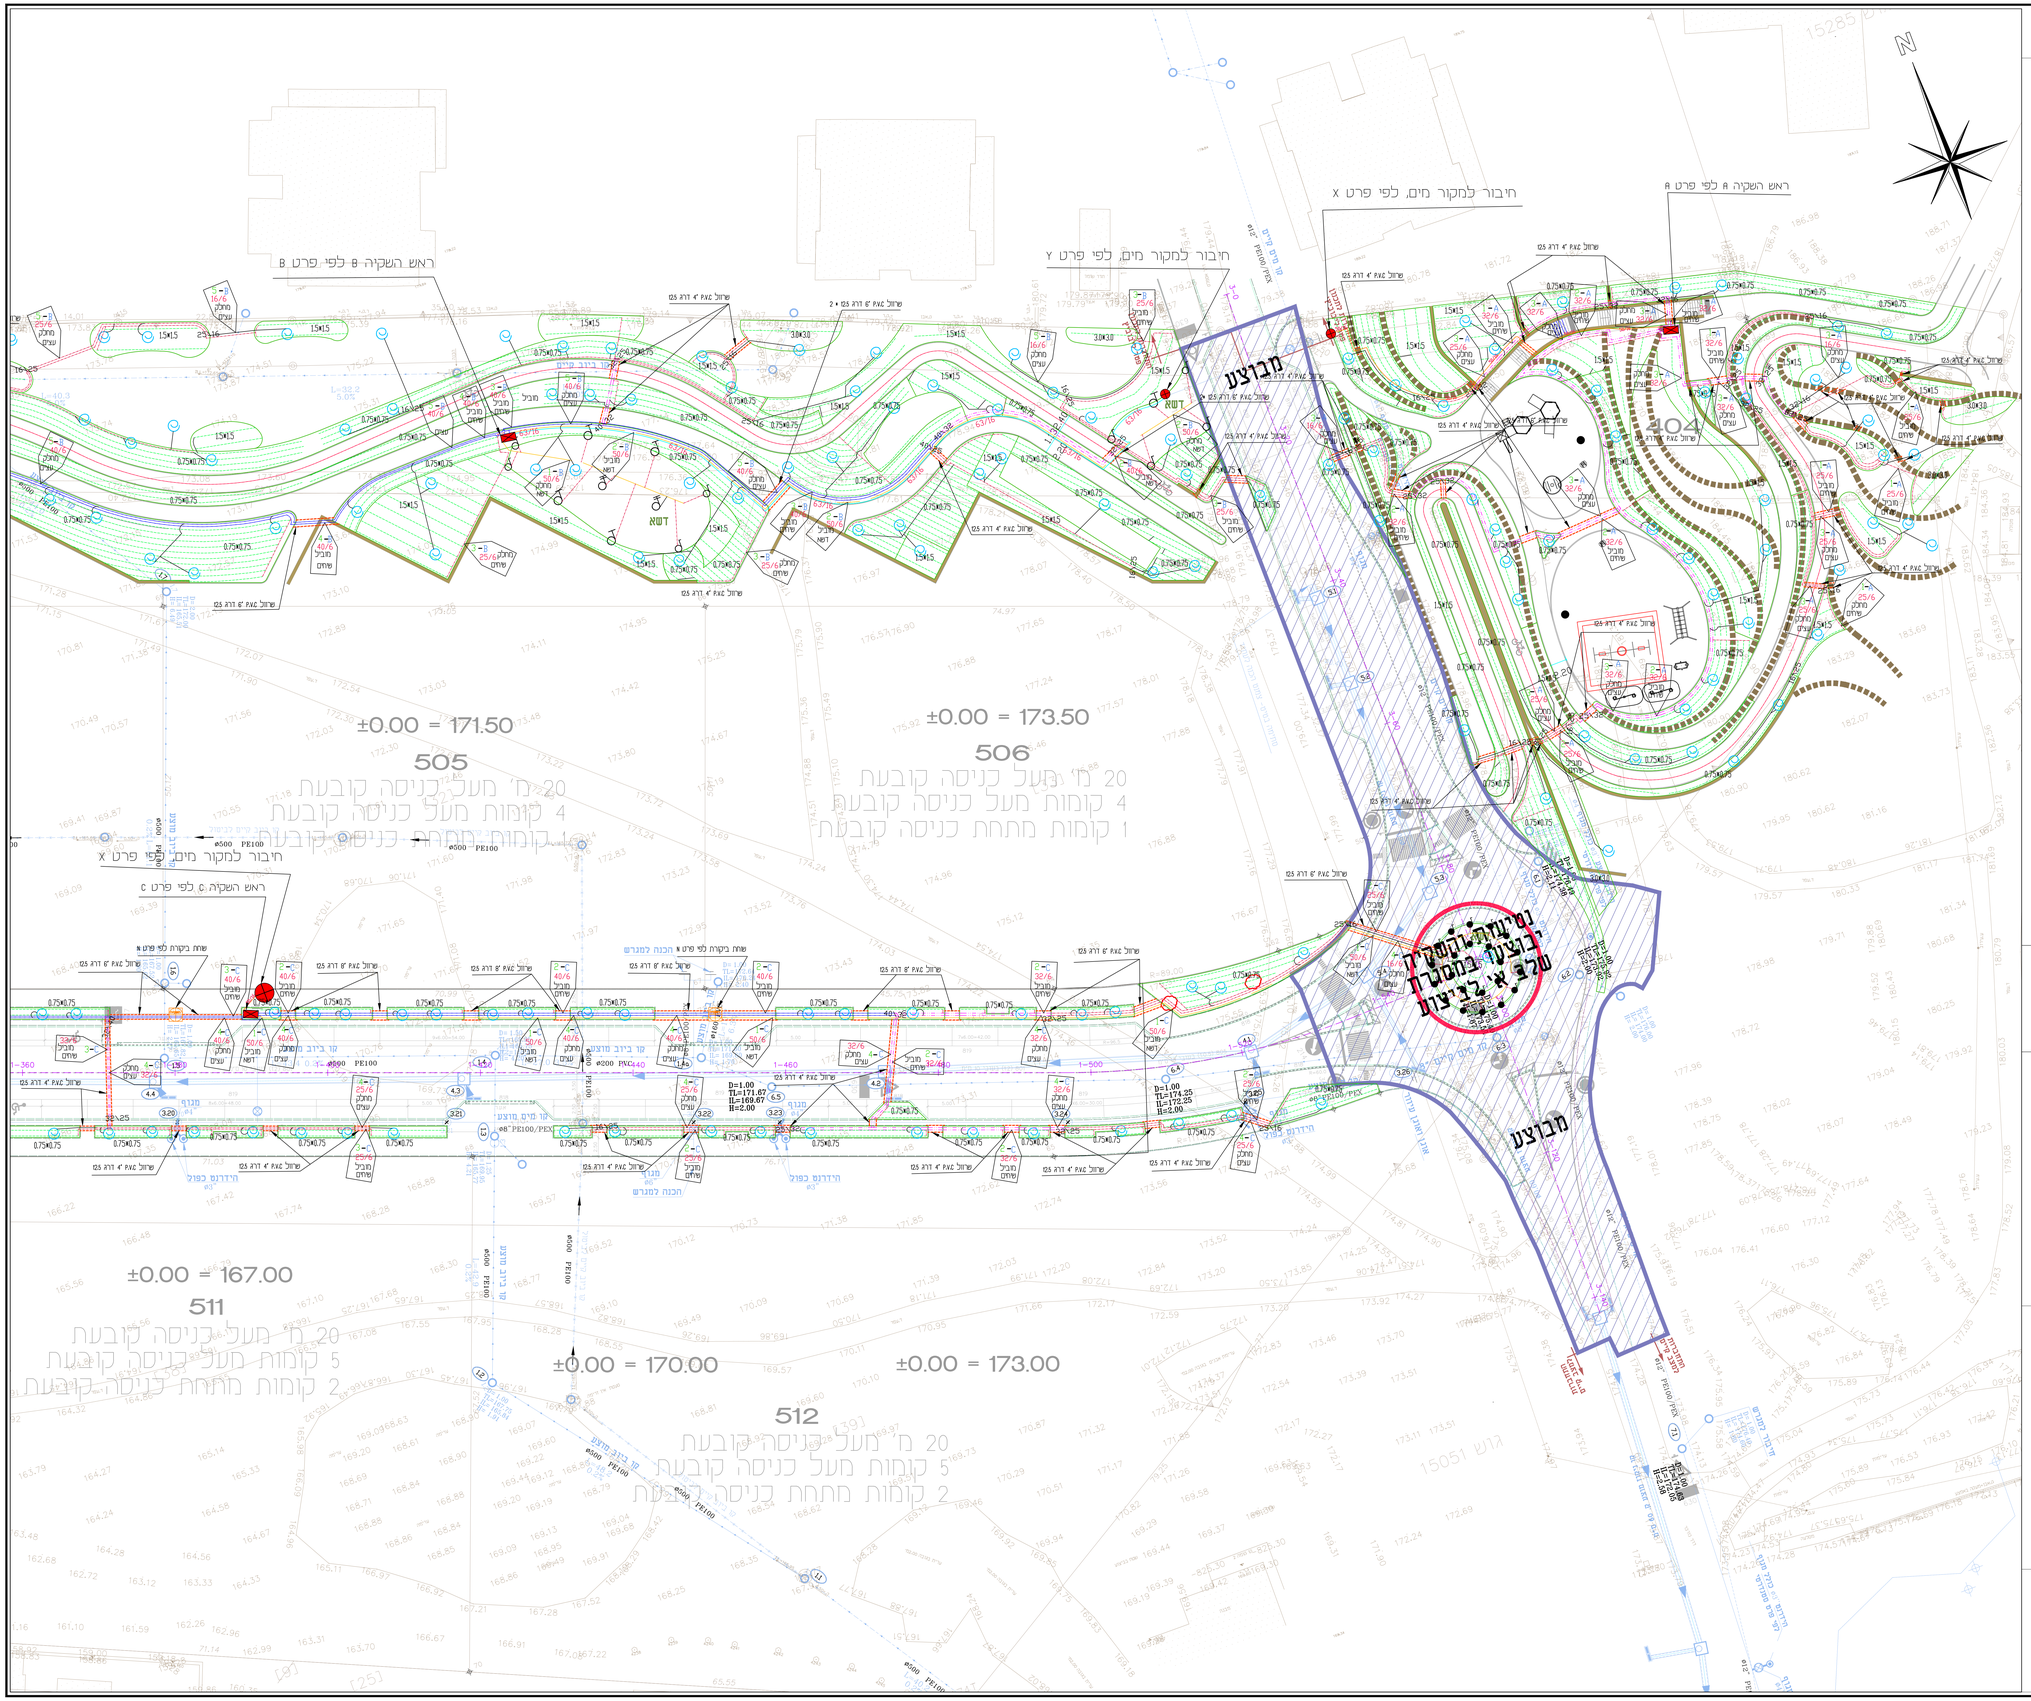
N
ראש השקיה B לפי פרט B
חיבור למקור מים, לפי פרט Y
חיבור למקור מים, לפי פרט X
ראש השקיה A לפי פרט A
מרצף
±0.00 = 171.50
505
20 מ' מעל כניסה קובעת
4 קומות מעל כניסה קובעת
1 קומות מתחת כניסה קובעת
±0.00 = 173.50
506
20 מ' מעל כניסה קובעת
4 קומות מעל כניסה קובעת
1 קומות מתחת כניסה קובעת
חיבור למקור מים, לפי פרט X
ראש השקיה C לפי פרט C
שחת ביקורת לפי פרט N
הכנה למגרש
D=1.00
TL=171.67
IL=169.67
H=2.00
D=1.00
TL=174.25
IL=172.25
H=2.00
D=1.00
TL=176.25
IL=174.25
H=2.00
±0.00 = 167.00
511
20 מ' מעל כניסה קובעת
5 קומות מעל כניסה קובעת
2 קומות מתחת כניסה קובעת
±0.00 = 170.00
512
20 מ' מעל כניסה קובעת
5 קומות מעל כניסה קובעת
2 קומות מתחת כניסה קובעת
±0.00 = 173.00
מרצף
מרצף
מרצף