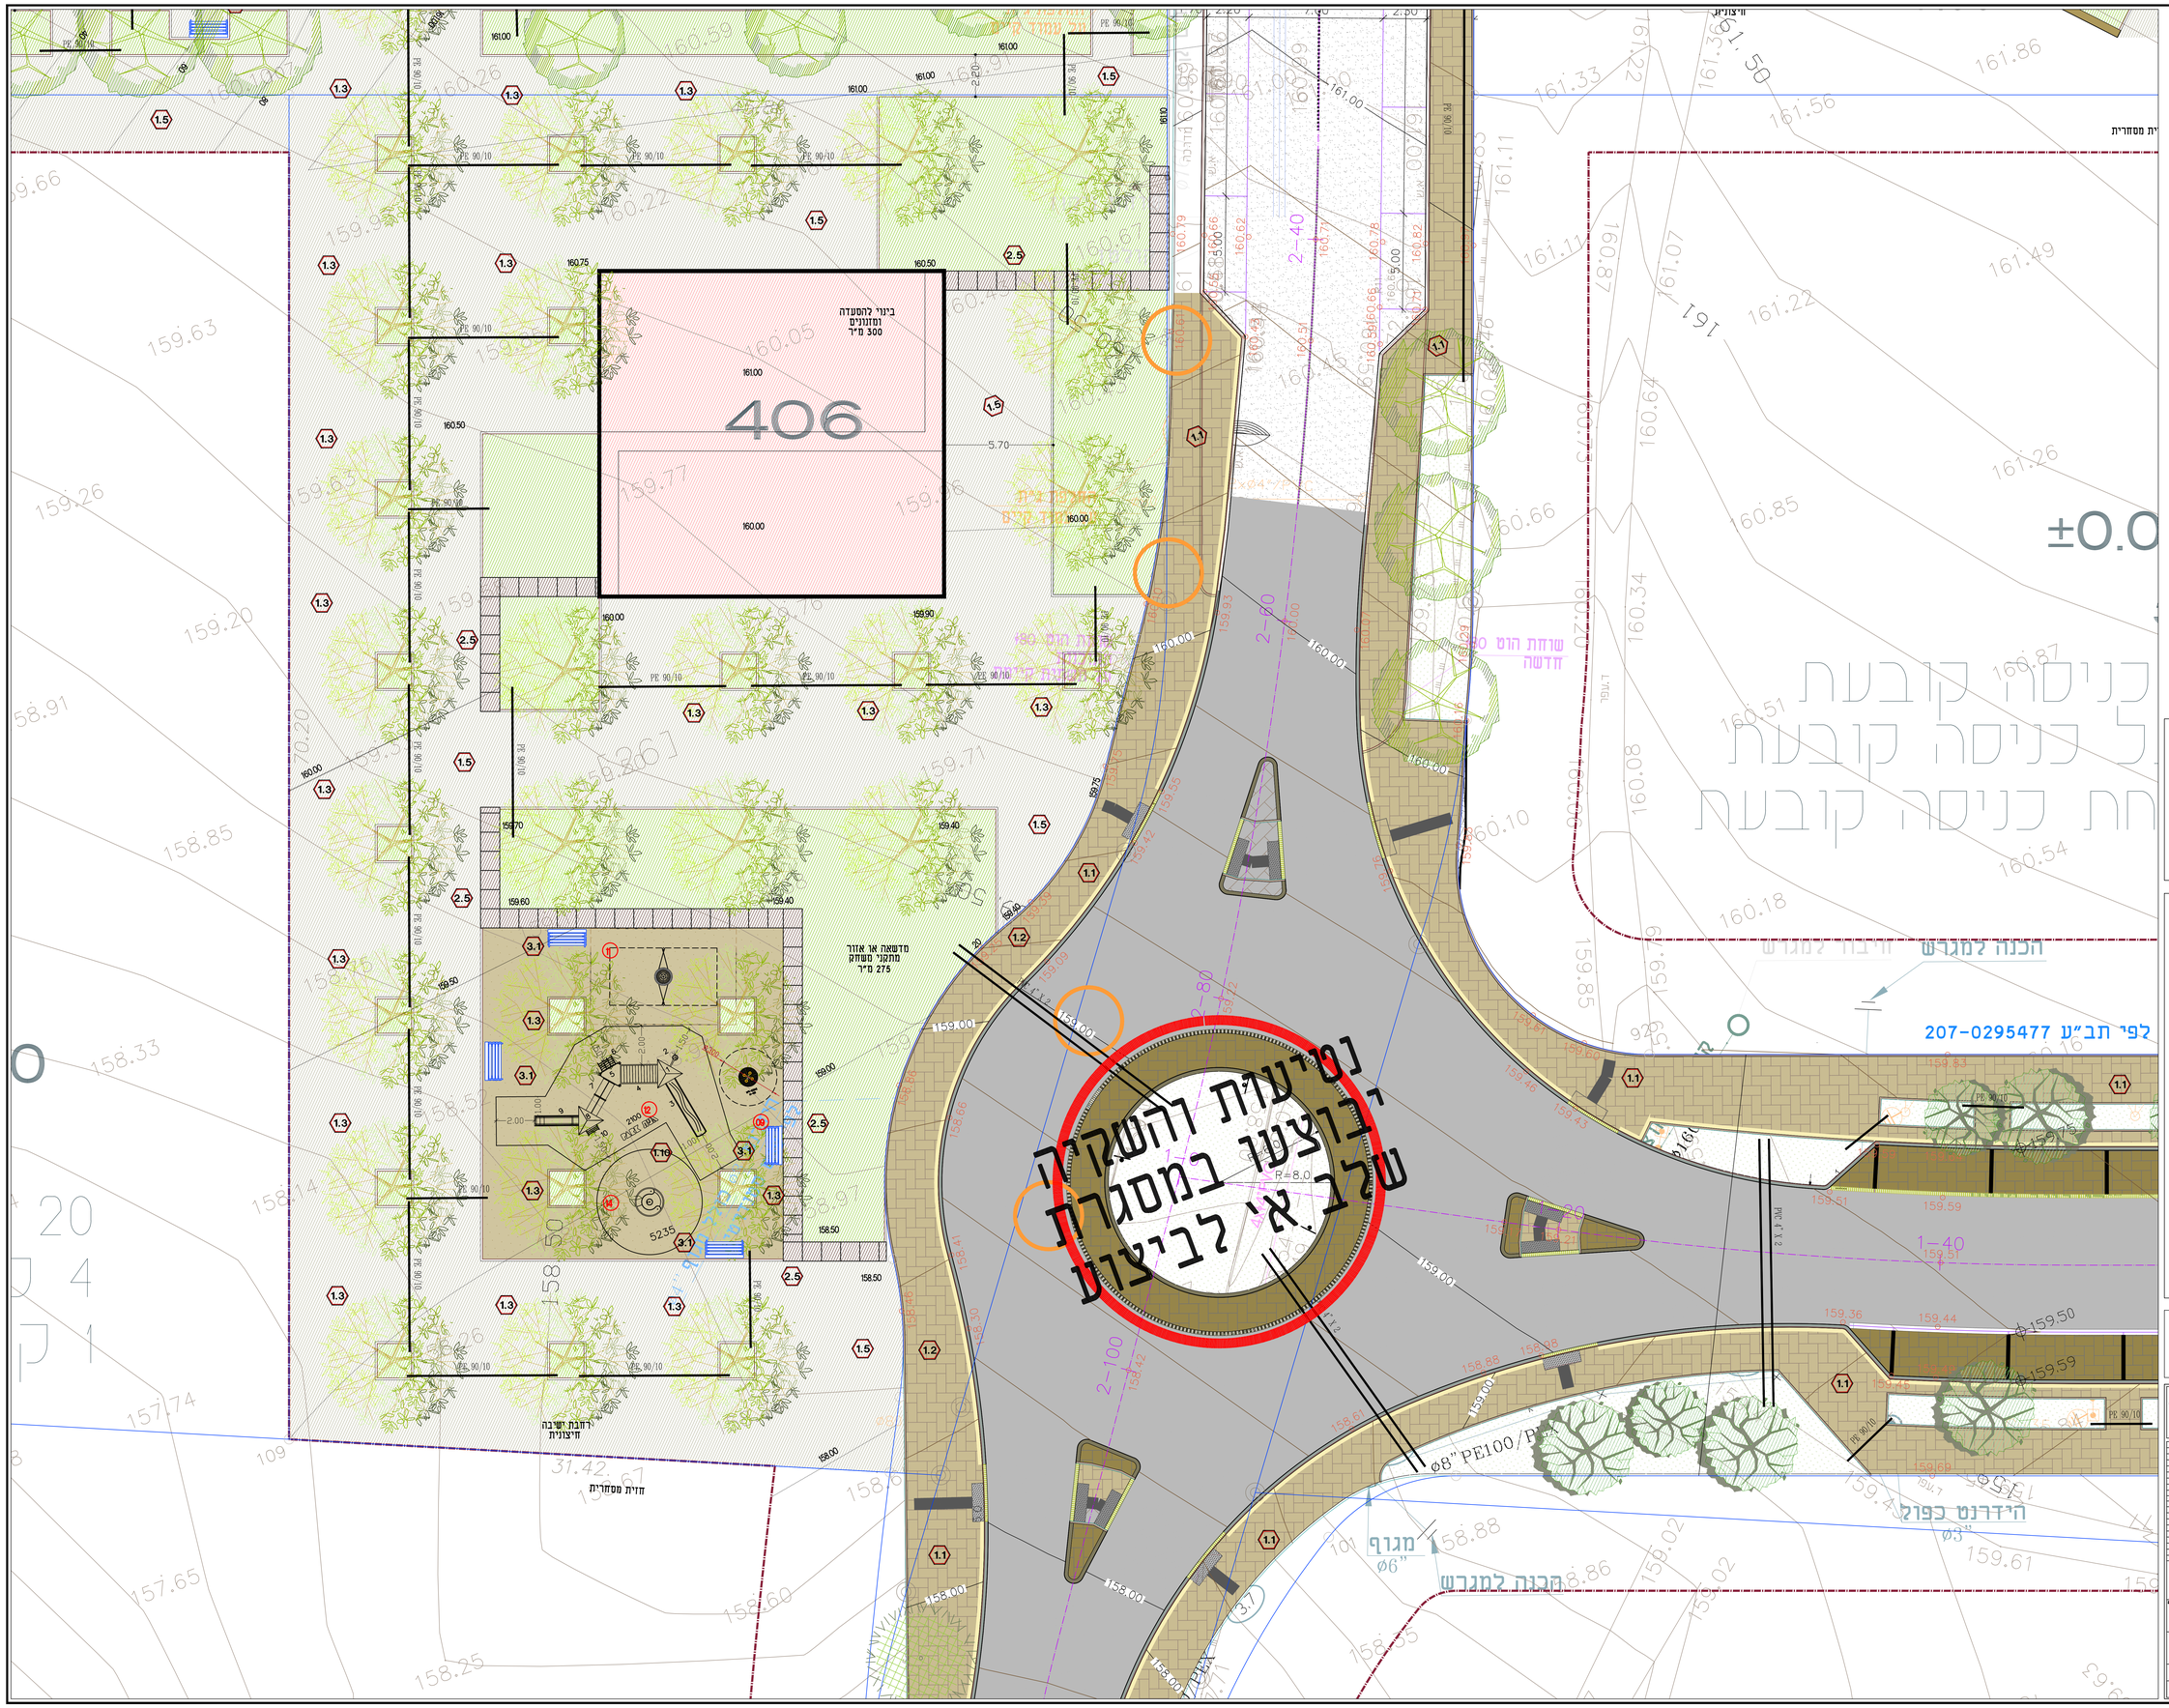
406
בינוי להסעדה
ומזנונים
300 מ"ר
מדשאה או אזור
מתקני משחק
275 מ"ר
רחבת ישיבה
חיצונית
חצית מסחרית
נסיעות והשקיה
בוצעו במסגרת
שלב א' לביצוע
הכנה למגרש
לפי תב"ע 207-0295477
הידרנט כפול
מגוף
ø6"
ø8" PE100/PN
R=8.0
2-100
2-80
2-40
2-00
1-40
±0.0
מקרא גיליונות
08-1
08-2
08-3
08-4
מקרא
שביל הלכי רגל
שביל אופנים
נטיעות עצים וצמחיה שבמרווח
גינון אקסטנסיבי
גינון אינטנסיבי
מדשאה
חפסה בטיחות למתקני משחקים
עץ מחוטבן
שדרת סלעים ו מסלעה
מעקה בטיחות ו הגלה
שחול למערכת הפקה
מקום חתך
קו גובה ומפלס פיתוח
מפלס ראש קיר
הפניה לפרט פיתוח
למכרז
המבנים מאוירים לבדיקה התכנית והאחוזים בקשים על המבנים
לבחוב את כל המידות והמיקומים הנמצאים על כל שטח ו אי ההאמה.
אין לקבוע מידה ע"י מדידה באמצעות.
אין לעשות כל שימוש בתכנית זו אי ברישומה הנלווים בה
בה ללא אישור בכתב מראש.
מיר.ב ריזן - אדריכלות נוף
ת.ד. 22861 ירושלים 2192626
טלפון : 02-5398554 טלפון נייד: 054-9569119
merizen@merizen.co.il
מתחם תעשוקה אגוז
עבריה עילית
החברה הכלכלית עבריה
פיתוח ותכנית ריצופים- מגרש 469
03
08-3
1: 100
12.12.2021