© הבכנת אדריכל לבדיקת התכנית התאמתן בשטח על הבכנת
לקבל את כל הדרוש מהמהנדס המתכנן על כל שטח או איזור.
© אין לקנות מידות ע"י מדידה בשרטוט.
© אין לעשות שימוש בתכנית זו אם ביתיעות הנתונים בה
בה ללא ייאור בכתב מהמתכנן.

03	הסדרי - שטח לשבצם ש.ב		30.12.21
02	הבקשה		23.12.21
01	הסדרי		12.12.21
תיאור	שינויים	מהדורה	

			00.00.00
מאריך	תאשורה	קאות מהדורה	

מירב רוזן - אדריכלות נוף
ת.ד. 2182626 כרמיאל 22861 טלפון 04-9560119 : טלפון
merav@meravvrozen.co.il טלפון נייד 052-8280854

שם הפרויקט	מתחם תעשוקה אגוז עבריה עילית
מספר גרסה	03
שם המזמין	החברה הכלכלית עבריה
מספר גרסה	08-2
שם התכנית	פרוט ותכנית ריצופים- שצפ 401
תאריך	12.12.2021
קנ"מ	1: 100
לביצוע	לאישור
לתיקון	לעיון

למכרז

מקרא גיליונות

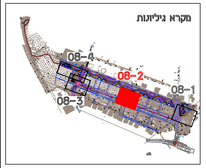

מקרא
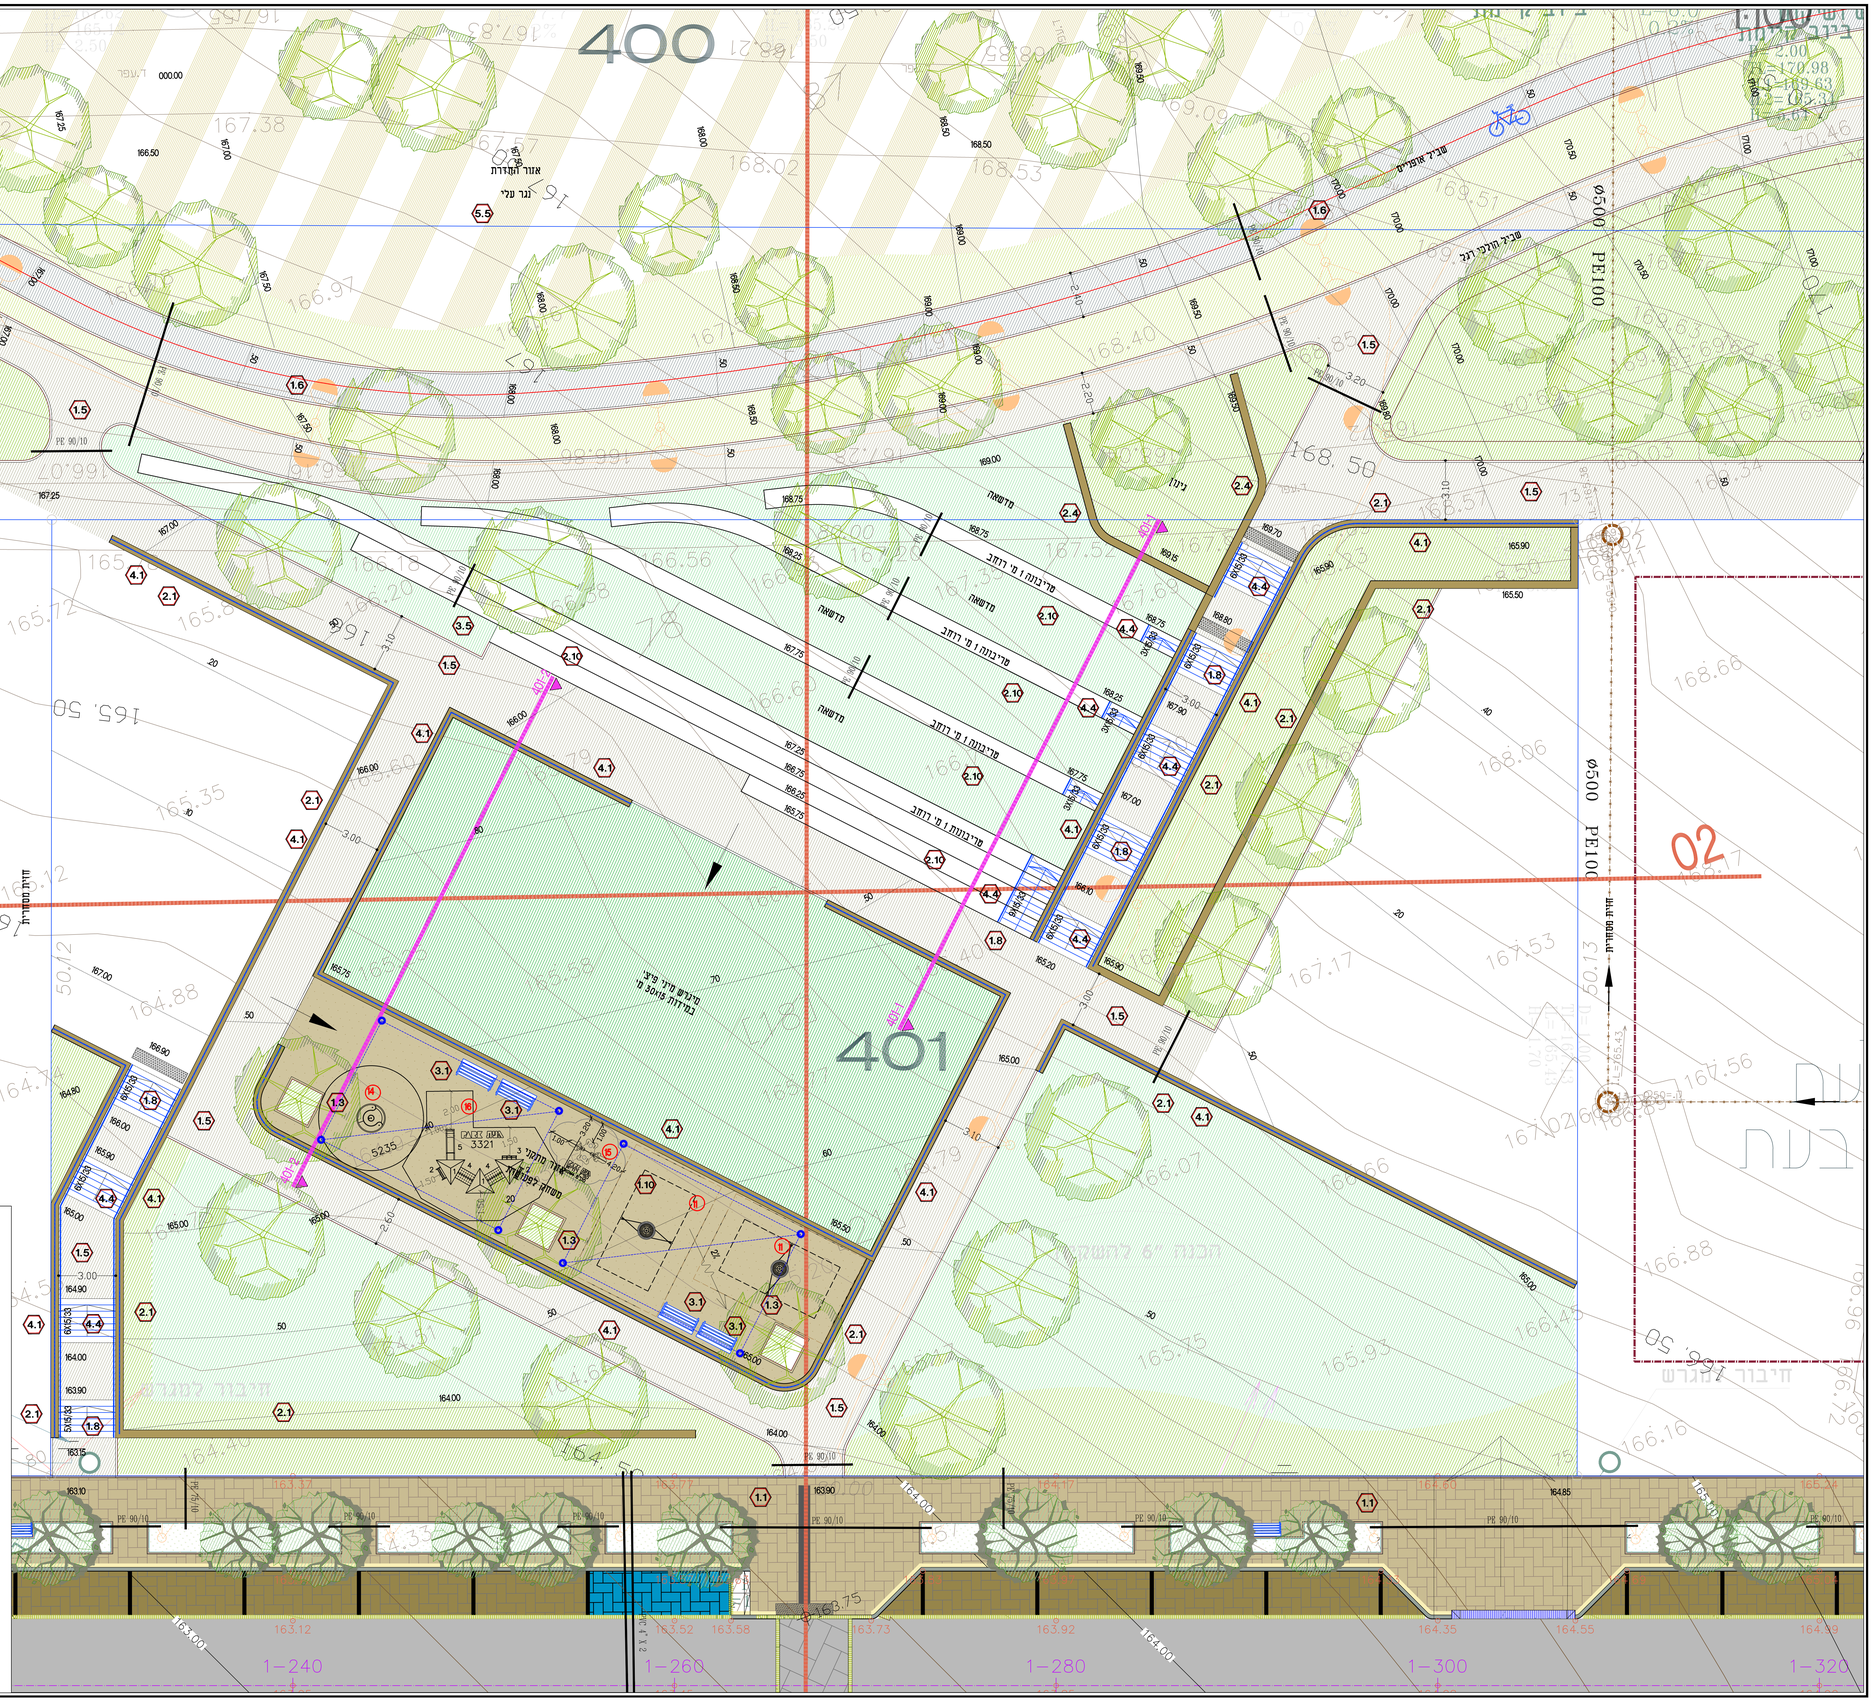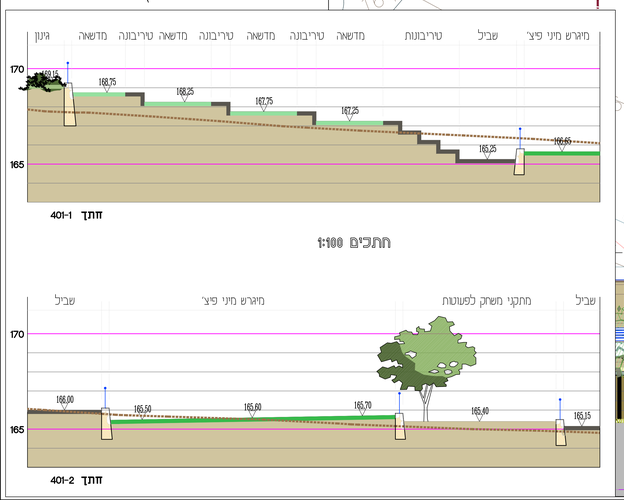
- שביל הלכי רגל
- שביל אופניים
- נטיעה שעם וצמחיה שבטנית
- גינון אקסטנסיבי
- גינון אינטנסיבי
- מדשאה
- מפסה בטיחות למתקני משחקים
- עץ מחוטן
- שורת סלעים \ מסלעה
- מעקה בטיחות \ הגלה
- שחול לתערוכת הפקה
- מקום חתך
- קו גובה ומפלס פיתוח
- מפלס ראש קיר
- הפניה לפרט פיתוח