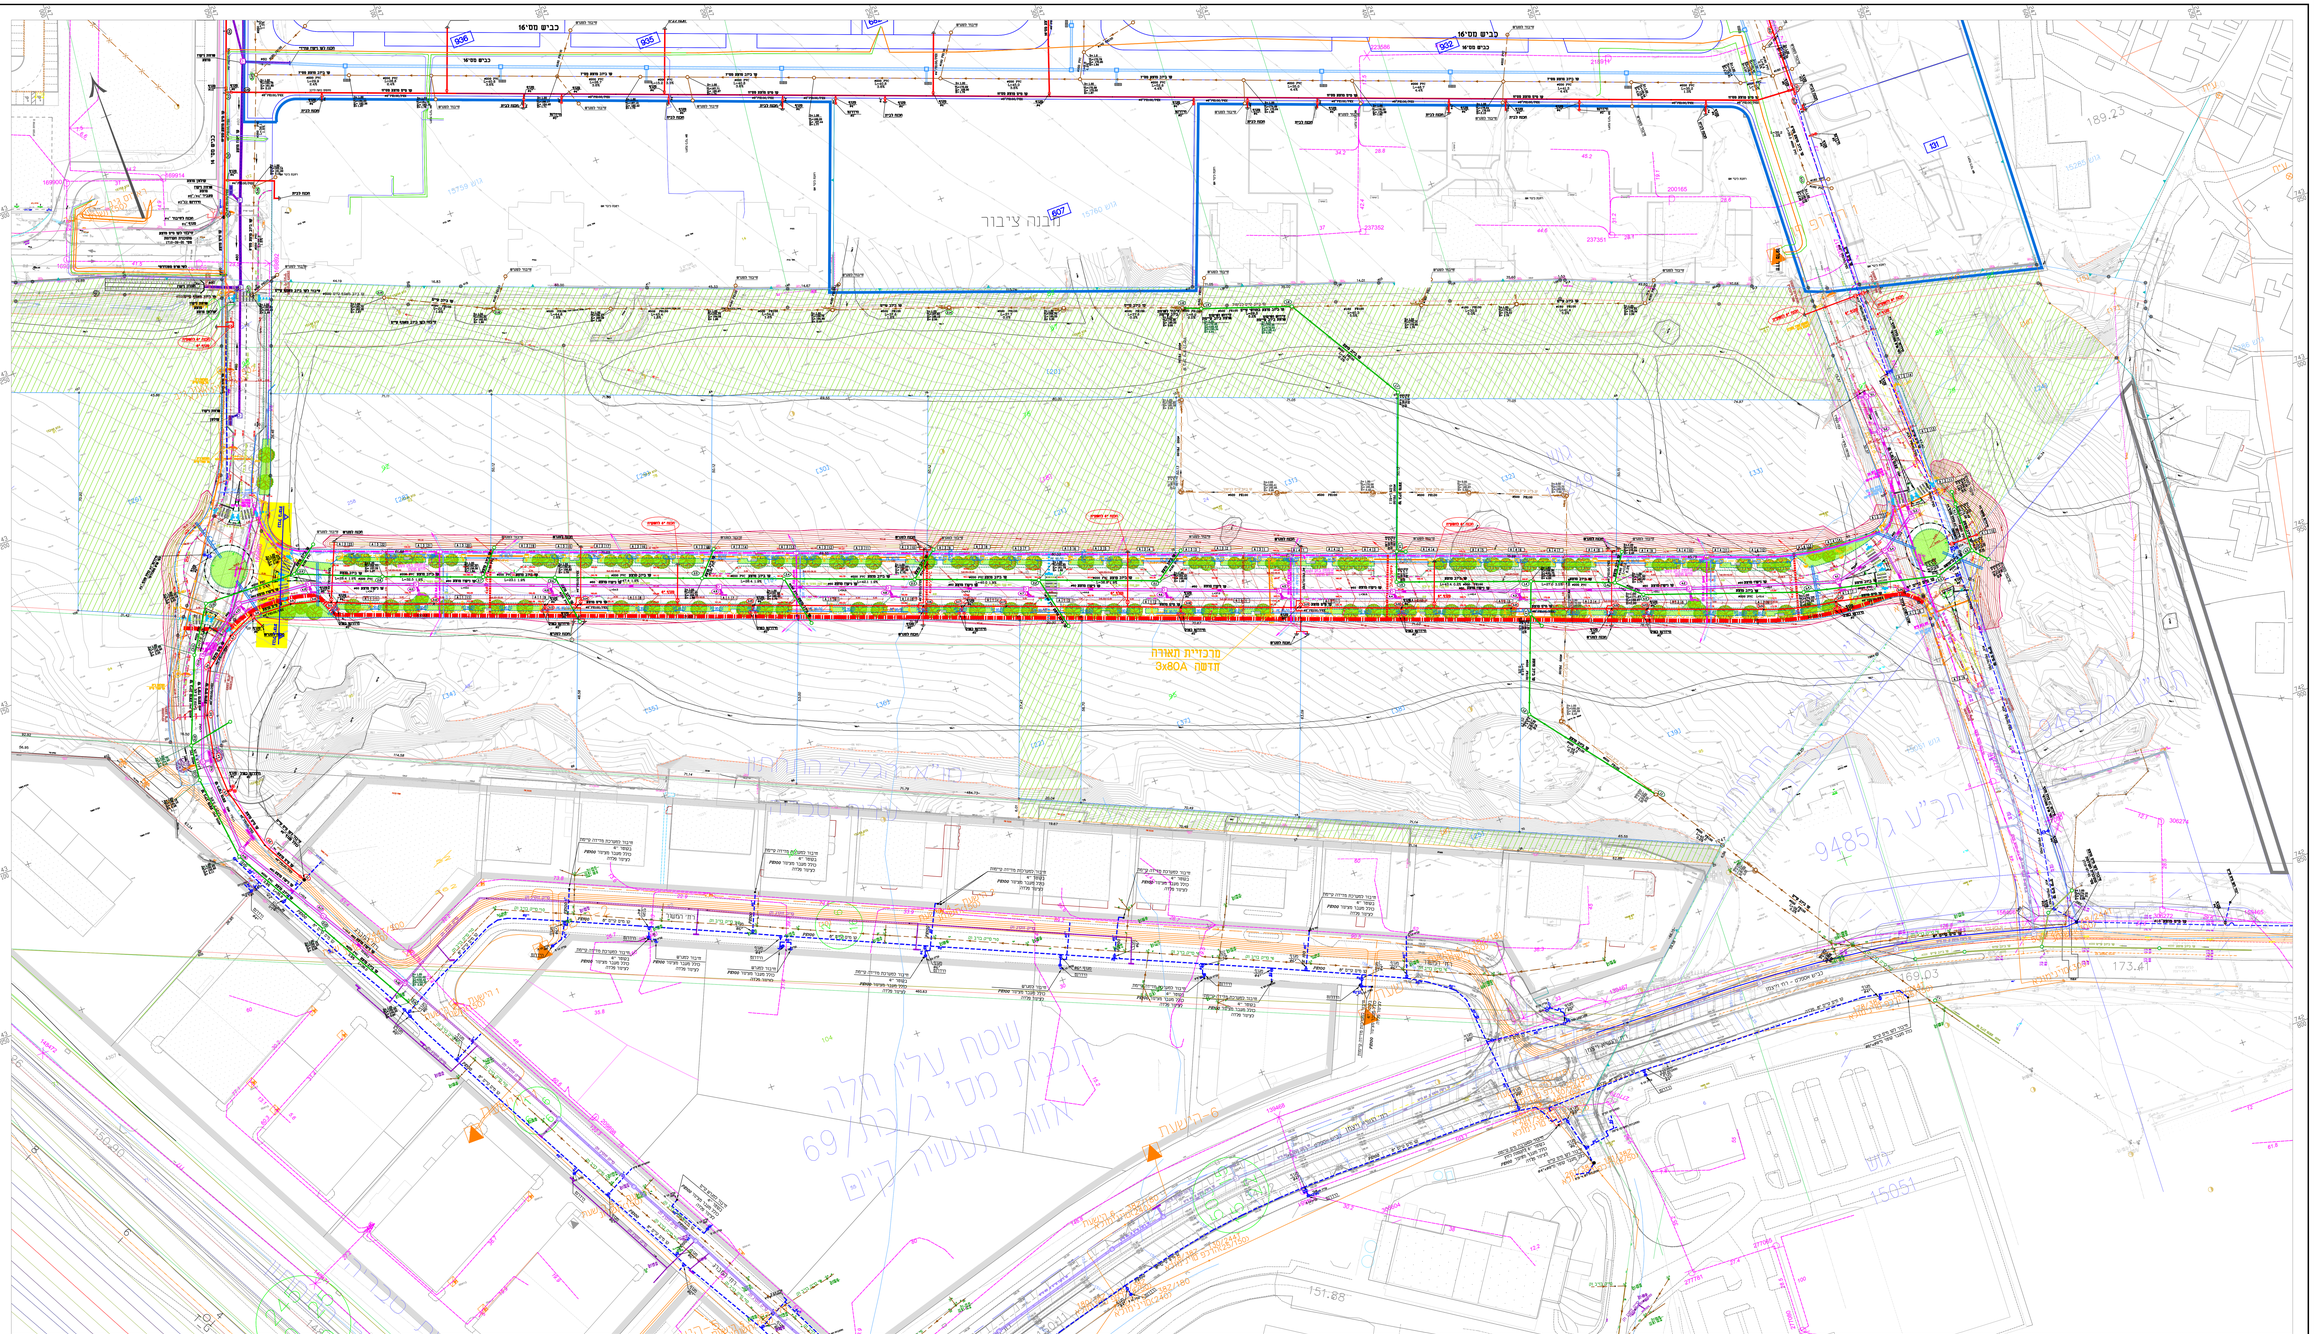

5	עדכון לבקשת שלב ב	13.06.24	
4	עדכון לבקשה	09.12.22	
3	עדכון תכנית	07.11.22	
2	עדכון תכנית	27.07.21	
1	עדכון סכולר	27.12.18	
עדכון	תאריך	תיאור העדכון	המאשר

המבנים שהוראי לבקשת הרשות ולהשאלתן, בתנאים עניין לצורך המתכנן על כל מטרה אם אי-הלאמה אין לעבוד מידות על יד מידות. בפרטים אין לעשות כל שמוש בתכנית זו אם בדיעבדות (הכוונה בה ולא אמור בהם. חוזה המתכנן

H.M.D.Y. ENGINEERING LTD.
ה.מ.ד.י. הנדסה בע"מ
מגדל נתיב הגנים מגדל מלון, מבנה 2, ת.ד. 6509, מיקוד 4250250 WEBMER 36/16 טל' 09-8600600

לקוח	סביה
המזמין	מי רקת/חברה כלכלית
שם הפרויקט	מערכות ביוב, מים וניקוז אזור תעשיה אבוג
המסמך	מפה כללית

מספר רב-שנתי	1715-370-00		
מספר מחלק	1		
מספר מבנה			
מספר תת-מבנה			
מספר תת-מבנה			
מספר תת-