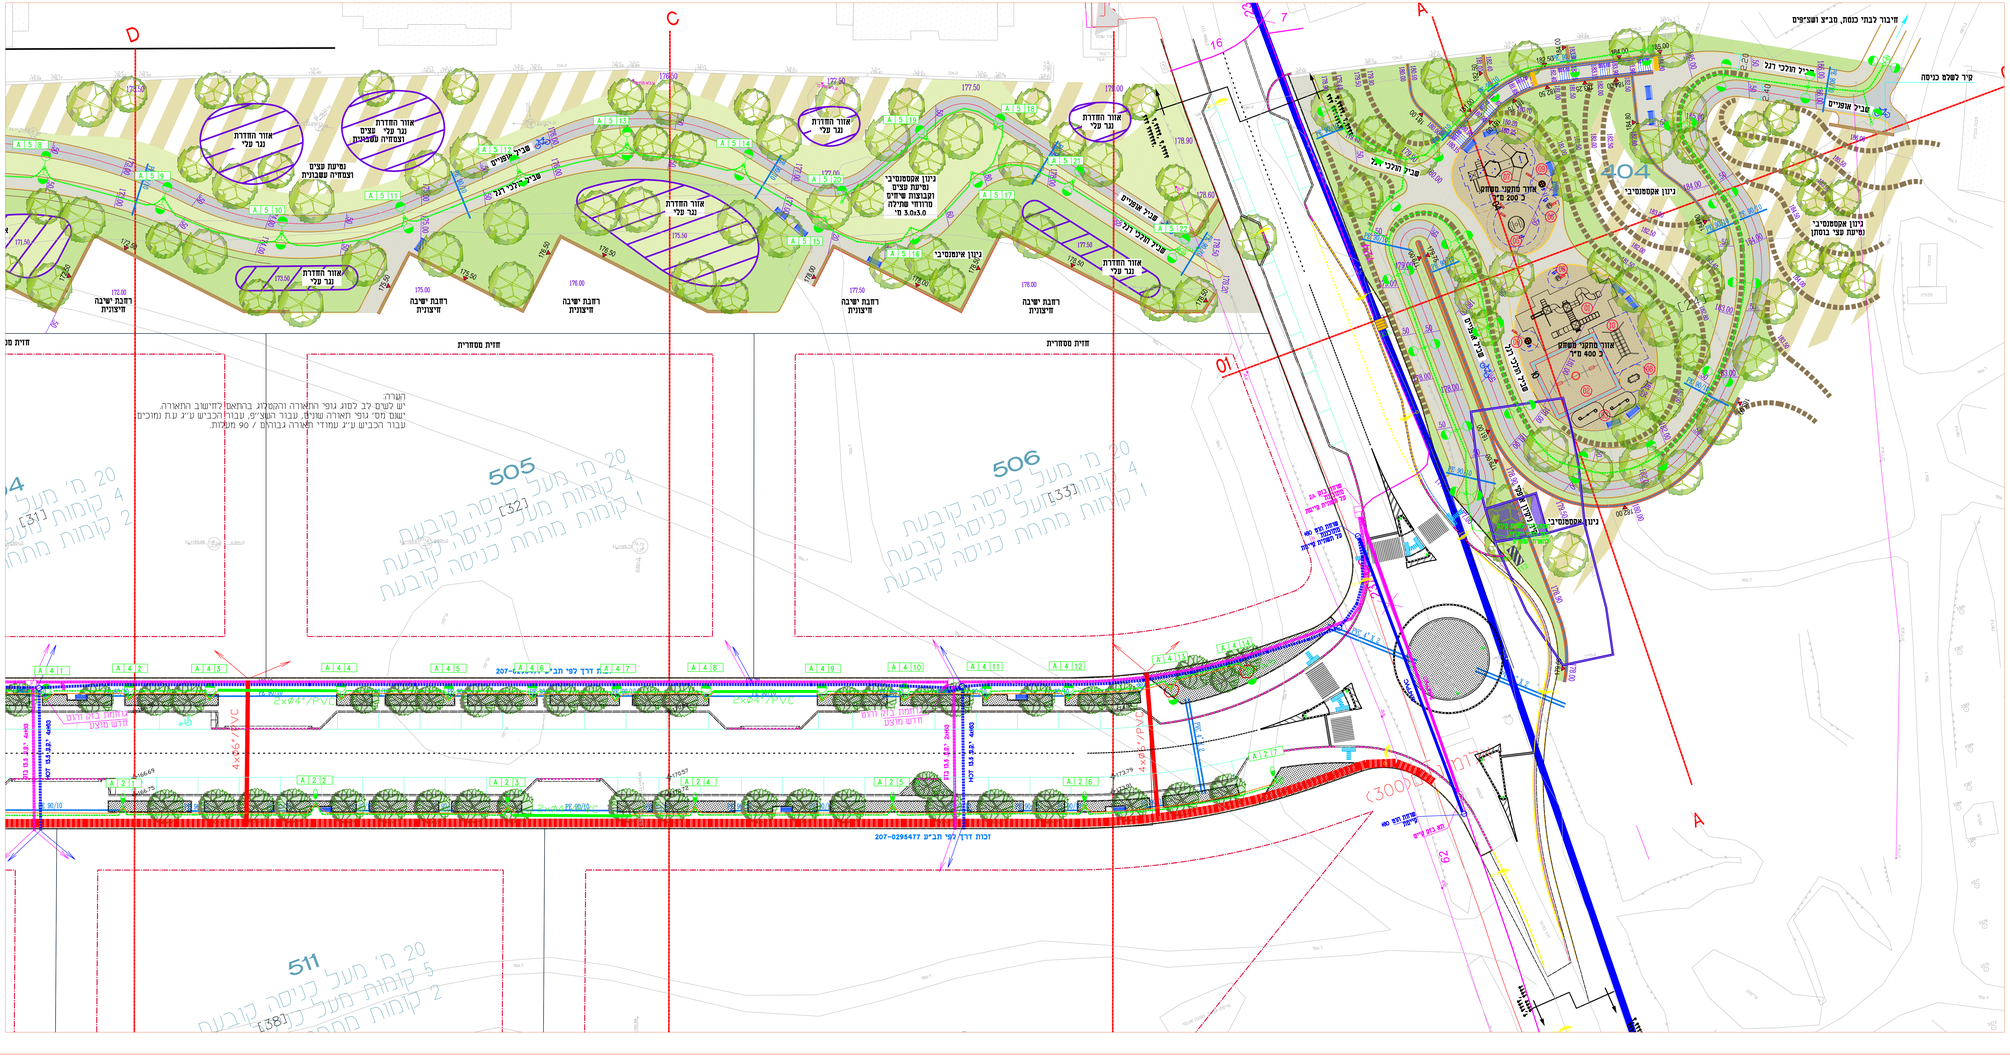
D
C
A
01
חזית מסחרית
חזית מסחרית
חזית מסחרית
אזור החדרת נגר עלי
נסיעת עצים ונמחיה משבנית
רחבת ישבה מיצובית
מבנה אינפוסיבי
נטיעת עצים ונמחיה
מבנה אינפוסיבי
מבנה אינפוסיבי
מבנה אינפוסיבי