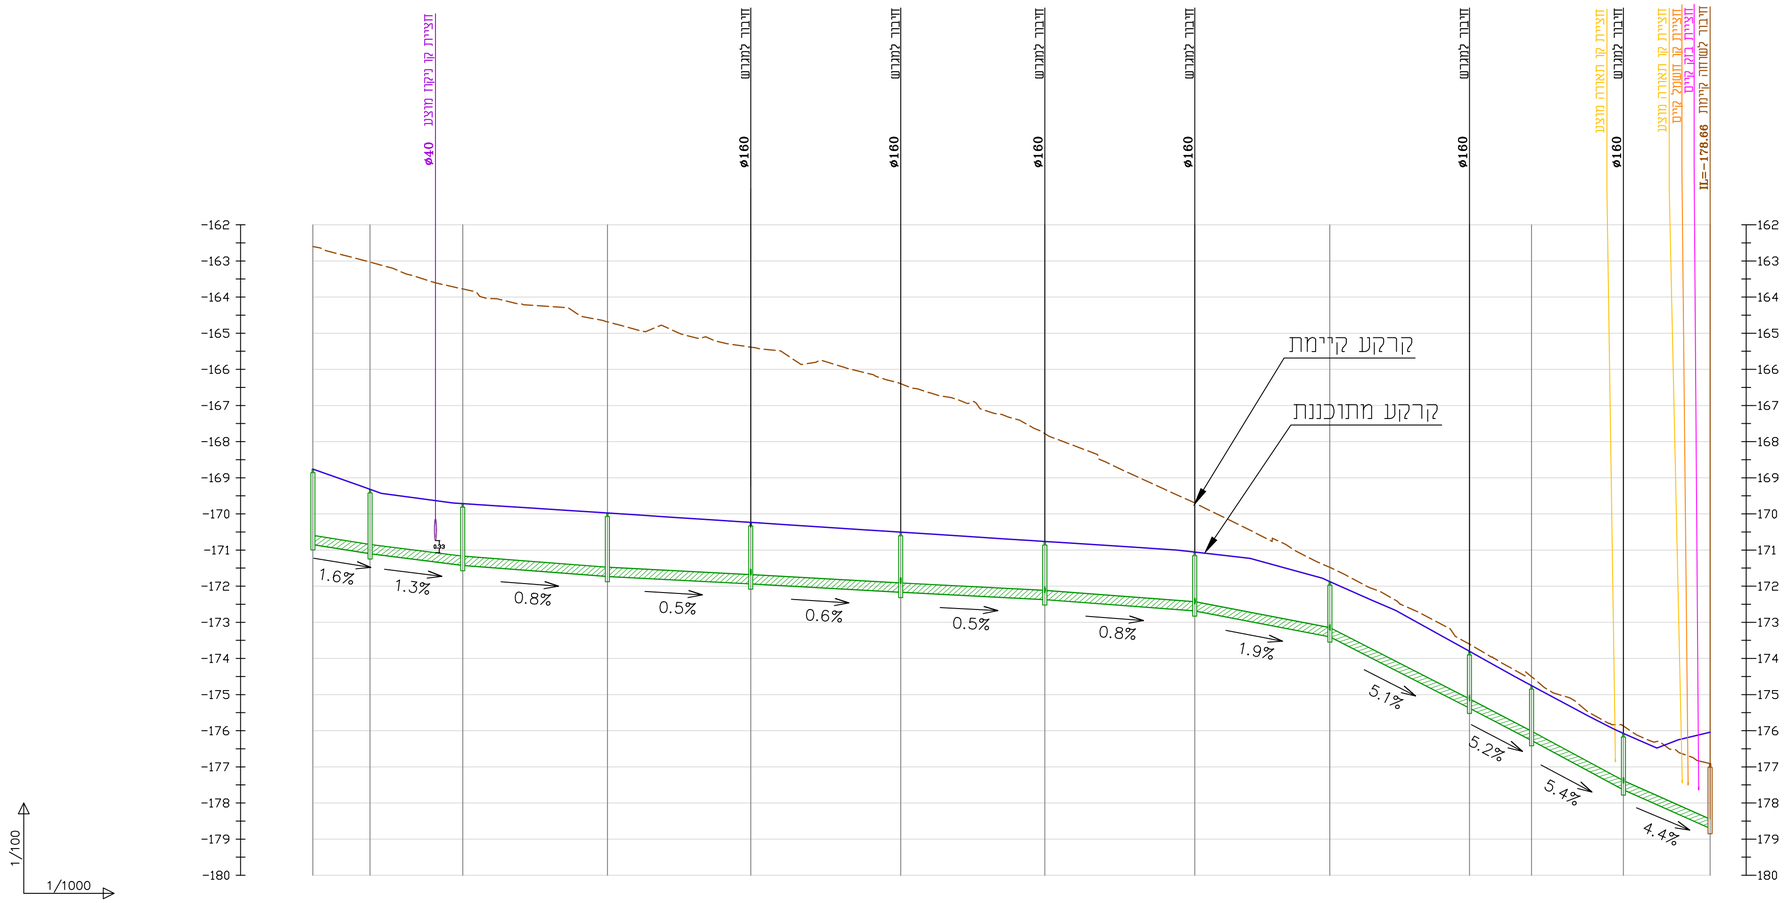

עומק תחתית הצינור	h=2.09		h=1.78		h=1.71		h=1.75		h=1.70		h=1.66		h=1.61		h=1.63		h=1.53		h=1.57		h=1.51		h=1.56		h=1.79
רום קרקעית הצינור I.L.	−170.85		−171.10 −171.10		−171.42 −171.42		−171.73 −171.73		−171.93 −171.93		−172.17 −172.17		−172.37 −172.37		−172.68 −172.68		−173.40 −173.40		−175.37 −175.37		−176.27 −176.27		−177.63 −177.63		−178.70
שיפוע/אורך		1.59%		1.26%		0.77%		0.51%		0.56%		0.51%		0.75%		1.92%		5.10%		5.21%		5.38%		4.44%	
		15.84		25.65		40.04		39.68		41.50		39.89		41.50		37.38		38.70		17.21		25.46		24.02	
קוטר וסוג הצינור	קו ביוב מוצע PVC ø250																								
קוטר שרוחה	ø1.00		ø1.00		ø1.00		ø1.00		ø1.00		ø1.00		ø1.00		ø1.00		ø1.00		ø1.00		ø1.00		ø1.00		ø1.00
רום פני קרקע מתוכנן T.L	−168.76		−169.32		−169.72		−169.98		−170.23		−170.50		−170.76		−171.06		−171.87		−173.80		−174.75		−176.07		−176.04
רום פני קרקע קיים	−162.60		−163.03		−163.78		−164.69		−165.38		−166.40		−167.78		−169.70		−171.48		−173.61		−174.50		−175.87		−176.91
מרחק מסוכם	0.00		15.84		41.49		81.53		121.21		162.71		202.59		244.10		281.47		320.12		337.31		362.73		386.73
מרחק לפי קוטר		15.84		25.65		40.04		39.68		41.50		39.89		41.50		37.38		38.65		17.19		25.42		23.99	
מס' הנקודה	3.1		3.2		3.3		3.4		3.5		3.6		3.7		3.8		3.9		3.10		3.11		3.12		3.13

Sewage Line: Kav biuv metuhnan 1:100/1000

הערות:

תרשים סביבה :

מהדורה	תאריך	תאור עדכון / אסמכתא / יוזם העדכון	אישר
04	26.03.26	עדכון כביצוע	
03	19.03.26	עדכון למכרז	
02	18.12.25	תשתיות שלב-ב	
01	27.11.25	שינוי כביש	

כל הזכויות שמורות לנתיבי ישראל – החברה הלאומית לתשתיות תחבורה בע"מ.
אין לשכפל מסמך זה, לעשות בו שימוש או להפיצו ללא אישור בכתב.

נתיבי ישראל
חברה לאומית לתשתיות תחבורה בע"מ

המבצע אחראי לבדיקת המידות ולהתאמתן במקום.
עליו לודיע למתכנן על כל סטיה או אי-התאמה.
אין לבצע מדידות עפ' ידי מדידה בשרטוט.
אין לעשות כל שמוש בתכנית זו אי ברביזיונות
הגלומים בה ללא אשור בכתב מאת המתכנן.

H.M.D.Y. ENGINEERING LTD.
ה.מ.ד.י. הנדסה בע"מ
'ישיע, ניצול, תכנון ופיקוח טלפון 04-8203210 פקס' ת.ד. 8575 P.O.B. נשר NESHER 36791

מפתח גיליונות

פרוייקט:

כביש 348 (RFT)

שם התכנית:

חתכים לאורך
שלב-ב

שלב תכנון	ראשוני (SD) ○	מוקדם (PD) ○	מפורט (DD) ●
מטרה	לעיון (FI) ○	לאישור(FA) ○	למכרז (FT) ○	לביצוע (FC) ●

מהדורה	תאריך	תכנן	שרטט	אישר
04	26/03/26	ד.י.	א.ק.	ד.י.
00	25/08/25	ד.י.	א.ג.	ד.י.

מס' פרוייקט מתכנן: 58222-83 קנ"מ: 1:100/1:1000 1 :

מס' פרוייקט נתיבי ישראל: רמת פרוייקט מס' פרוייקט סוג פרוייקט מס' כביש
0348-P-0000-00

שם קובץ הגיליונות: SHEET FILE NAME: HMD-WS-N01-00000348-DD-1402.dwg
שם קובץ הדפסה: PLOT FILE NAME: HMD-WS-N01-00000348-DD-1402-02.PLT

מהדורה	גיליון שלב פרוייקט	אלמנט/שם המאפיין	מהנדס	תחום	ספק
HMD-WS-N01-00000348-DD-1405-02					