




מי רמת טבריה
האגיד המים והביוב אזור טבריה

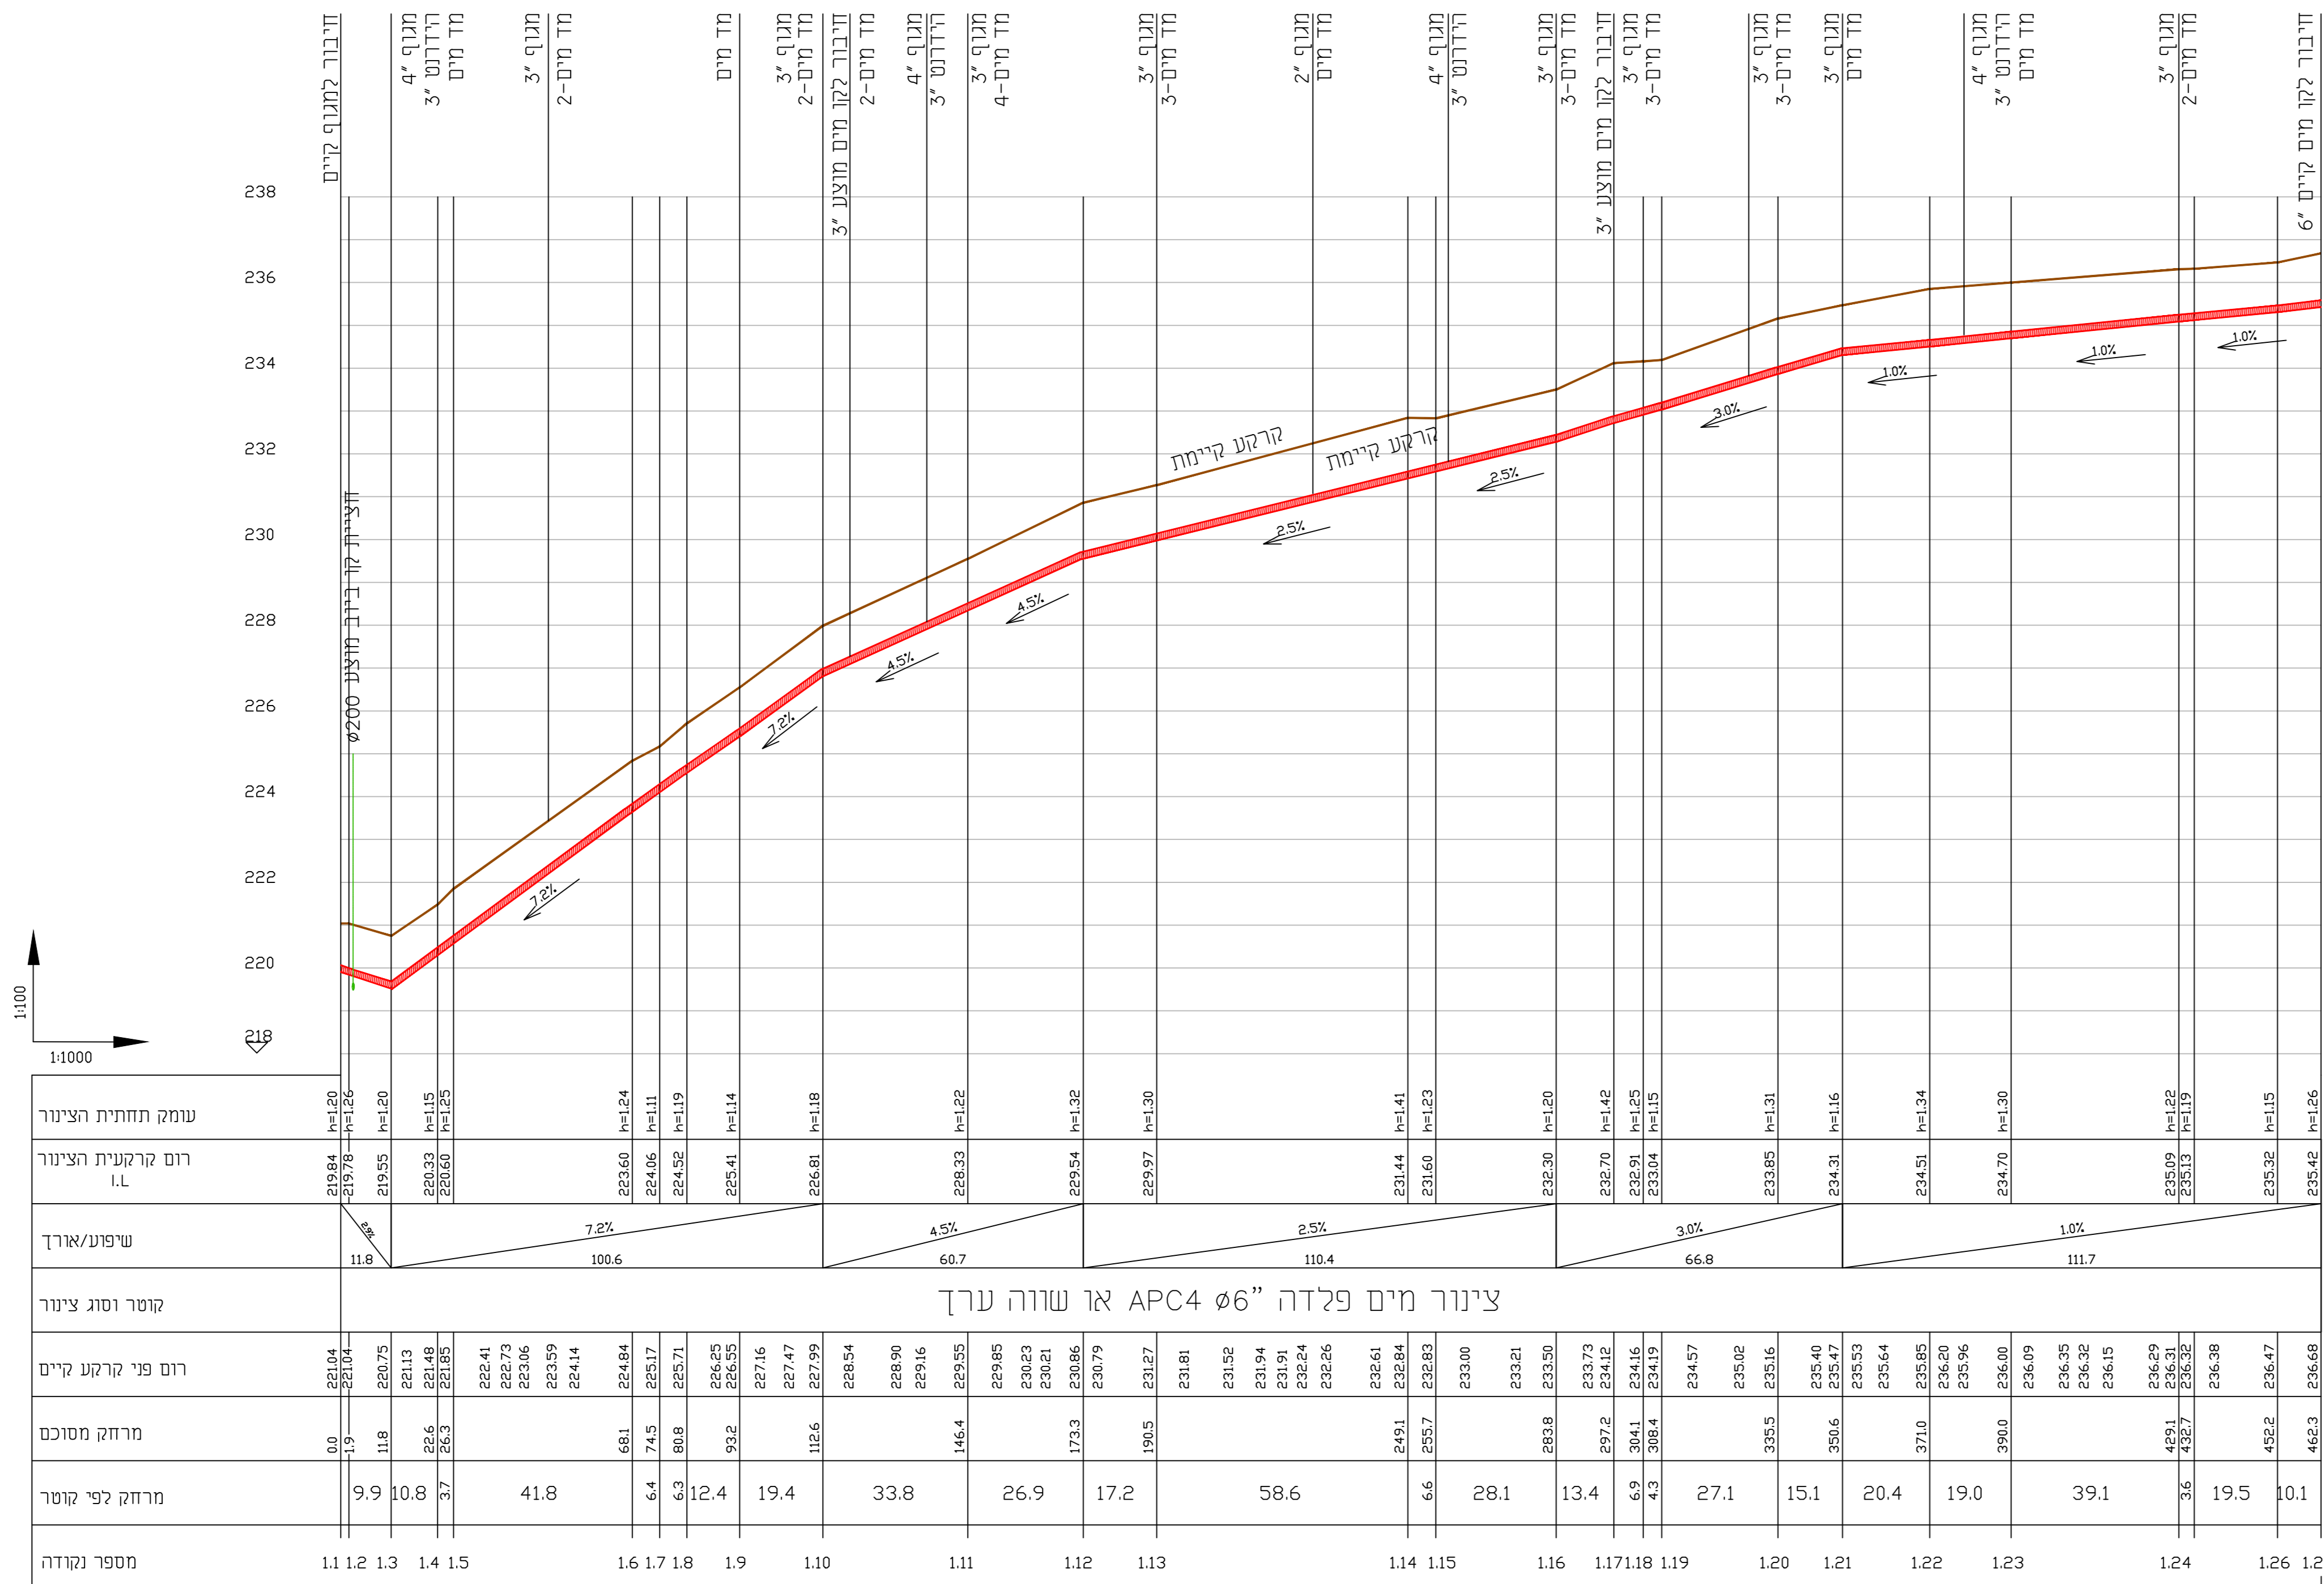


1:100/1:1000 - קו מים מס' 1

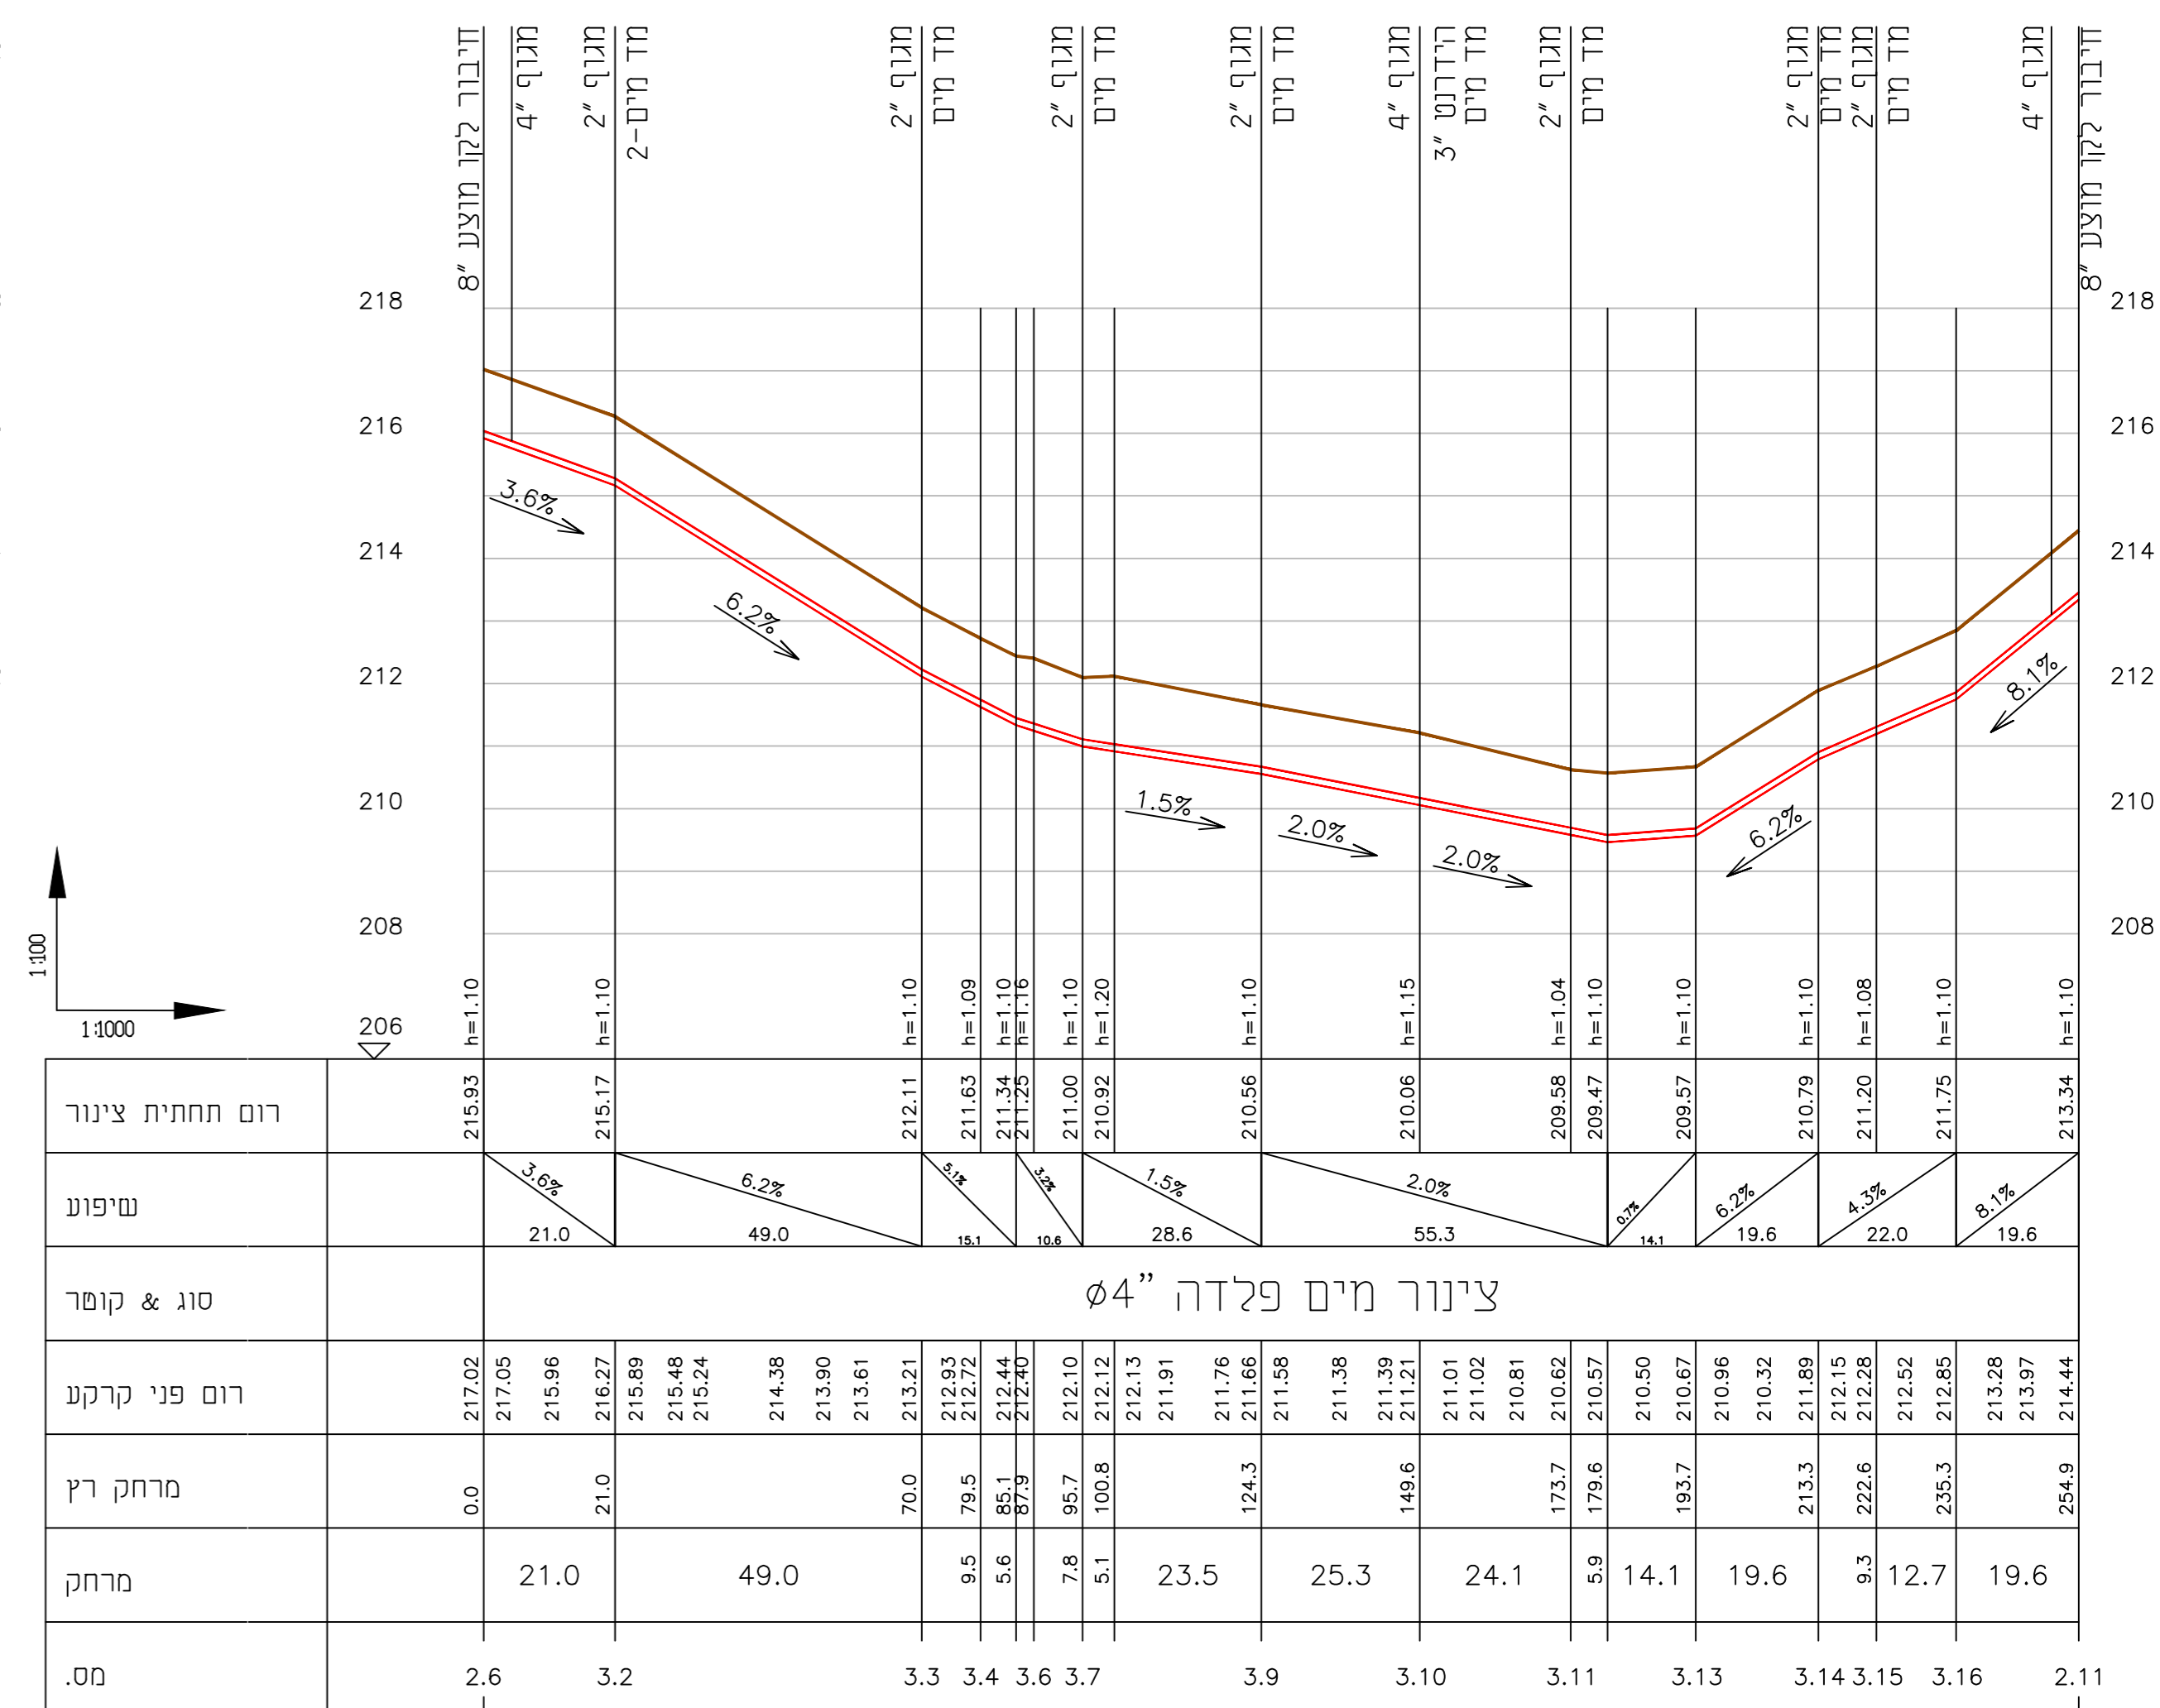

1:100/1:1000 - קו צינור: 3

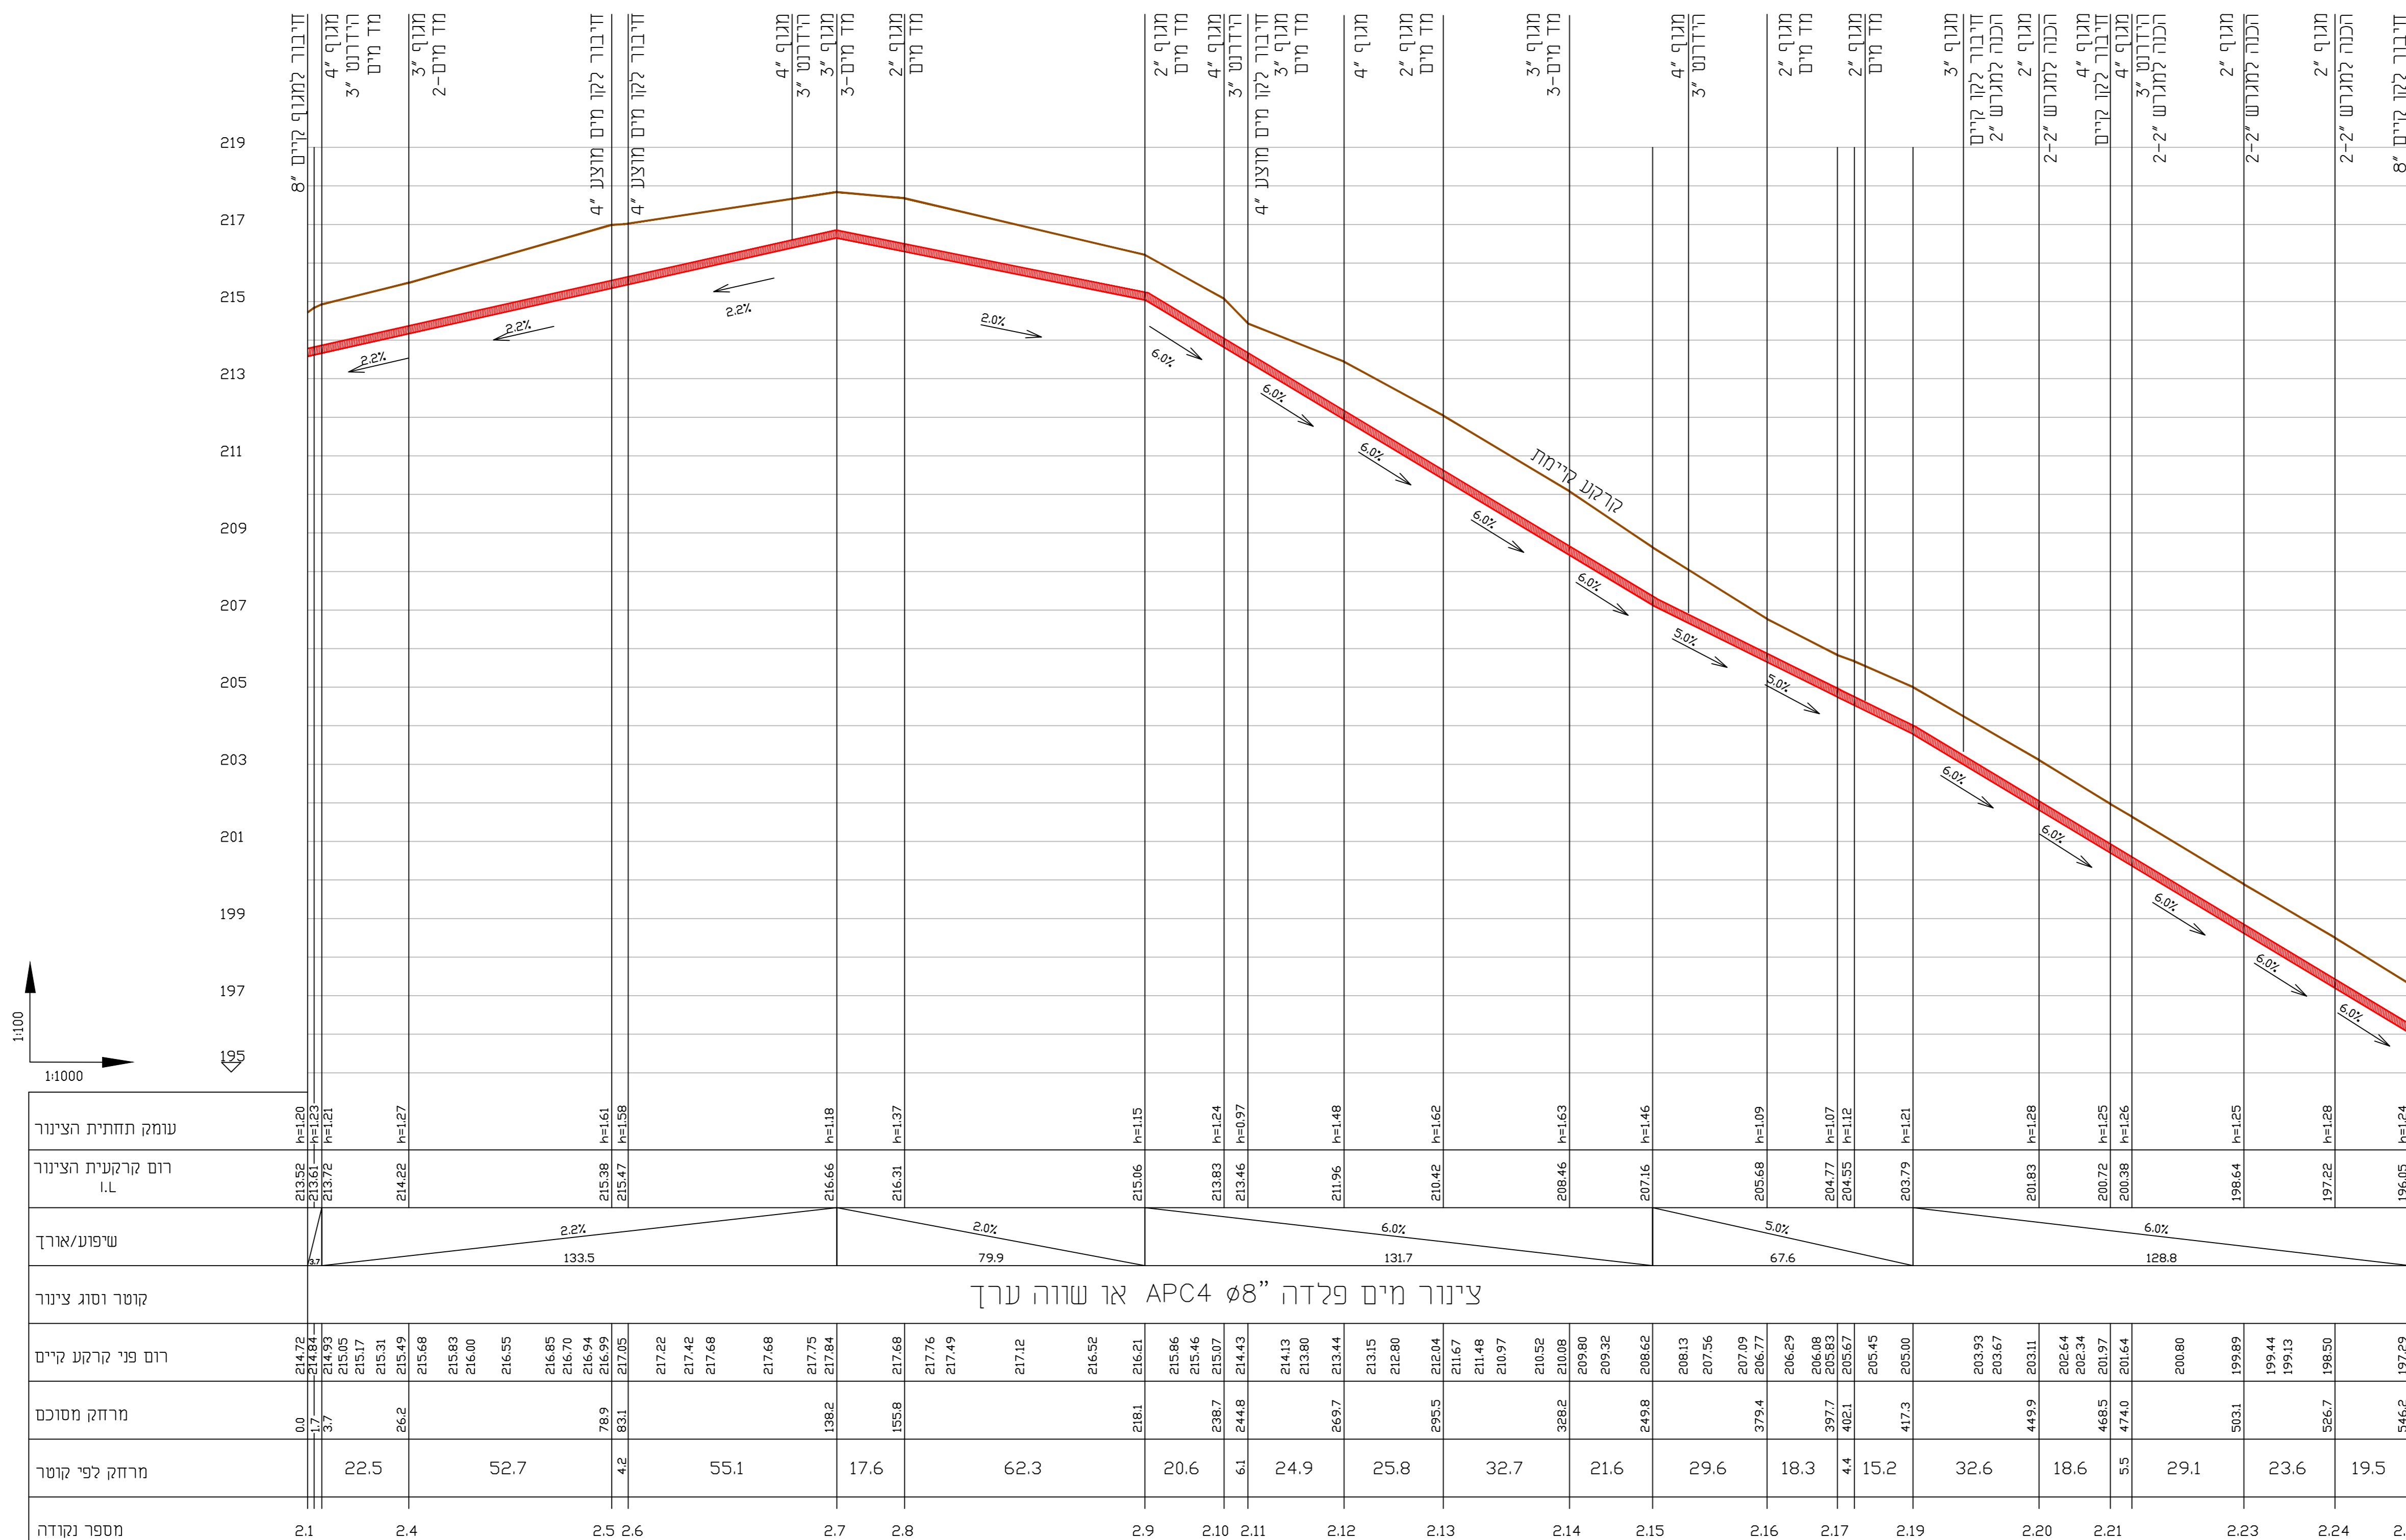

1:100/1:1000 - קו מים מס' 2

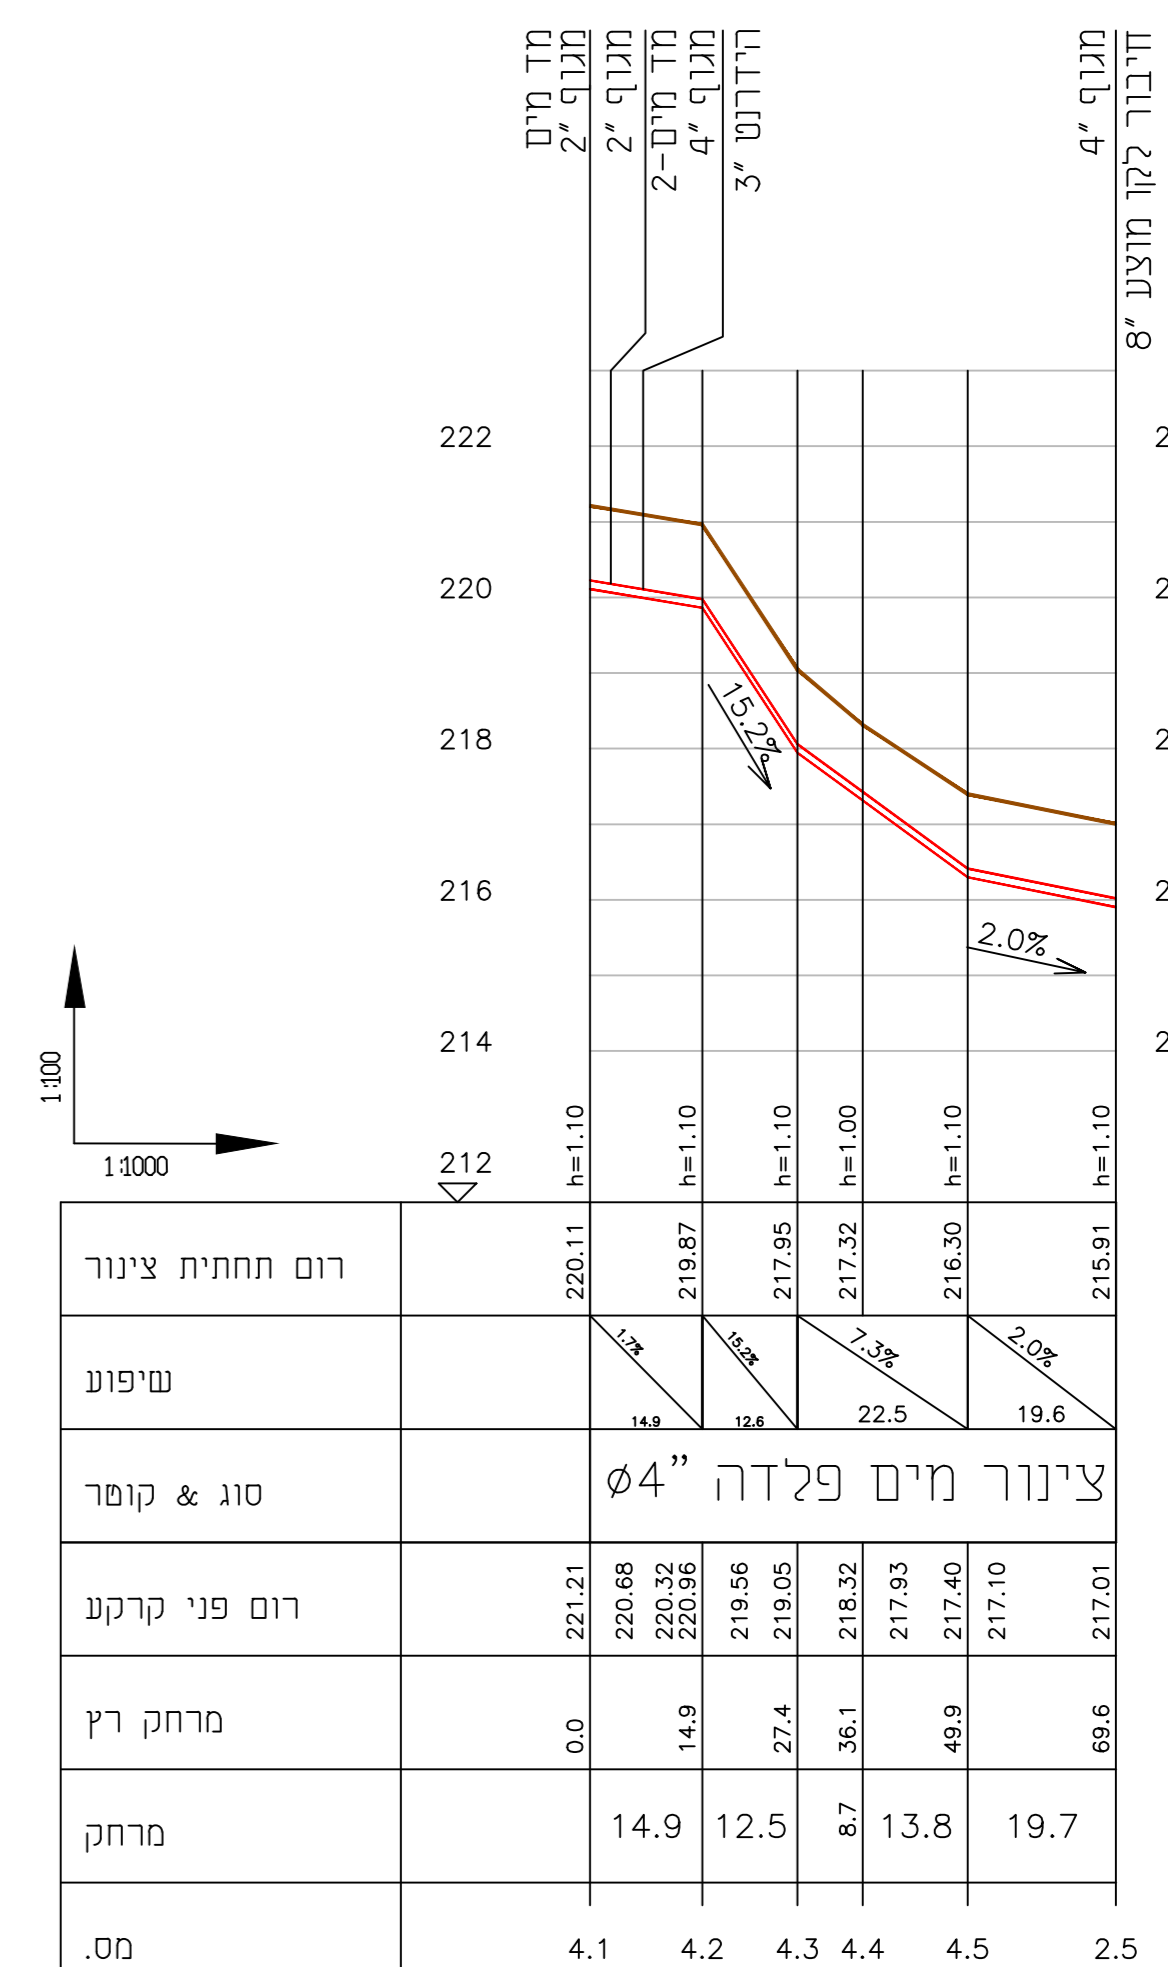

1:100/1:1000 - קו צינור: 4

תאריך	08.04.24	4
עודכן תוכנית	27.03.24	3
עודכן תוכנית	27.12.23	2
עודכן תוכנית	21.05.23	1

תאריך 08.04.24
חומר העדכון תיקון

חומרים
H.M.D.Y. ENGINEERING LTD.
משרד: 36791 פתח תקווה, ישראל

תאגיד מי רמת טבריה
החברה אחראית על מי מדידה בשירותים
אין לעשות כל שינוי בתוכנית זו או ברשימת
המקומות בלי לאשרר בסמך חוזה הפרויקט.

חולפת קווי מים וביוב בשכונת בן גוריון
קווי מים
חתיכים לאורך

שם הפרויקט: **חולפת קווי מים וביוב בשכונת בן גוריון**

מספר תוכנית: 1715-445-01
מספר חתימה: 1.4
תאריך: 08.04.24

מספר חתימה: 1715-445-01
מספר חתימה: 1.4
תאריך: 08.04.24