מי רקת טבריה
תאגיד המים והביוב אזור טבריה

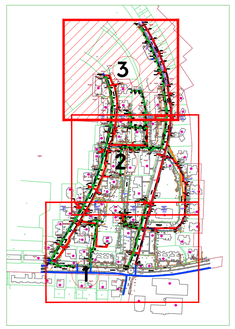

מקרא:

- קו מים קיים
- קו מים קיים לביטול
- הידרנט קיים
- מגוף קיים
- מד מים קיים
- קו מים מוצע
- הידרנט מוצע
- מגוף מוצע
- שעון / מד מים מוצע
- הכנה לחיבור מגרש
- קו ביוב קיים
- קו ביוב לביטול
- קו ביוב מוצע
- קו ניקוז קיים
- קו חשמל

עדכון	תאריך	תיאור העדכון	המאשר
4	08.04.24	עדכון תכנית	
3	27.03.24	עדכון תכנית	
2	27.12.23	עדכון תכנית	
1	21.05.23	עדכון מפקח	

המבצע אחראי לבדיקת המידות וללוחותיהן במקום . עליו להודיע למתכנן על כל טעות או אי-התאמה . אין לקנות מידות על ידי מדידה בשרטוט אין לעשות כל שמוש בתכנית זו אי ברגיונות הגלומים בה ללא אשור בכתב מאת המתכנן.

H.M.D.Y. ENGINEERING LTD.
יעוץ, ניהול, תכנון ופיקוח מקצועי בע"מ 04-8203211 :טל.04-8203210 :פקס. ת.ד. 8576 .P.O.B. 8576 .ע.ר 36791 NESHER

המזמין: **טבריה**

שם הפרויקט: **תאגיד מי רקת**

החלפת קווי מים וביוב בשכונה בן גוריון

התוכנית: **תכנית תנוחה**

שרטט: יר	כיתוב 3 מתוך 6	שנבר 1715-165-01	
תכנן: דר	קנה מידה: 1:250	תאריך: 18.12.11	מחוקק 4 מס' 08.04.24
בדק: דר			
אישר: דר			

תכנית מס':	פריטים מס':
1715-165	1.3

לעיון ○ לאישור ○ למכרז ● לביצוע ○

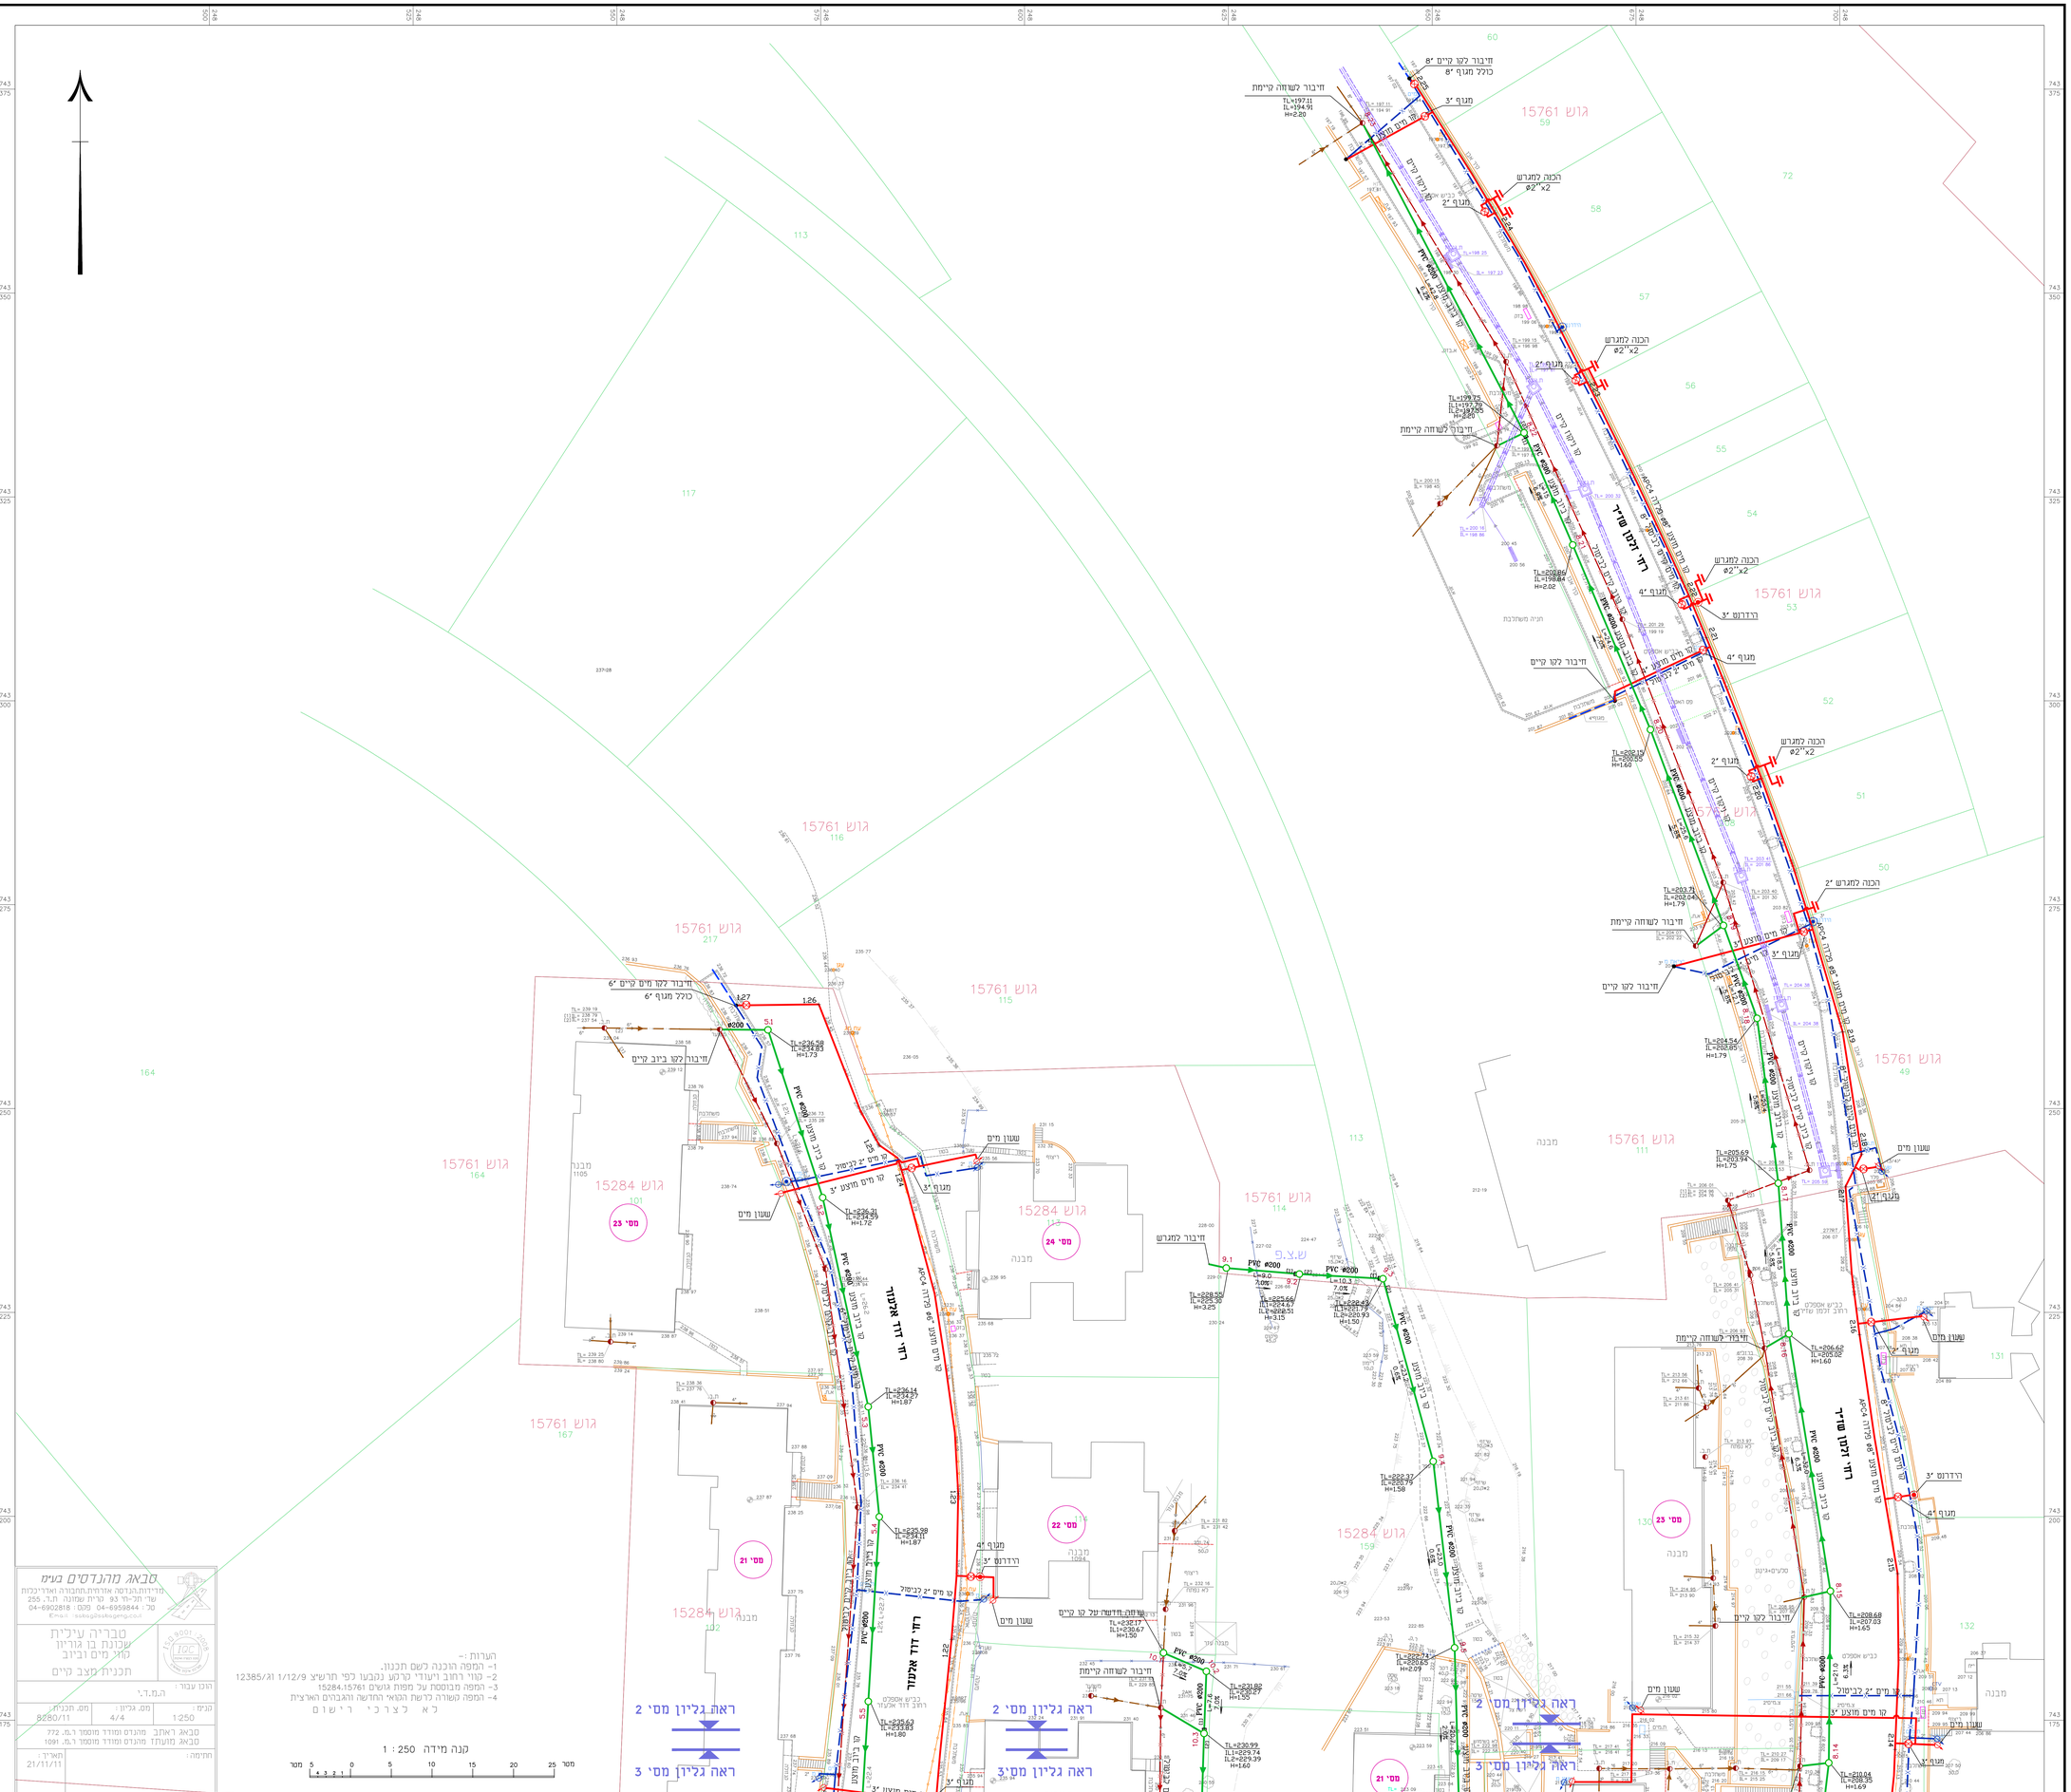

הערות :-
1- המפה הוכנה לשם תכנון.
2- קווי רחוב ועודדי הרקע נקבעו כפי תרשיע 12385/31 1/12/9
3- המפה מבוססת על מפות גושים 15284,15761
4- המפה קטורה לרשת הנאי החדשה והבדים הארצית

לא צרכי רישום

מצאו מהנדסים בעמ
מדידות,הנדסה אזרחית,חבורה ואדריכלות
שד' תל-חי 93 קרית שמונה ת.ד. 255
טל' 04-6959844 :פקס. 04-6902818
E-mail: eskop@eskopg.co.il

טבריה עילית
שכונות בן גוריון
מזרח מים וביוב
תכנית מצב קיים

הוכן עבור :
הנ.מ.י.

קנ"מ	מס. תכנית	
1:250	4/4	8280/11

סאבא דאוב מהנדס מודיד מוסמך ר.מ. 772
סאבא מועאדי מהנדס מודיד מוסמך ר.מ. 1091

חתימה:
תאריך: 21/11/11