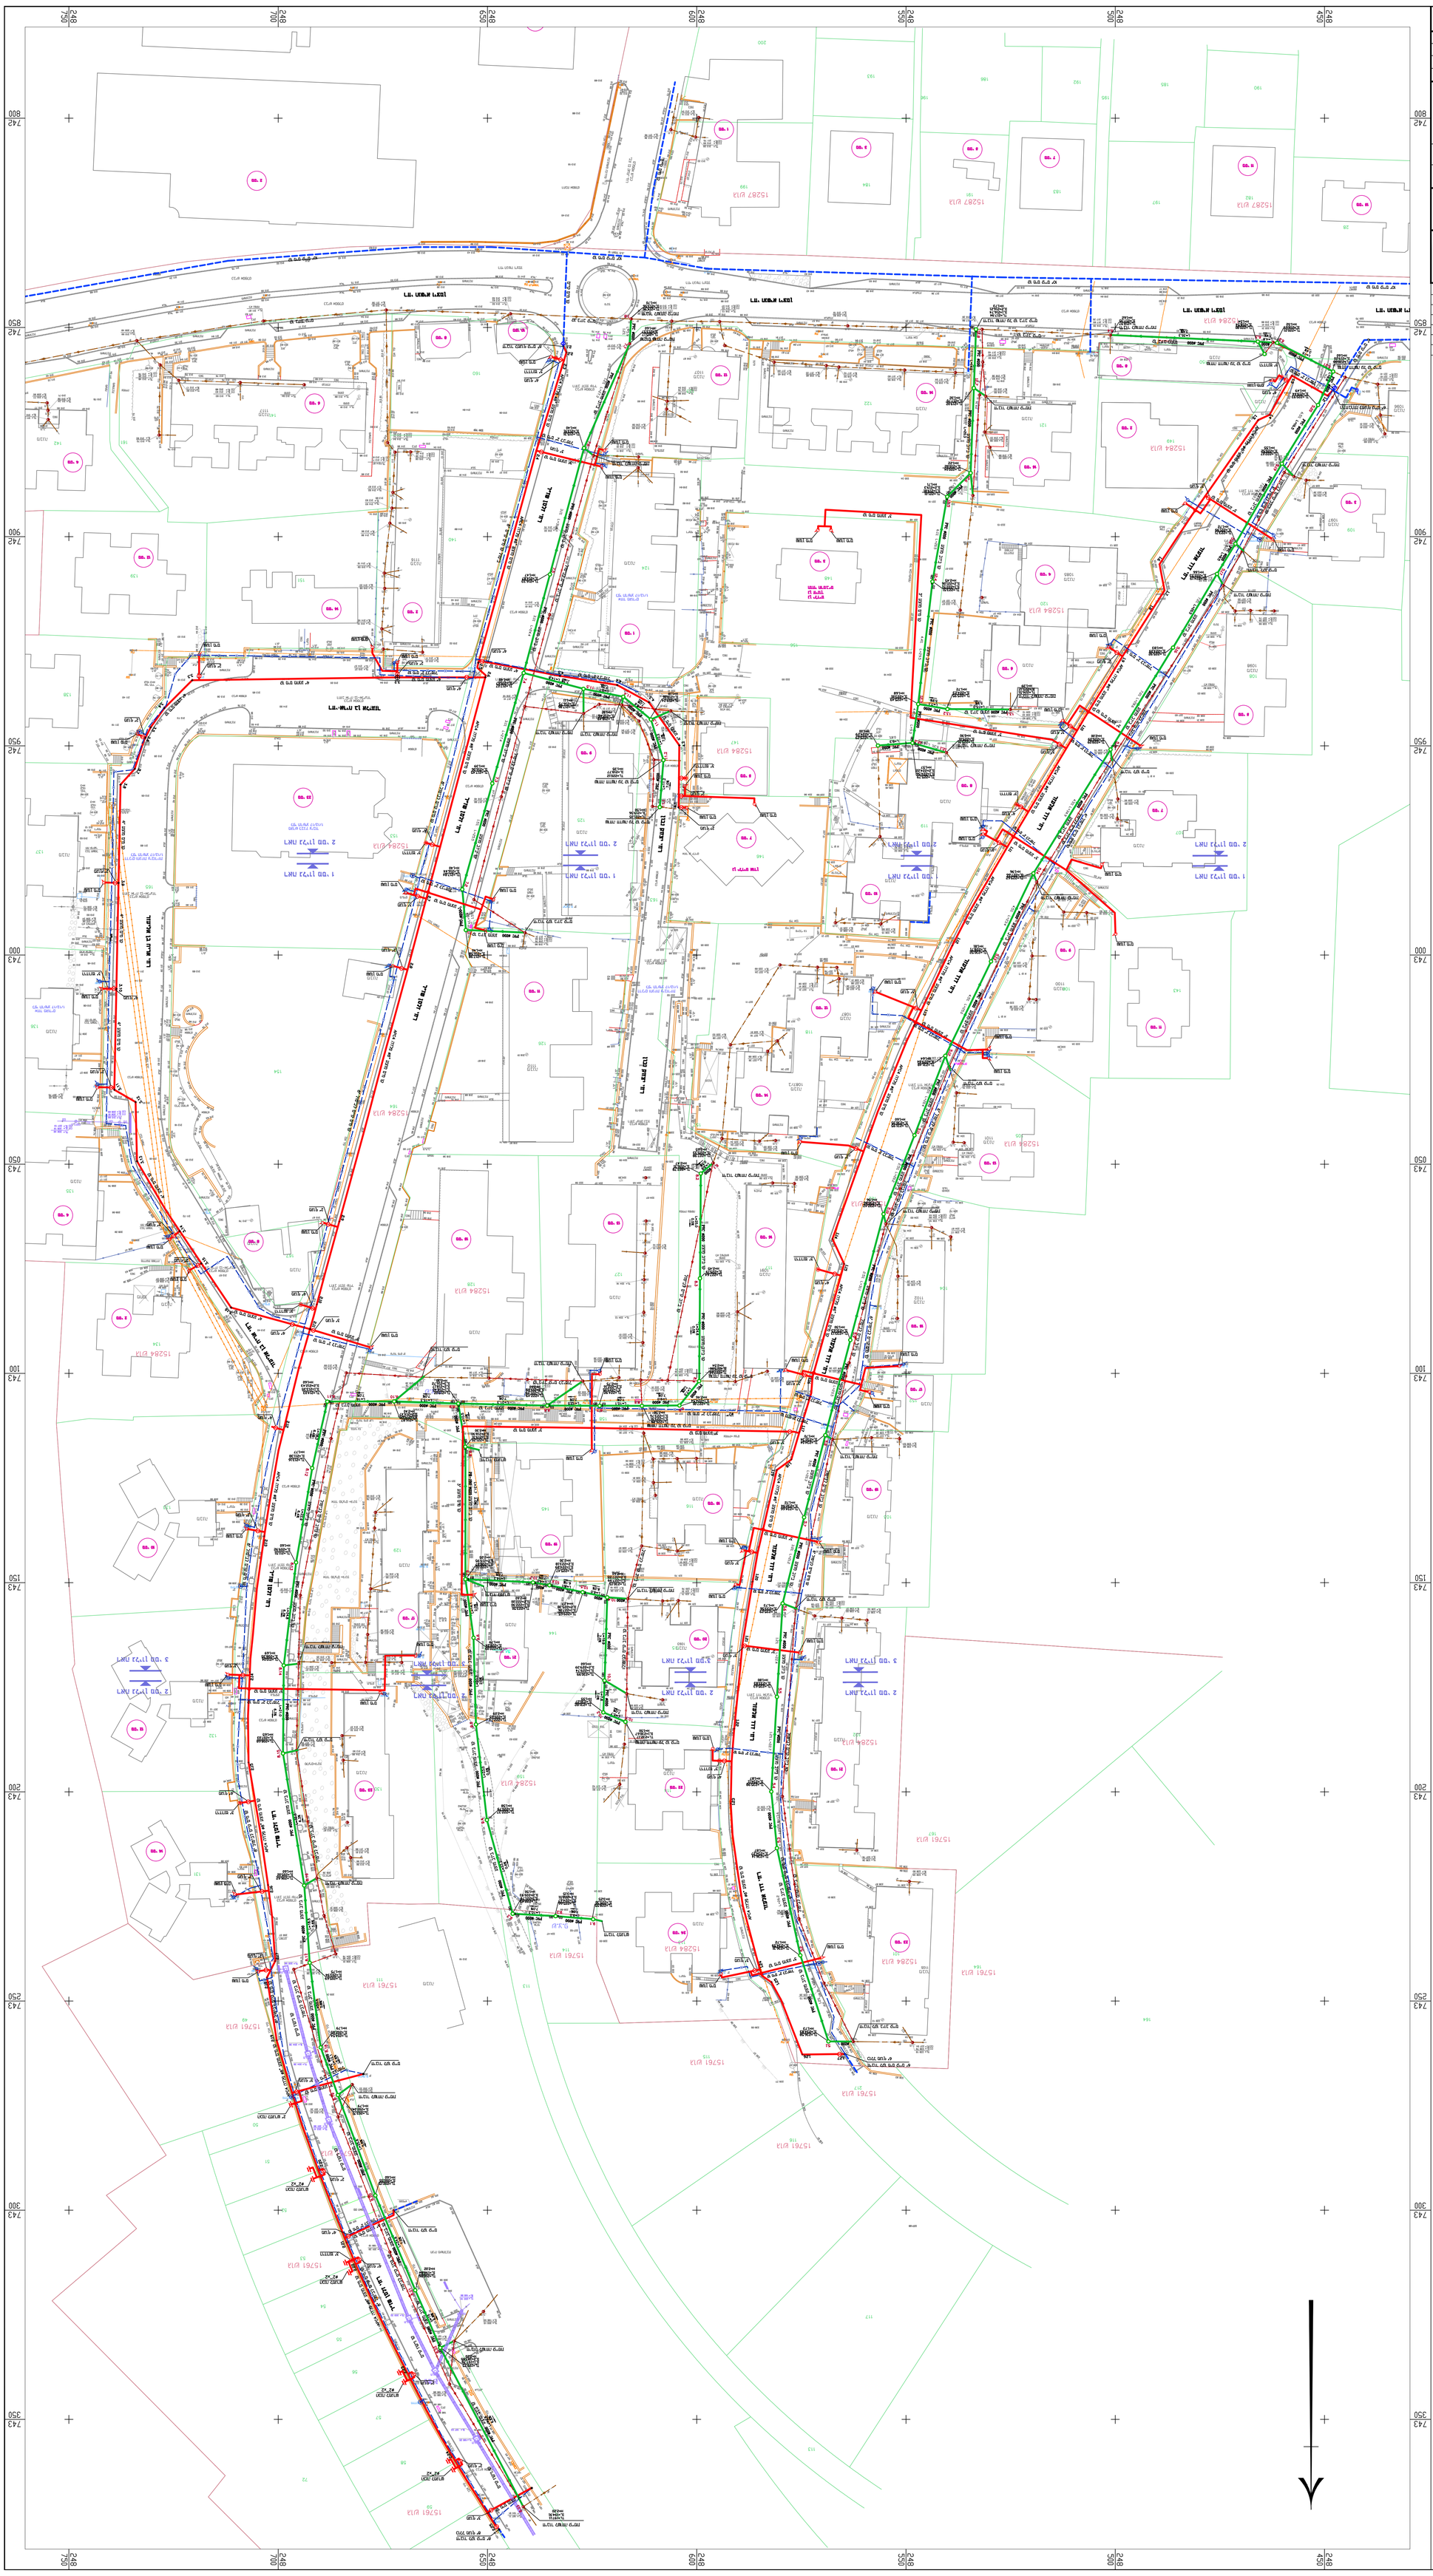

1715-165	1.6	08.04.24	4

1715-165-01			
6	1715-165-01	18.12.11	1:500

HMLDY. ENGINEERING LTD.	
NESHER 36791 TEL AVIV P.O.B. 8575 T.T 04-8202211 :מרכז עסקים, הנגר 1 נשר 36791 תל אביב, ת.ד. 8575
מרכז	
מתח נמוך	
מפת מסלולי כבלים	
1715-165-01	

4	08.04.24	מעבר מעודכן	
3	27.03.24	מעבר מעודכן	
2	27.12.23	מעבר מעודכן	
1	21.05.23	מעבר לביצוע	
מס'	תאריך	תיאור שינוי	הערות

מקרא:

- קו מתח נמוך
- קו כבלי תקשורת
- קו כבלי מתח גבוה
- קו כבלי מתח נמוך
- מכלול / מד מים מוארת
- מגוף מוארת
- אוורור מוארת
- קו מים מוארת
- מד מים חיצוני
- מגוף חיצוני
- אוורור חיצוני
- קו מים חיצוני תת-קרקעי
- קו מים חיצוני

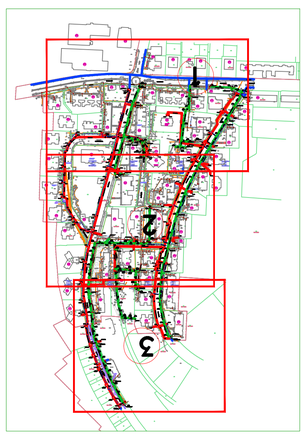

מיגדל מקמ"ל אזור תעשיה