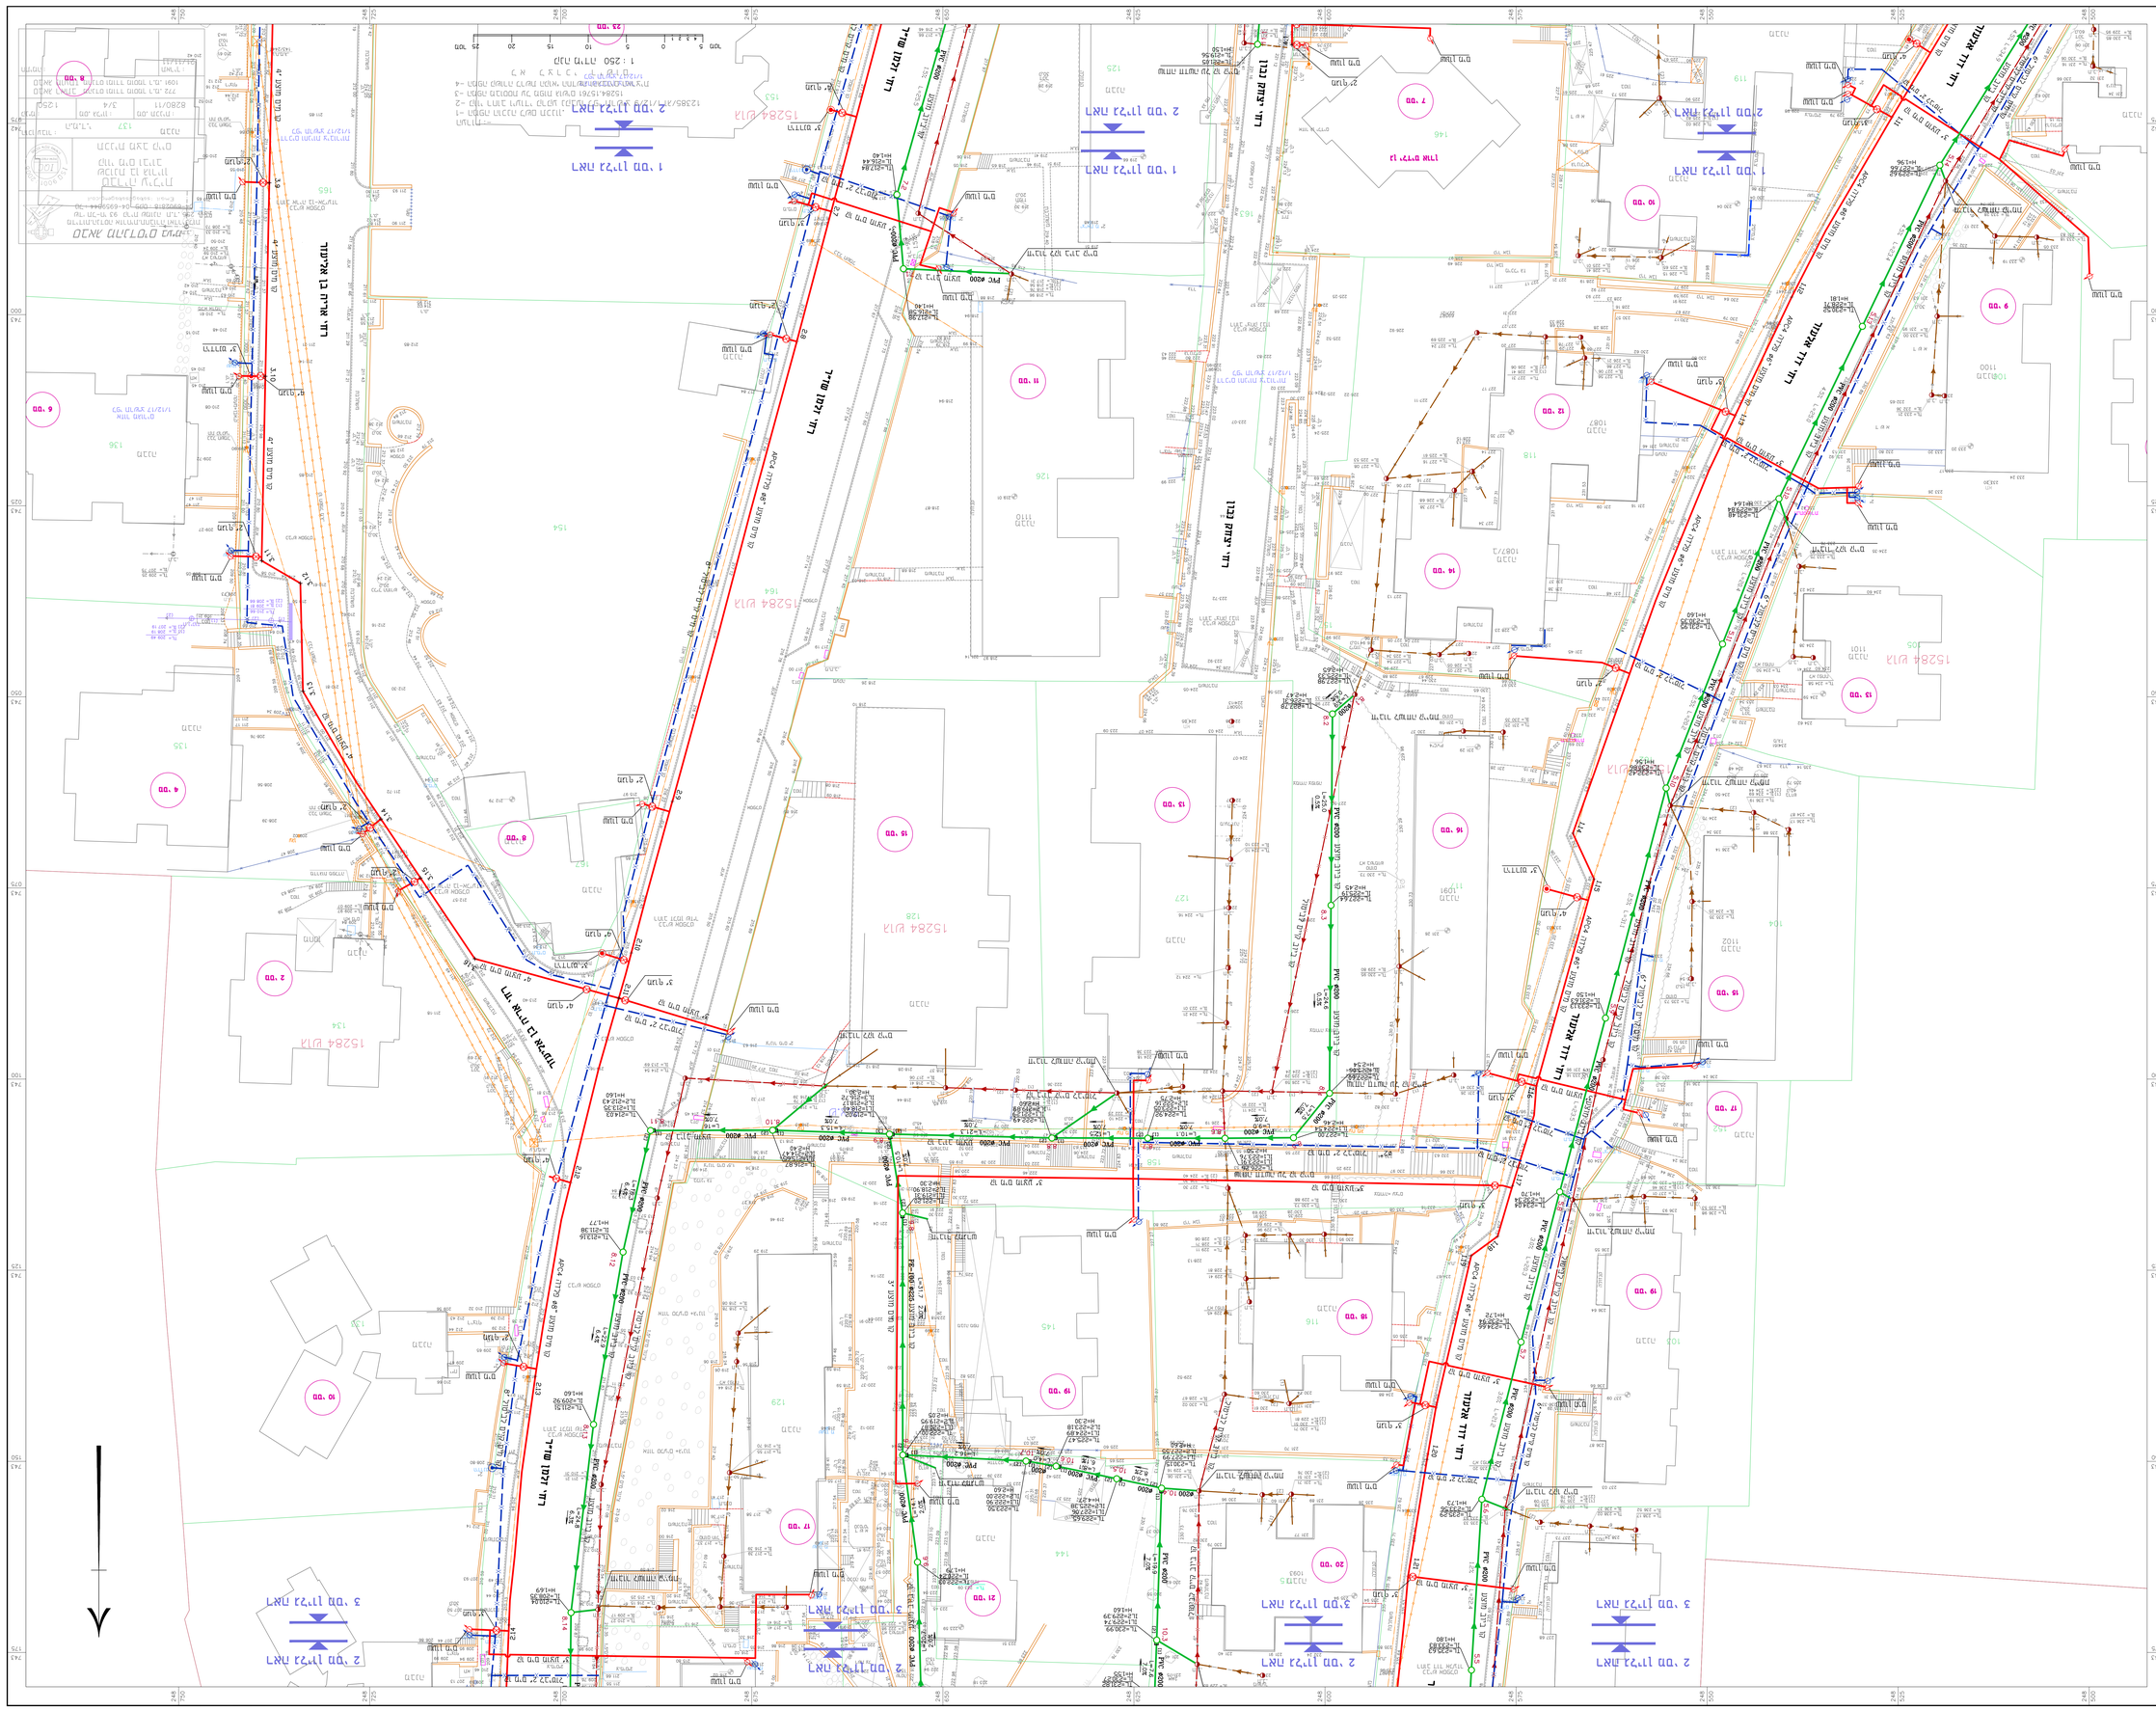

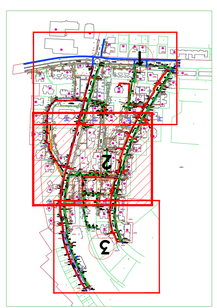

מקרא:

- קו ביוב קיים
- קו ביוב מוצע
- קו ניקוז קיים
- קו ניקוז מוצע
- קו מים קיים
- קו מים מוצע
- קו חשמל
- מגוף / רן מים מוצע
- ברז מים
- ניקוז מוצע
- בור מים מוצע
- קו מים קיים מבוטל
- קו ביוב קיים מבוטל
- קו ניקוז קיים מבוטל
- קו מים קיים
- קו ביוב קיים
- קו חשמל

1	25.05.22	תיקון הערות	
2	22.12.22	תיקון הערות	
3	22.06.22	תיקון הערות	
4	08.06.22	תיקון הערות	

HADAV ENGINEERING LTD.

הדב הנדסה בע"מ

מרחב תל אביב, רח' הרב קוק 1, בית אלמה, רמת גן, 52521 טל' 03-6209000 פקס' 03-6209001

מרכז מרחב

מרכז לרישוי





מס' תוכנית:	1715-01		
מהדורה:	1	מס' גרסה:	2
קנ"מ:	1:250	תאריך:	08.06.24
מס' תיק:	1715-165		

○	בקרה	●	רישוי
○	עדכון	○	ביצוע






