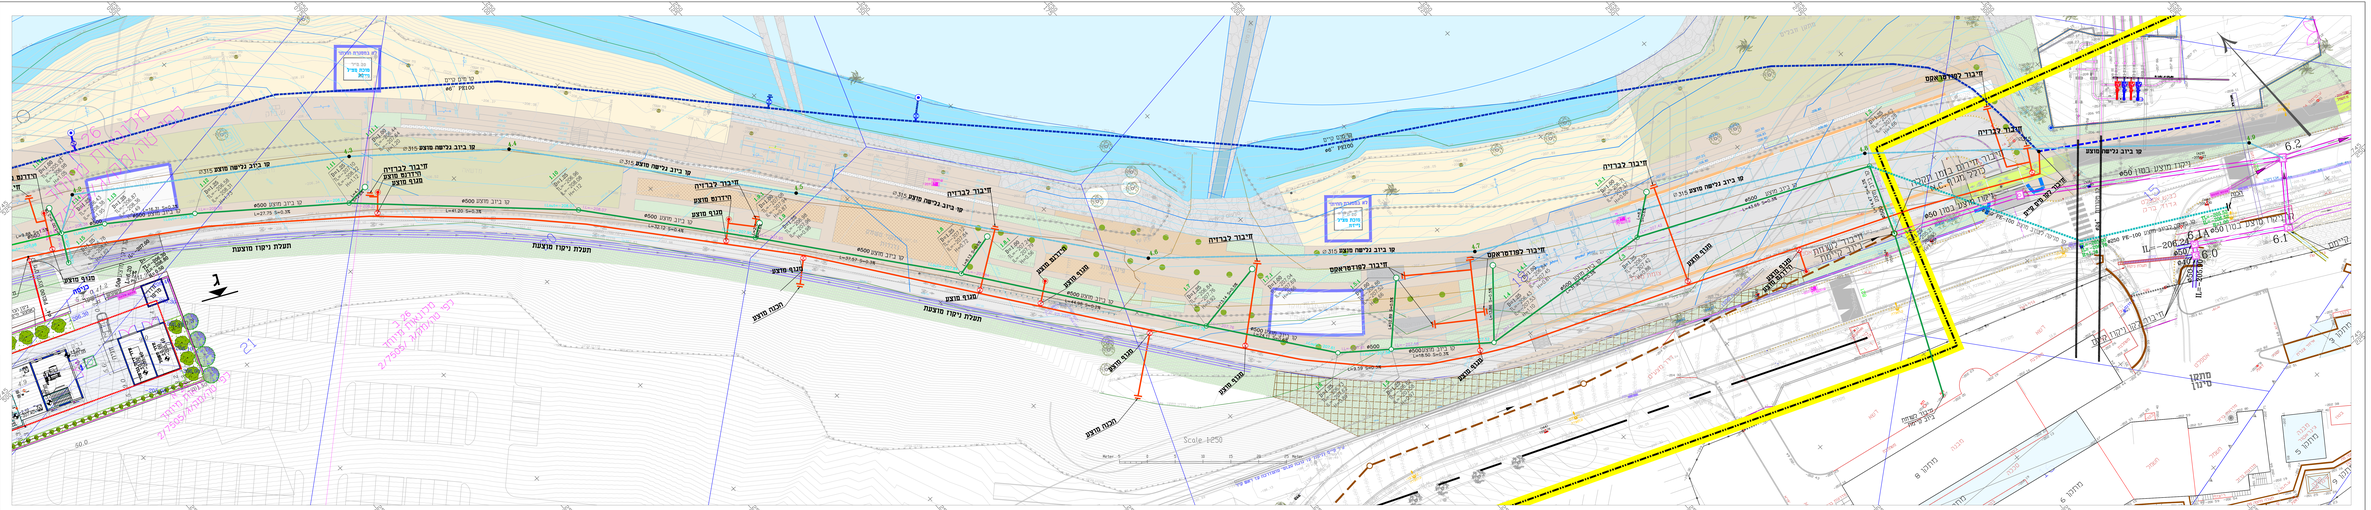
חיבור לבריכה
חיבור לבריכה מוצע
חיבור לשפדראפס
תעלת ניקוז מוצעת
מגוף מוצע
תכנון מוצע
מגוף מוצע
מגוף מוצע
מגוף