


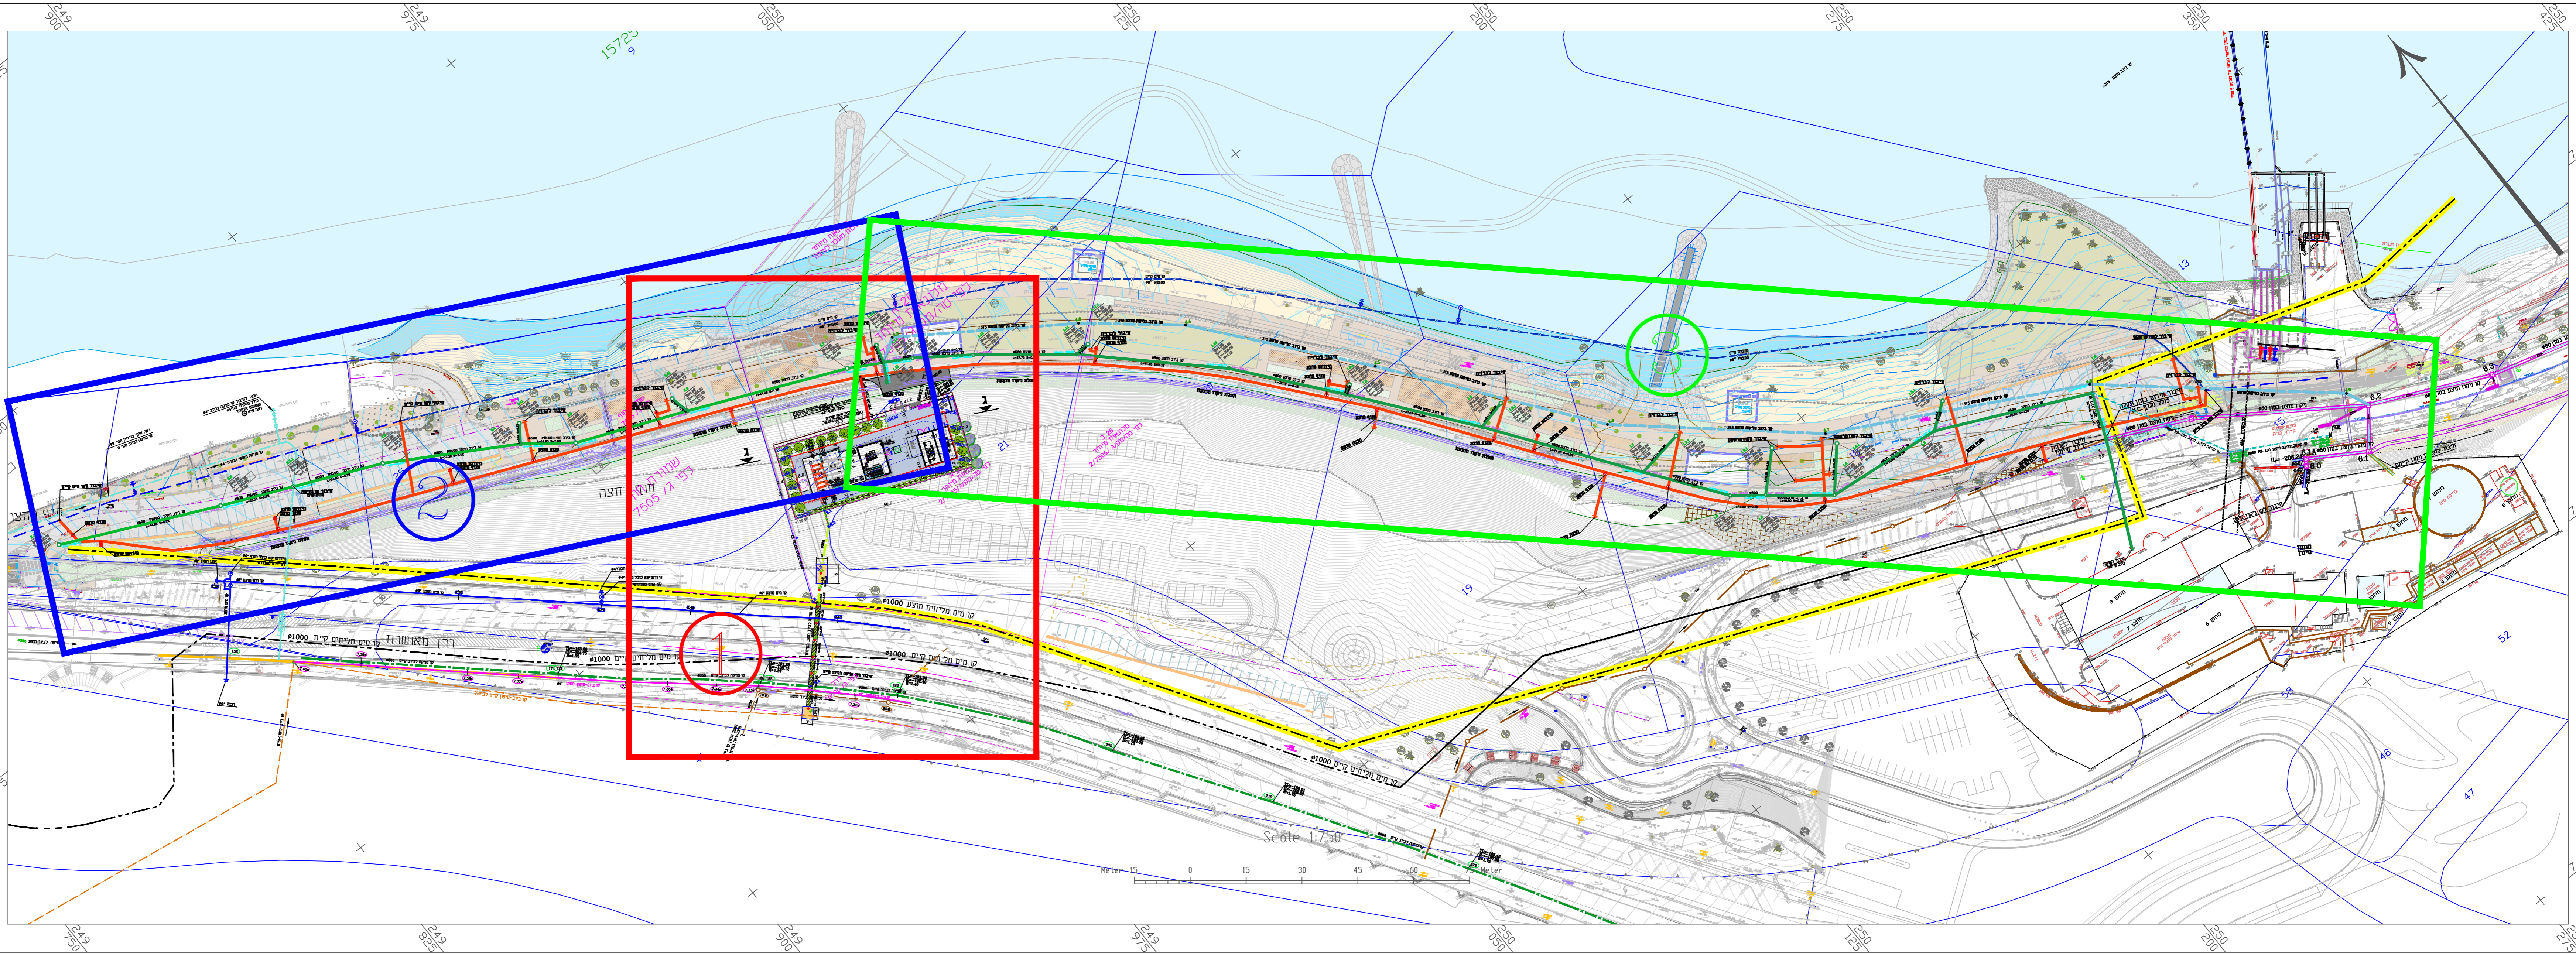

**מקרא**

- קו רחוב לפי ת.ב.ע.
- קו מגרש
- - - קו בנין
- - - גבירותים חדשים -205.60
- גדר פרופילים על גבי קיר בטון
- משטח אטופלט חדש
- קו ביוב מוצע
- - - קו סניקה קיים #500
- - - קו סניקה מוצע #400
- - - קו מים מליחים קיים #1000
- - - קו מים מליחים מוצע #1000
- - - קו מים קיים
- - - קו מים מוצע
- עצים חדשים



עדין ניצול, תכנון ופקוח טלפון 04-8201210, פקס 04-8201211, ת.ד. 8575, ק.מ.ש. 16791, NESHER		תאריך: 06.05.24	
המ.ד.י. הנדסה בע"מ		תאריך: 06.05.24	
H.M.D.Y. ENGINEERING LTD.		תאריך: 06.05.24	
טבריה		תאריך: 06.05.24	
מי-רקת		תאריך: 06.05.24	
מפה כללית		תאריך: 06.05.24	
שם הפרויקט: קווי ביוב, מים וסניקה		תאריך: 06.05.24	
תחנת שאיבה "חוף צפוני"		תאריך: 06.05.24	
X REF: 1715-472-00		תאריך: 06.05.24	
שרטוט: י.ש.		תאריך: 06.05.24	
תכנון: ר.ס.ח.		תאריך: 06.05.24	
בדק: ד.ד.		תאריך: 06.05.24	
אשר: ד.ד.		תאריך: 06.05.24	
לעיון		לעיון	
לביצוע		לביצוע	