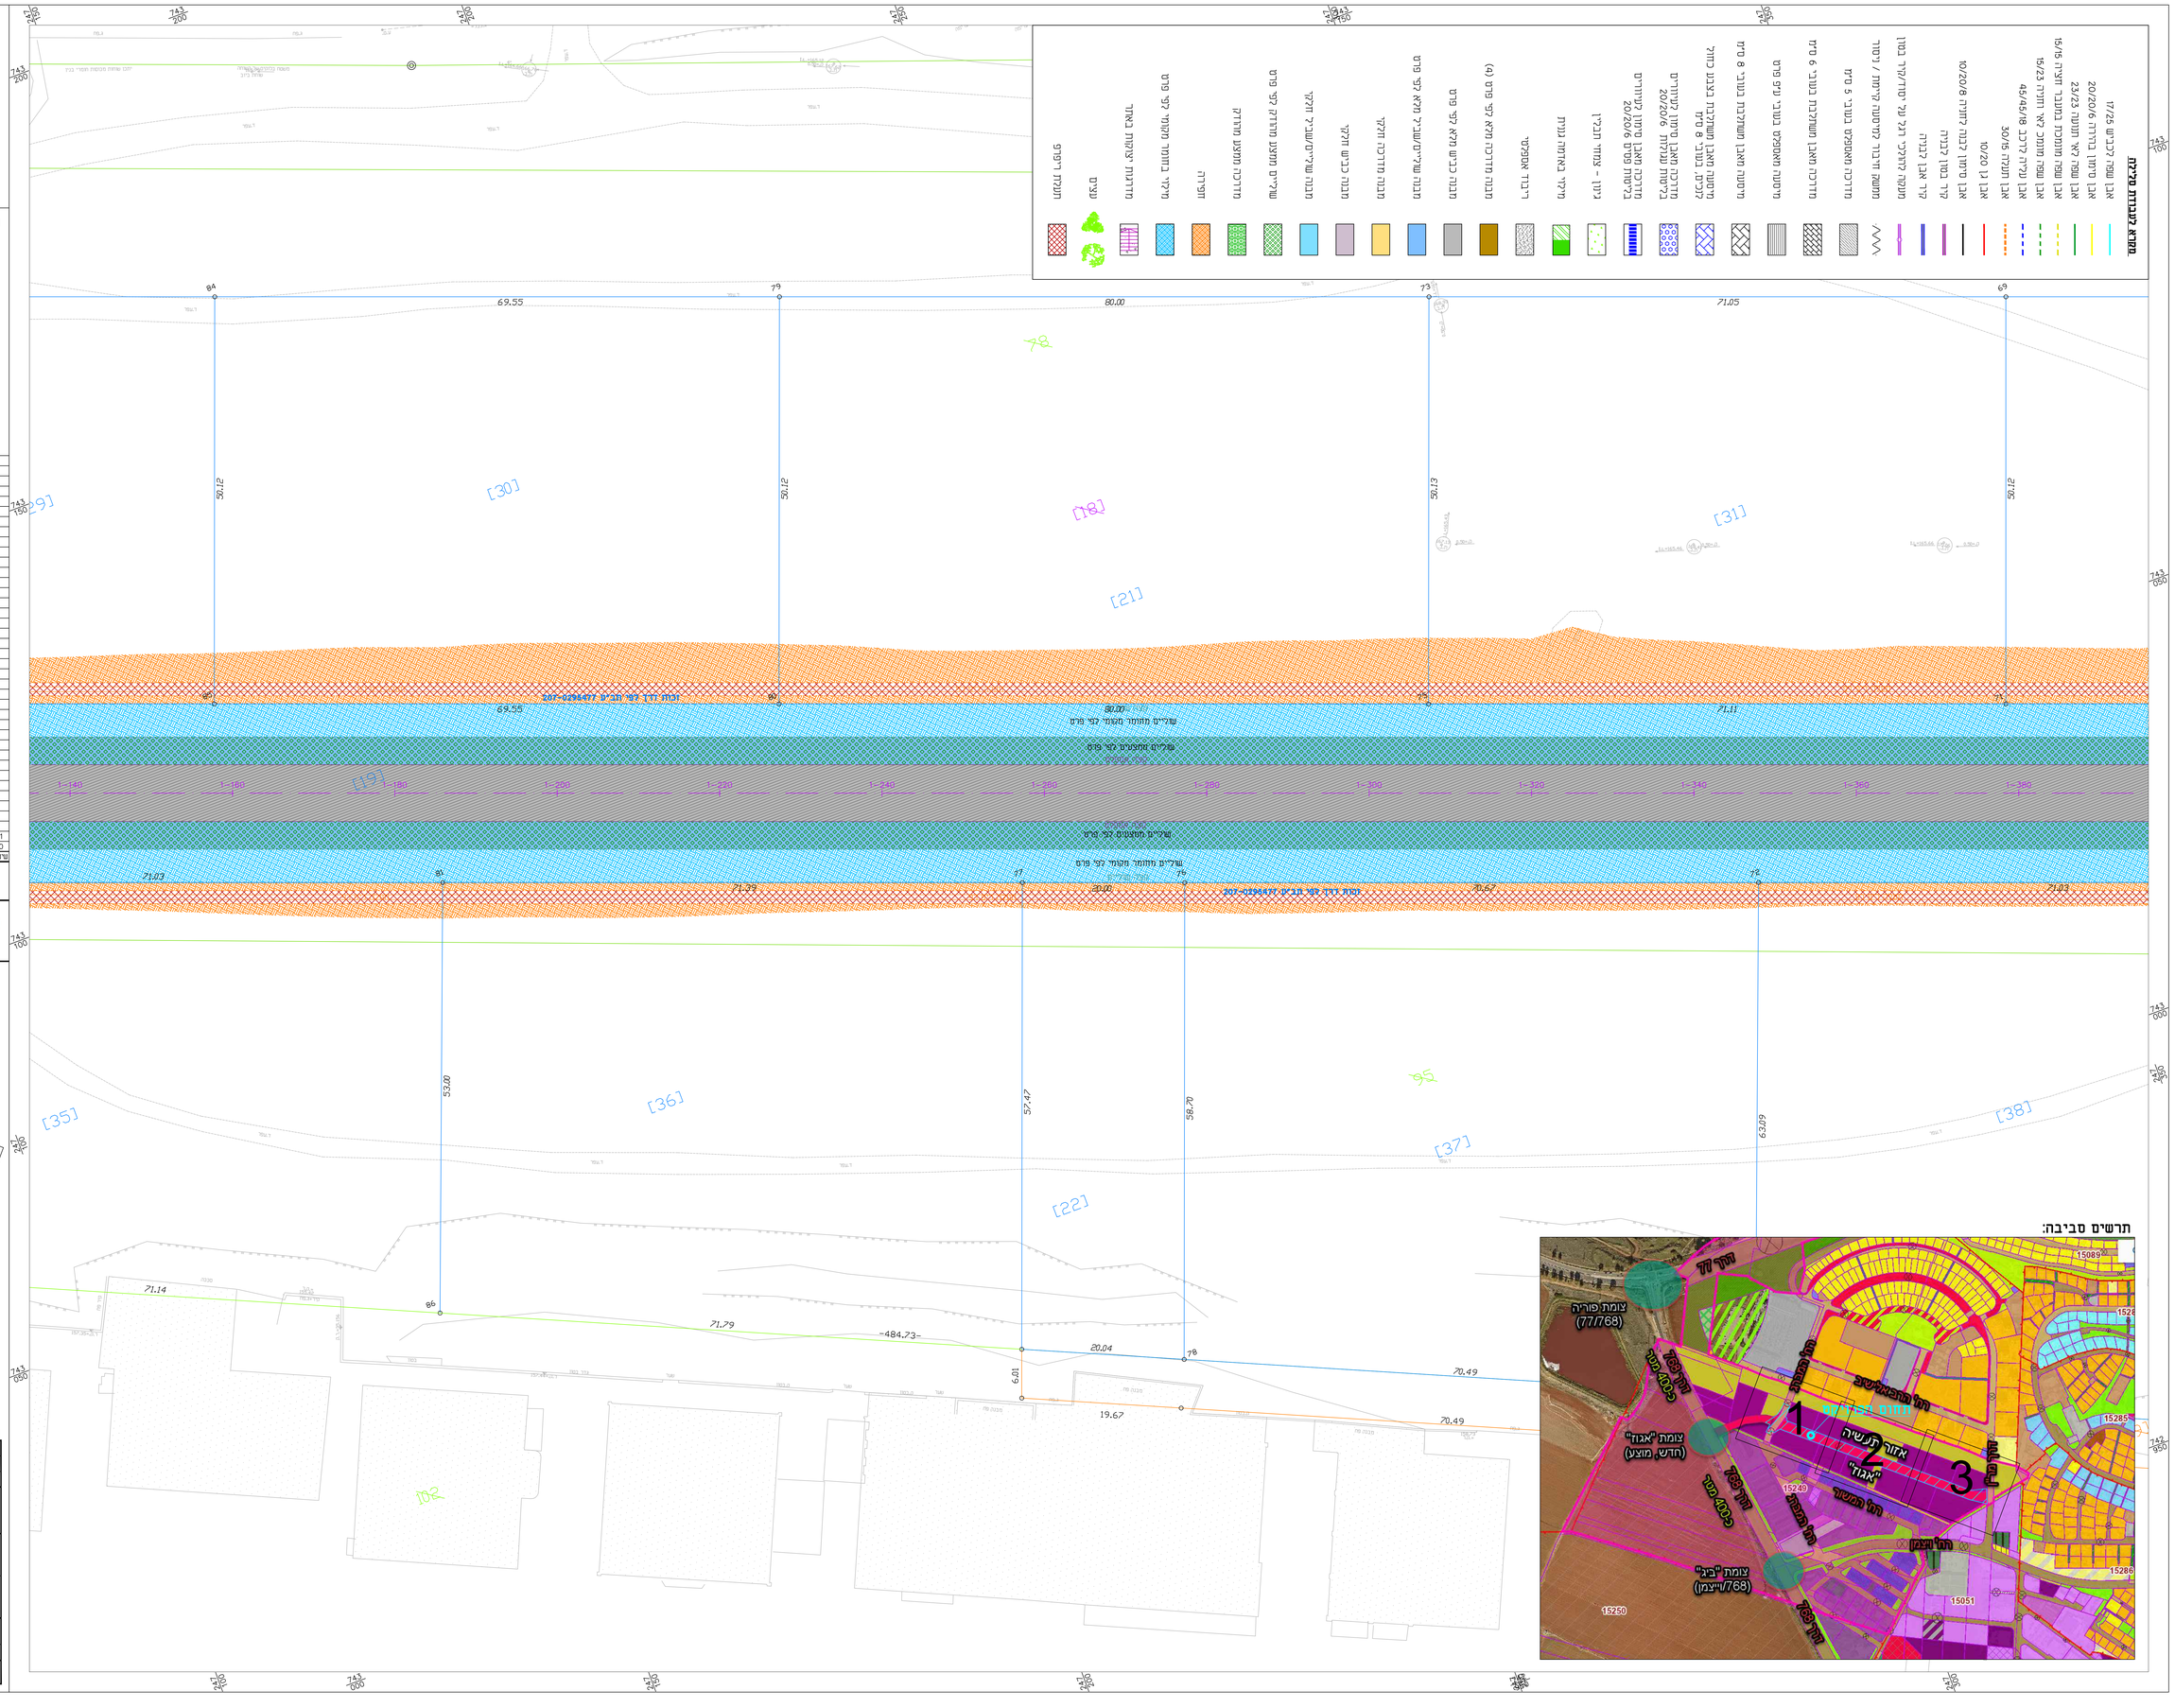
[9]
[30]
[18]
[21]
[31]
[35]
[36]
[22]
[37]
[38]
[19]
[102]
[95]
[78]
50.12
50.12
50.13
50.12
53.00
57.47
58.70
63.09
69.55
80.00
71.05
71.11
71.03
71.29
71.14
71.79
-484.73-
20.04
70.49
19.67
6.01
תרשים סביבה:
1
2
3
אזור תעשיה "אגוז"
