


הערות:

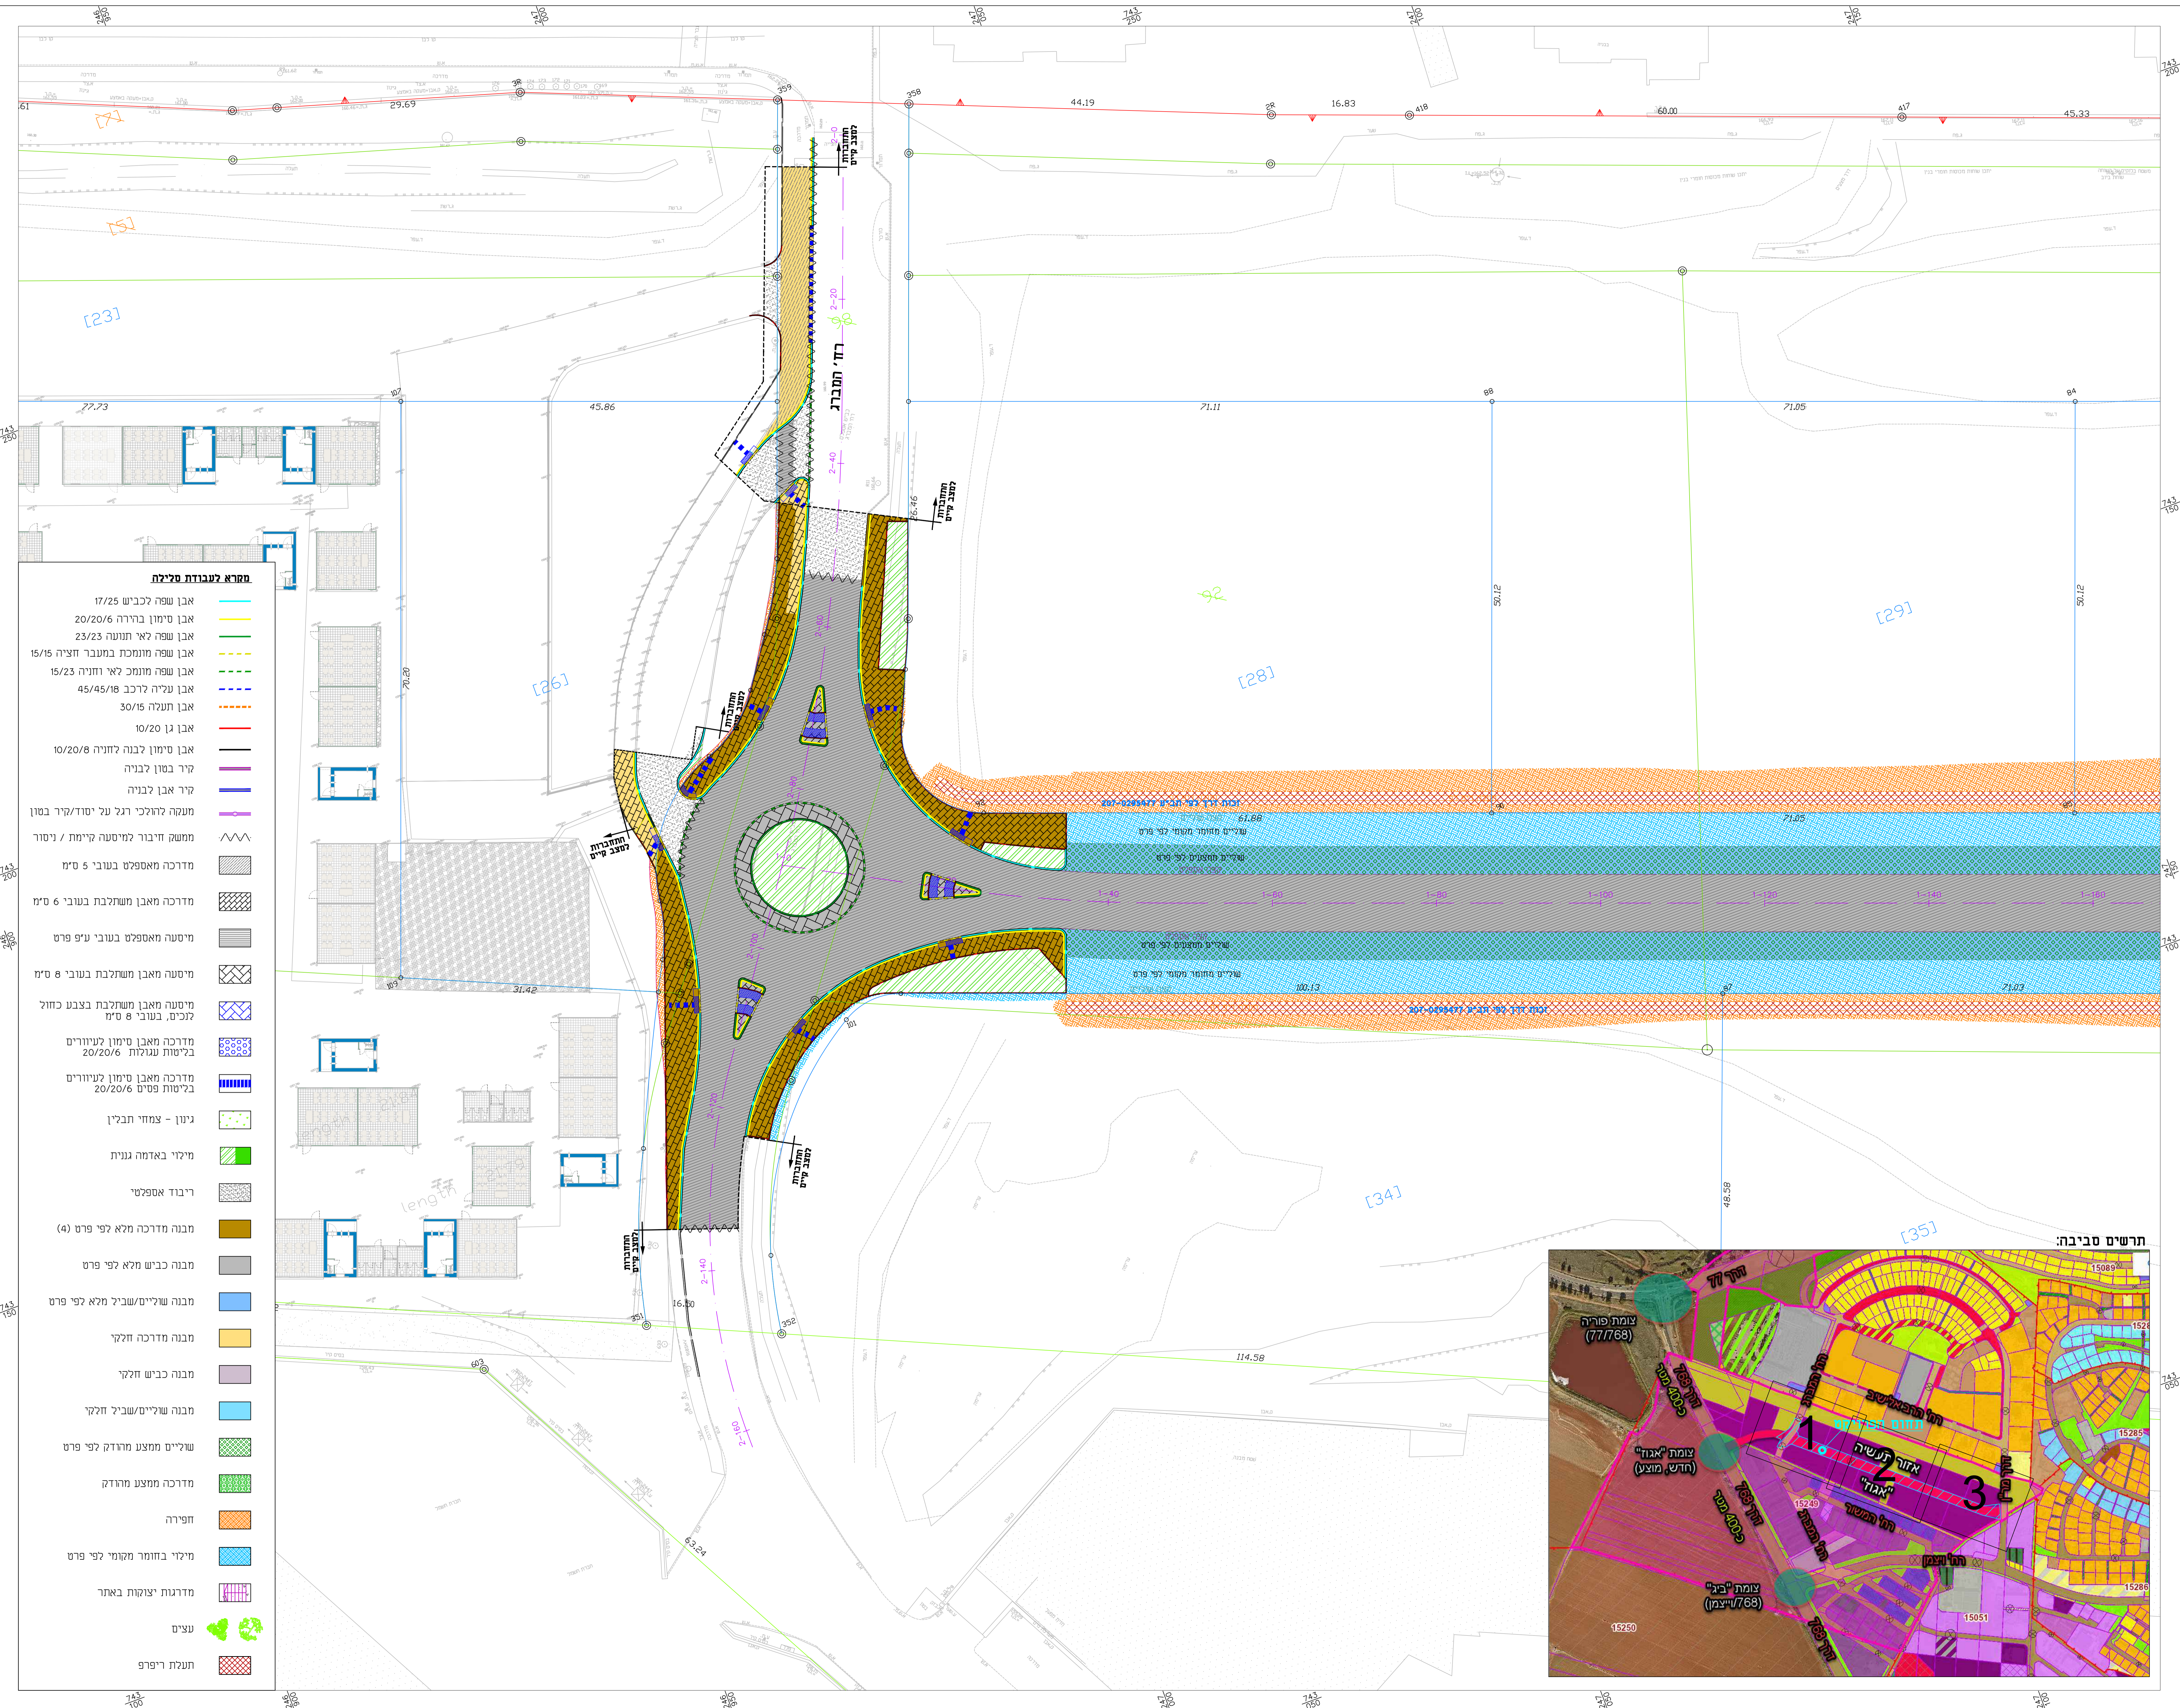

מסלול לטובת סליחה

- אבן שפה לכביש 17/25
- אבן סימון ברירה 20/20/6
- אבן שפה לאי תנועה 23/23
- אבן שפה מונמכת במעבר חציה 15/15
- אבן שפה מונמכת לאי חניה 15/23
- אבן עזיה לרכב 45/45/18
- אבן תעלה 30/15
- אבן גן 10/20
- אבן סימון לבנה לחניה 10/20/8
- קיר בסוף לבניה
- קיר אבן לבניה
- מעקה לחולכי רגל על יסוד/קיר בסוף
- ממשק חיבור למיטסה קיימת / ניסור
- מדרכה מאספלט בעובי 5 ס"מ
- מדרכה מאבן משולבת בעובי 6 ס"מ
- מיטסה מאספלט בעובי ע"פ פרט
- מיטסה מאבן משולבת בעובי 6 ס"מ
- מיטסה מאבן משולבת בצבע כחול לניס, בעובי 8 ס"מ
- מדרכה מאבן סימון לעיוורים בליטות עגולות 20/20/6
- מדרכה מאבן סימון לעיוורים בליטות פסים 20/20/6
- גינון - צמודי תבלין
- מיזוי באדמה גנית
- ריבוד אספלט
- מבנה מדרכה מלא לפי פרט (4)
- מבנה כביש מלא לפי פרט
- מבנה שוליים/שביל מלא לפי פרט
- מבנה מדרכה חלקי
- מבנה כביש חלקי
- מבנה שוליים/שביל חלקי
- שוליים ממצע מרוחק לפי פרט
- מדרכה ממצע מרוחק
- חפירה
- מיזוי בחומר מקומי לפי פרט
- מדרגות יצוקות באתר
- עצים
- חלעת ריפרפ

1. נדכון תוכנית 30.09.24
 2. תנ"ח ראשונה 09.09.24
 3. תנ"ח שנייה 09.09.24

הנדסאי: א.ח.ר. תכנון בע"מ
 מתכנני: מריקסס תחבורתיים

רח' חיימה ג, ת"ר 60, בית הכיסל, אשדוד
 טלפקס: 08-21553
 טלפון: 08-21553
 office@map.co.il

1 2 3

מפתח גליונות		
לביצוע	למכרז	לראשון
⊙	○	○
תאריך: 30.09.2024		
חברה כלכלית סבריה		
מחלקת תכנון אגוז		
סבריה עילית		
תוכנית סליחה שלב א' גיליון 1 מתוך 3		
מנוע	ישראל	ב"פ
חשבוש	רמון	ישראל
תאריך	1:250	תאריך: 30.09.2024
מספר תוכנית: AHR-HW-51390-C01-DD-2011-01		

