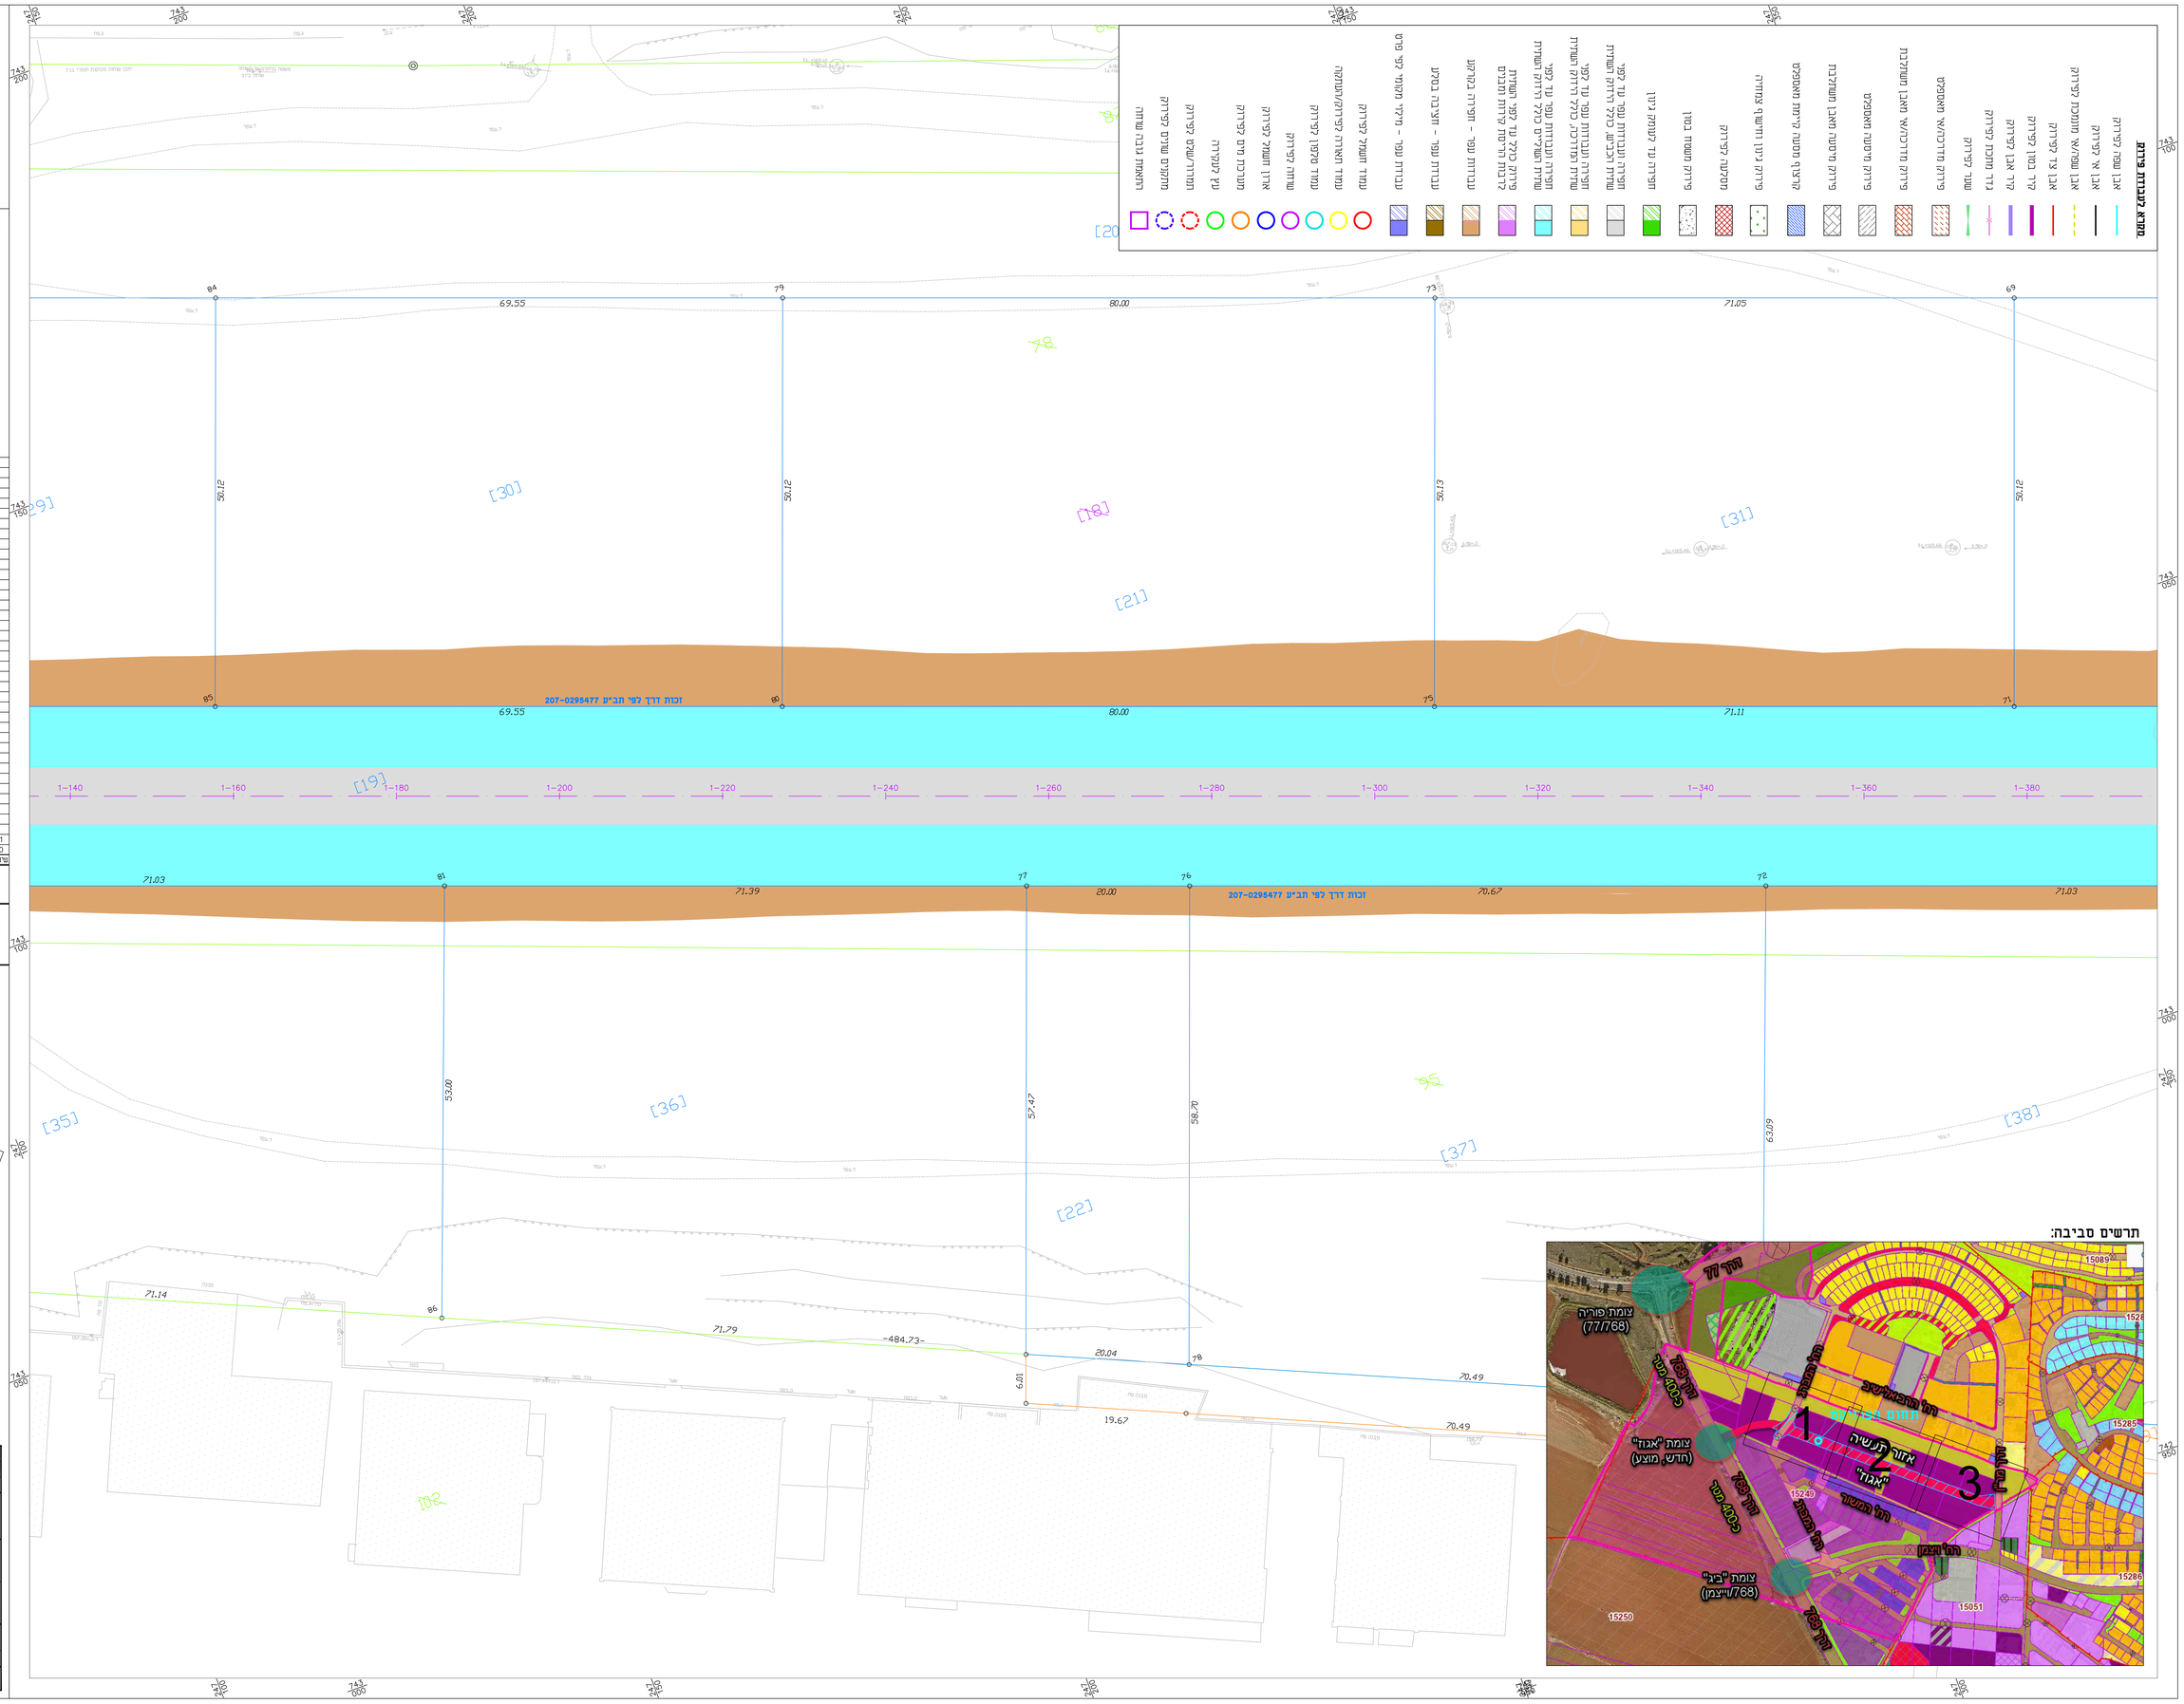

הערות:

1	30.09.24	עדכון תוכנית	י.ר.
0	09.09.24	הגשה ראשונה	י.ר.
עדכון	תאריך	תיאור העדכון	מבצע

- המצגת אחראי בבלעדיות מהמשתמש ומדרוש באחר ועליו לוודא לפחות המתכנן
- כל מה שמוצג בתוכנית זו אינו מהווה כלים ומבנים בפועל
- המיפוי הינו נגד קרקע ישנים בתצלום ל ואין לעשות שימוש כמצוי בתיכנית
- הנתיבות ומחוברת בה ללא אבנים ומבנים בכלל
- אין לקבוע את הנדרות על ידי מדידה מחוץ שרטוט זה
- באחריות ומבנים לבצר את הנדרות בעת וביצוע בתיכנון

א.ח.ו. תכנון בע"מ
מתכנני פרויקטים תתבורתיים
רח' החיטה 2, ת.ד. 60, טירת הכרמל, 3910001
טלפון: 077-9215555 office@matop.co.il

1 2 3

מפתח גליונות

לעיון	לאישור	למכרז	לביצוע
○	○	○	◎
			30.09.2024

המזמין:
חברה כלכלית טבריה

שם הפרויקט:
תוכנית פירוקים
טבריה עילית

שם התוכנית:
תוכנית פירוקים שלב א'
גיליון 2 מתוך 3

תכנן:	ישראל	ביר:	ישראל
שרטט:	רומן		
קנ"מ:	1:250	תאריך:	09.09.2024

מספר תוכנית: AHR-HW-51390-C01-DD-2002-01