


הערות:

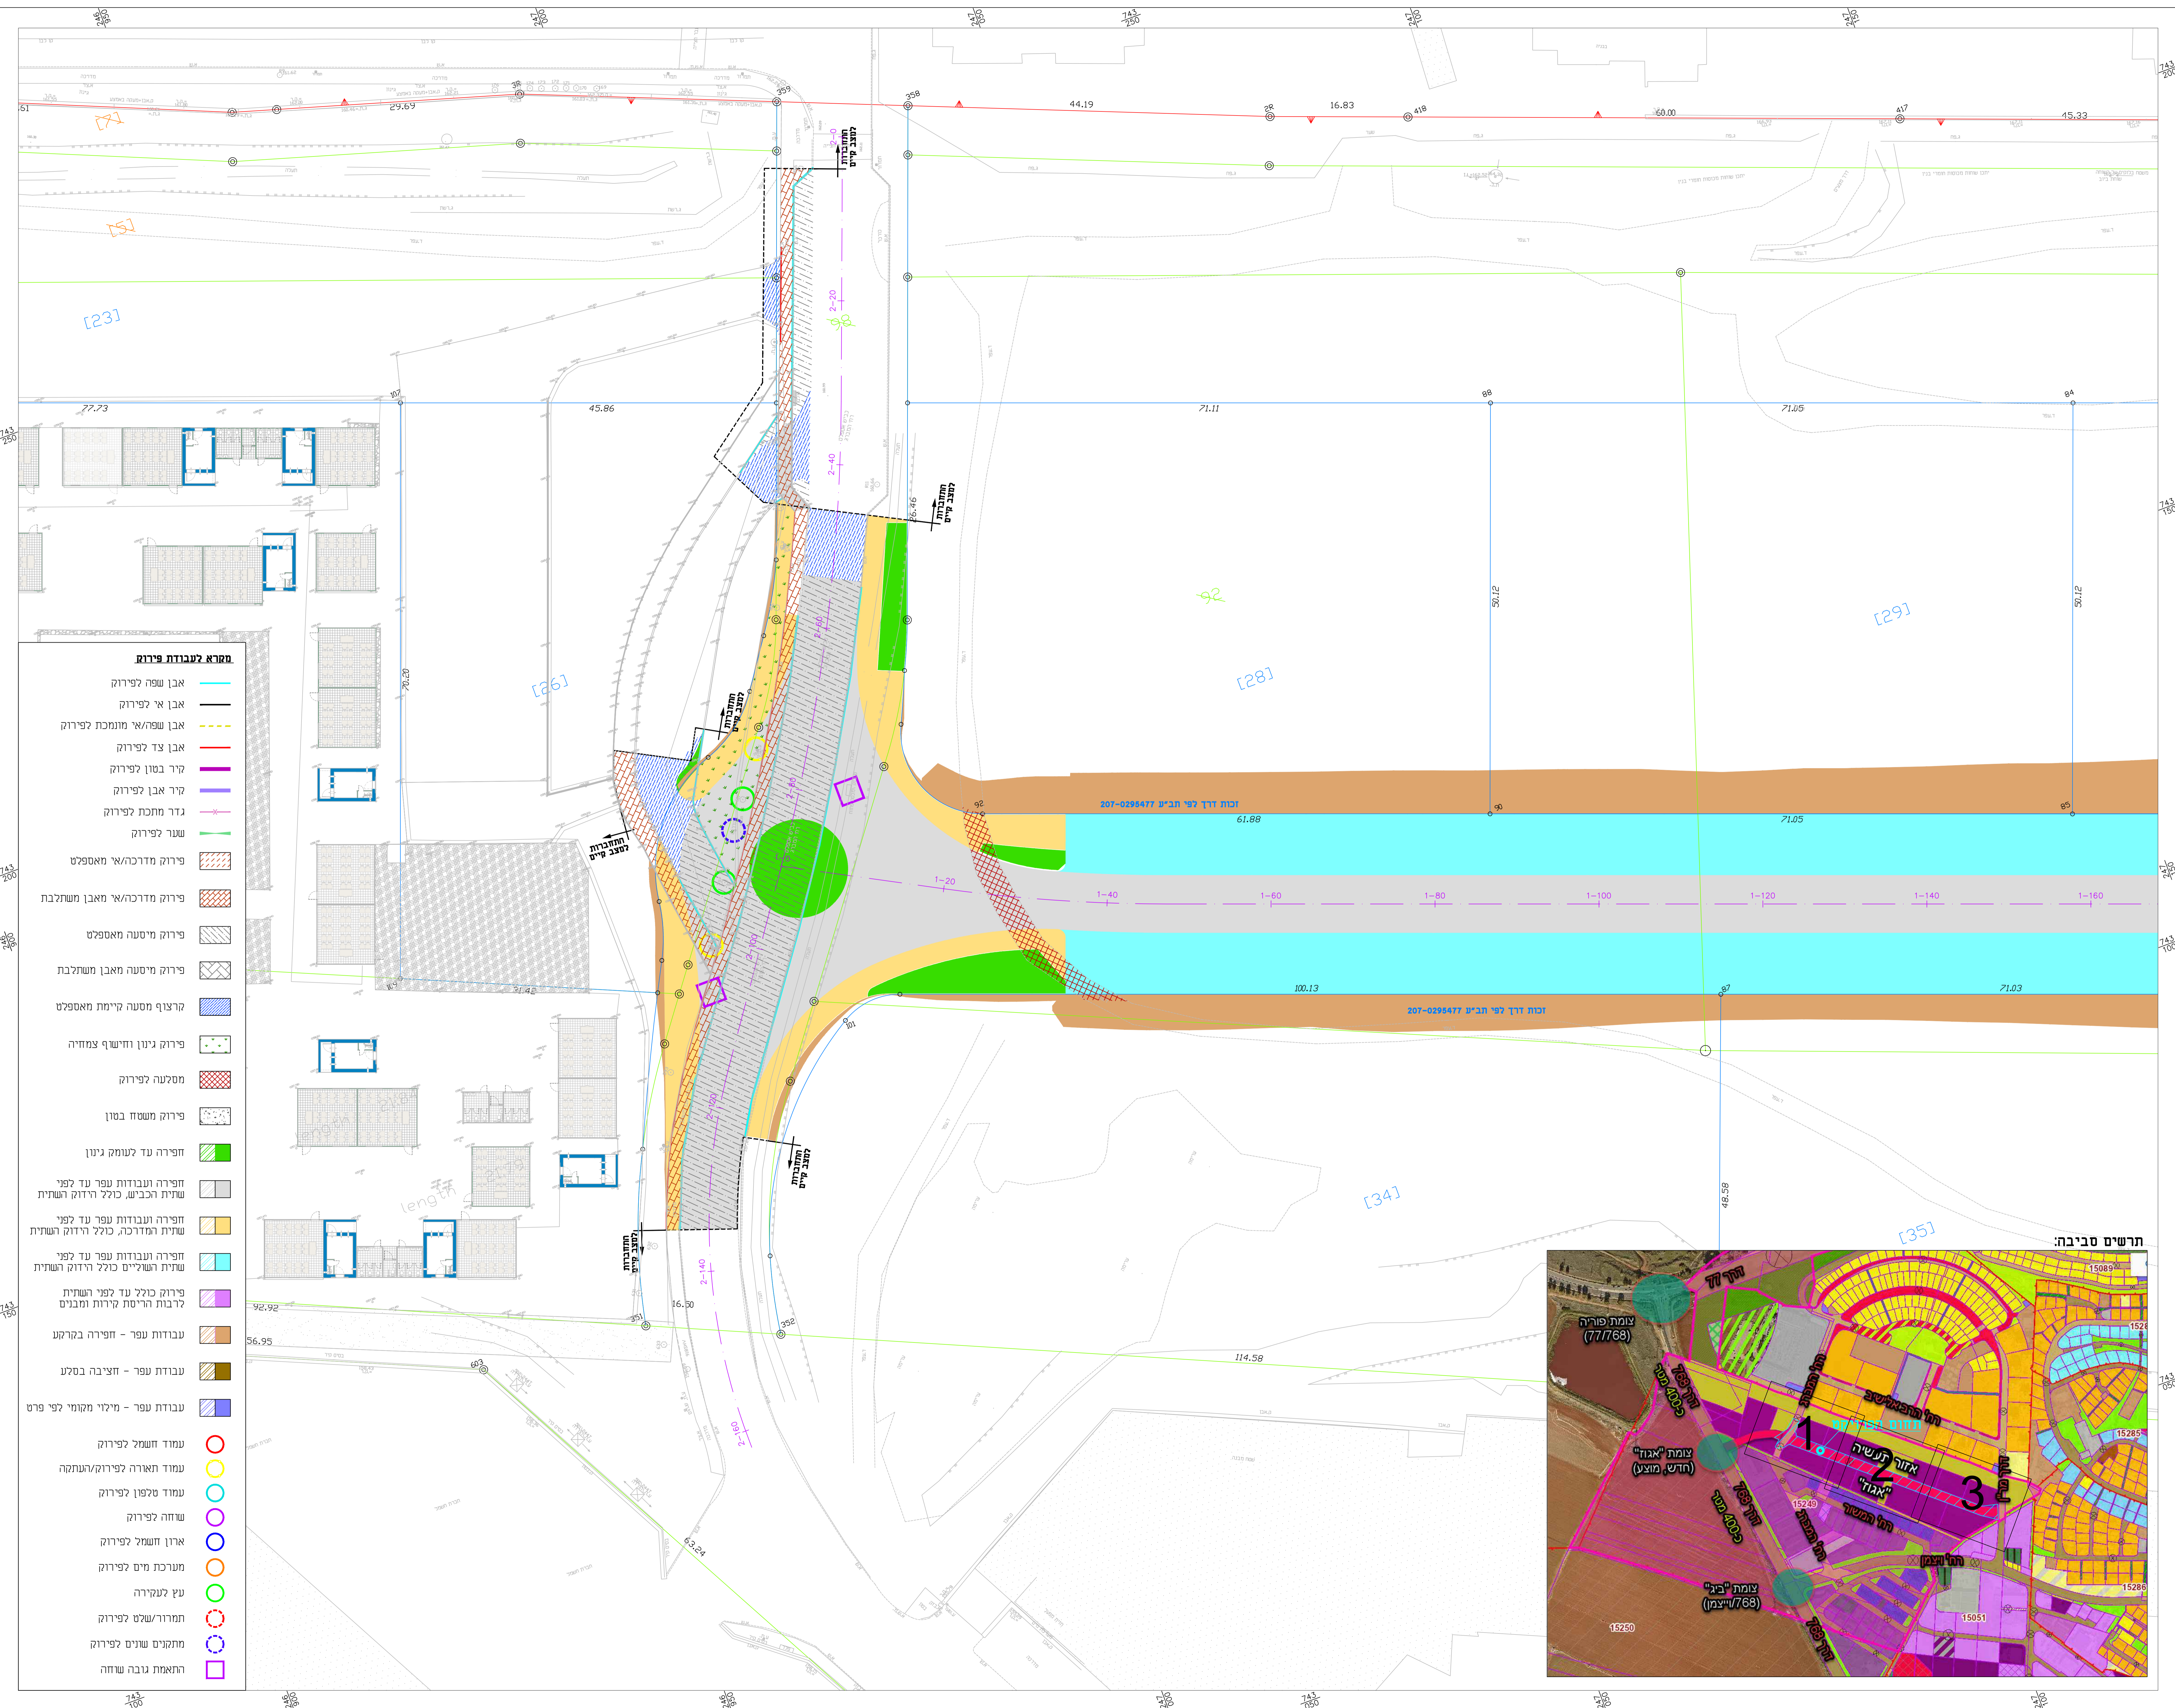

מרא לעבודת פירוק

- אבן שפה לפירוק
- אבן אי לפירוק
- אבן שפה/אי מונמכת לפירוק
- אבן צד לפירוק
- קיר בסון לפירוק
- קיר אבן לפירוק
- גדר מחתת לפירוק
- שער לפירוק
- פירוק מדרכה/אי מאספלט
- פירוק מדרכה/אי מאבן משתלבת
- פירוק מיסטה מאספלט
- פירוק מיסטה מאבן משתלבת
- קרוצף מסטה קרימת מאספלט
- פירוק גינון וחיפוף צמחיה
- מסלעה לפירוק
- פירוק משטח בסון
- חפירה עד לעומק גינון
- חפירה ועבודות עפר עד לפני שתינת הרכיב, כולל הרידוק השנית
- חפירה ועבודות עפר עד לפני שתינת המדרכה, כולל הרידוק השנית
- חפירה ועבודות עפר עד לפני שתינת השליש כולל הרידוק השנית
- חפירה כולל עד לפני שתינת קרבות הריסת קירות ומבנים
- עבודות עפר - חפירה בקרקע
- עבודות עפר - חציבה במלע
- עבודות עפר - מילוי מקומי לפי פרט
- עמוד חשמל לפירוק
- עמוד הארזה לפירוק/הארקה
- עמוד טלפון לפירוק
- שוחה לפירוק
- ארזון חשמל לפירוק
- מערכת מים לפירוק
- עץ לעקירה
- תמרוור/שלט לפירוק
- מתקנים שונים לפירוק
- הרואמת גובה שוחה

1
2
3

מפתח גליונות

לביצוע	למכרז	לאישור	לעיון
○	○	○	○
30.09.2024			

חברה כלכלית טבריה

מתחם תסוקה אגוז
טבריה עילית

תוכנית פירוקם שלב א'
גיליון 1 מתוך 3

תאריך: 09.09.2024
מספר: 1:250
מחבר: אהרן חזקיהו
מחברת: אהרן חזקיהו

AHR-HW-51390-C01-DD-2001-01

