הערות:

שינוי	תאריך	תיאור השינוי	מבצע
1	30.09.24	עדכון תוכנית	י.ר
0	09.09.24	הגשה ראשונה	י.ר

- המצגם אמור לבדיקת והתאמה ומדידה בארץ ומיד מדידים מפקח המזמין
כל כל מפות אי אי הלאומה נמדדו ומשרד בבנוגה
- המזמין הוא בעל יכולת יוצר כל המבנים ו. ראן לעשות שימוש כמשרד נתיפנית
- אין לבצע את מדידה עם יד מדידה מחוץ ערמנו ה
- באחריות המבנה לבצע את מדידה בעת הביצוע בפועל

א.ח.י. תכנון בע"מ
מתכנני עוריקפים תחבורתיים
רח' הרוח 3, ת.ד. 50, מיתר הכרמל, 3910001
טלפון: 077-9215555 office@mistop.co.il

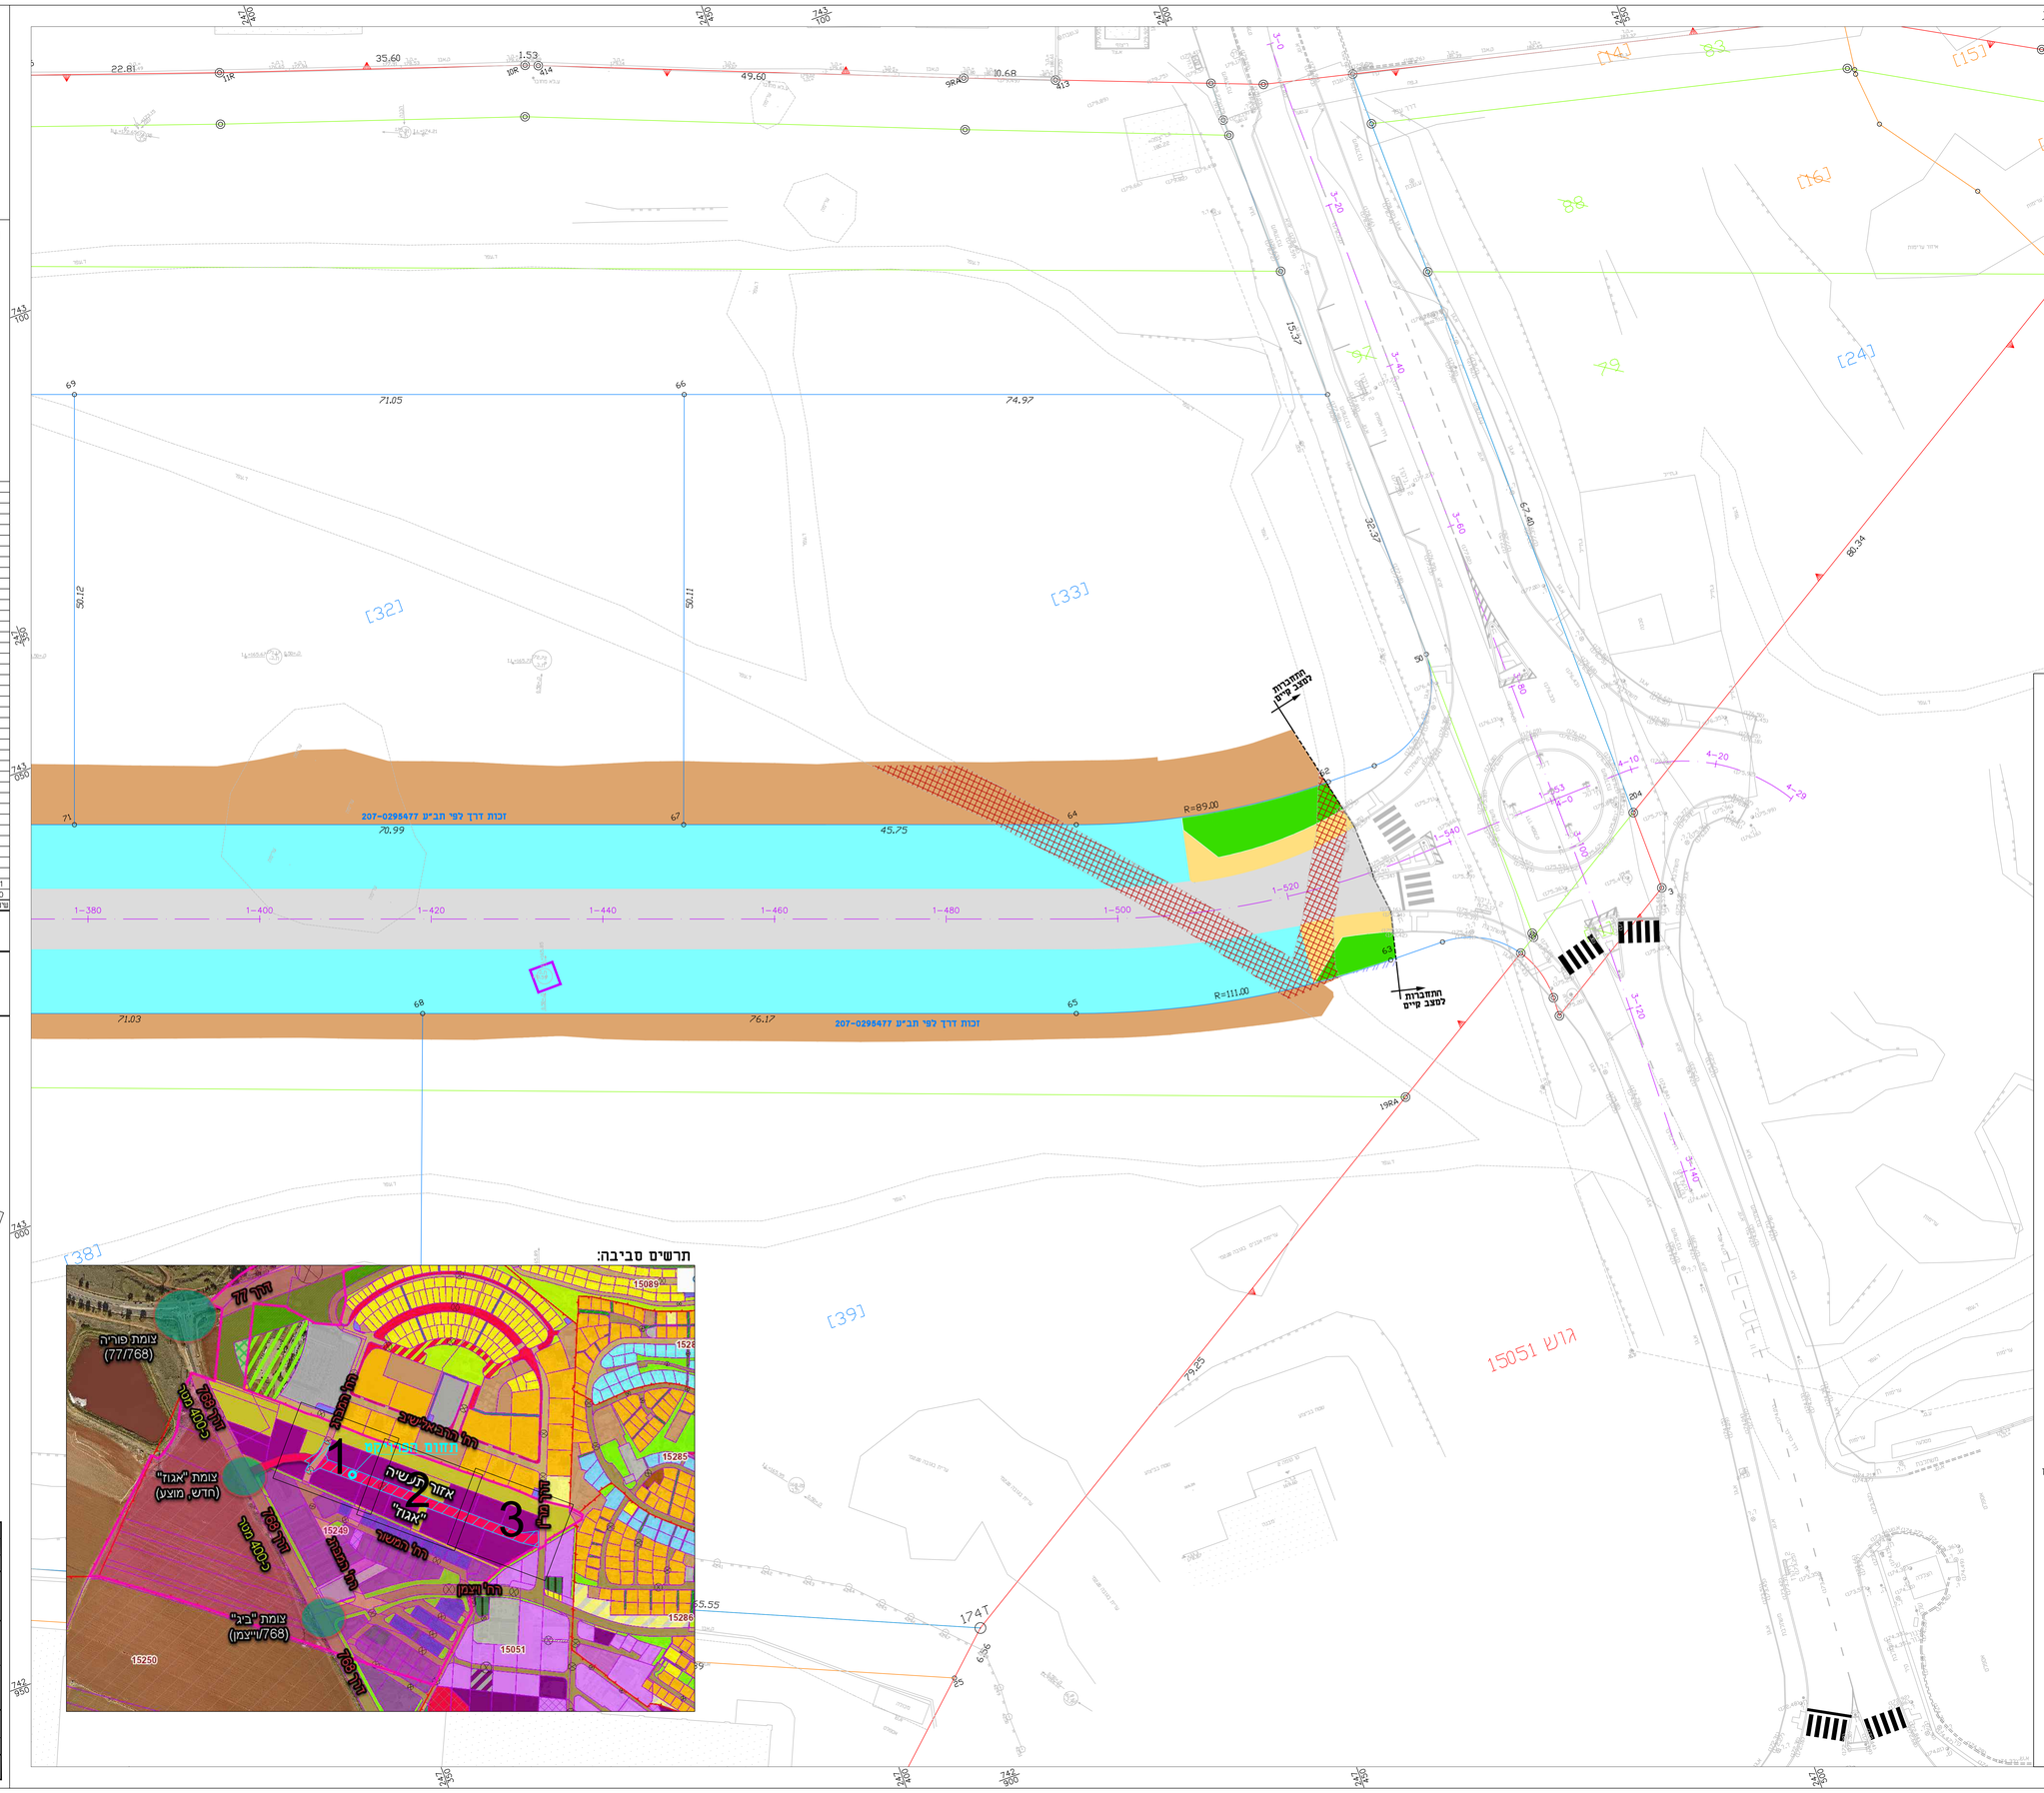

1 2 3

מפתח גליונות

לעיון	לאישור	למכרז	לביצוע
○	○	○	◉
			30.09.2024

המזמין:
חברה כלכלית טבריה

שם הפרויקט:
מתחם תעסוקה אגוז
טבריה עילית

שם התוכנית:
תוכנית פירוקים שלב א'
גיליון 3 מתוך 3

תכנן:	ישראל רומן	ביה:	ישראל
שרטט:			
קנ"מ:	1:250	תאריך:	30.09.2024
מספר תוכנית	AHR-HW-51390-C01-DD-2003-01		