הערות:

מצבע	שינוי	תאריך	תיאור השינוי	
	1	30.09.24	עדכון תוכנית	י.ר.
	0	09.09.24	הגשה ראשונה	י.ר.

- הכנסת אחריה ובדיקת התאמתה ואריזה לאחר ועיה מדידים לשמשה ולתחנון
כל כל מפות אי אי ותאמה בפרק ישקן בבבדוחו
- המתכנן הינו בעל זכויות יוצרים בתוכניות אלו ואין לעשות שימוש כשהוא בתוכנית
ובפרקיהם ובמדידה בה ללא הבלה הסכמה בכתב.
- אין לבצע את הפירוט על יידי מדידה מתן שרטוט זה.
- באחריות ובבנין בקשר את מדידות בעת הביצוע בתוכנה

א.ת.ר. תכנון בע"מ
מתכנני פרויקטים תחבורתיים
רח' הדיסה 2, ת.ד. 60, פיתח תקוה, 4910001
טלפון: 077-9215555 office@mattop.co.il

מפתח גליונות

לעיון	לאישור	למכרז	לביצוע
○	◉	○	○
	30.09.2024		

המזמין:
חברה כלכלית טבריה

שם הפרויקט:
מתחם תעסוקה אגוז
טבריה עילית

שם התוכנית:
תוכנית הסדרי תנועה ותמרור
שלב א' - גיליון 1 מתוך 3

תכנן:	ישראל רומן	ביצוע:	ישראל
שרטט:			
קנ"מ:	1:250	תאריך:	30.09.2024
מספר תוכנית	AHR-TR-51390-C01-DD-2001-01		

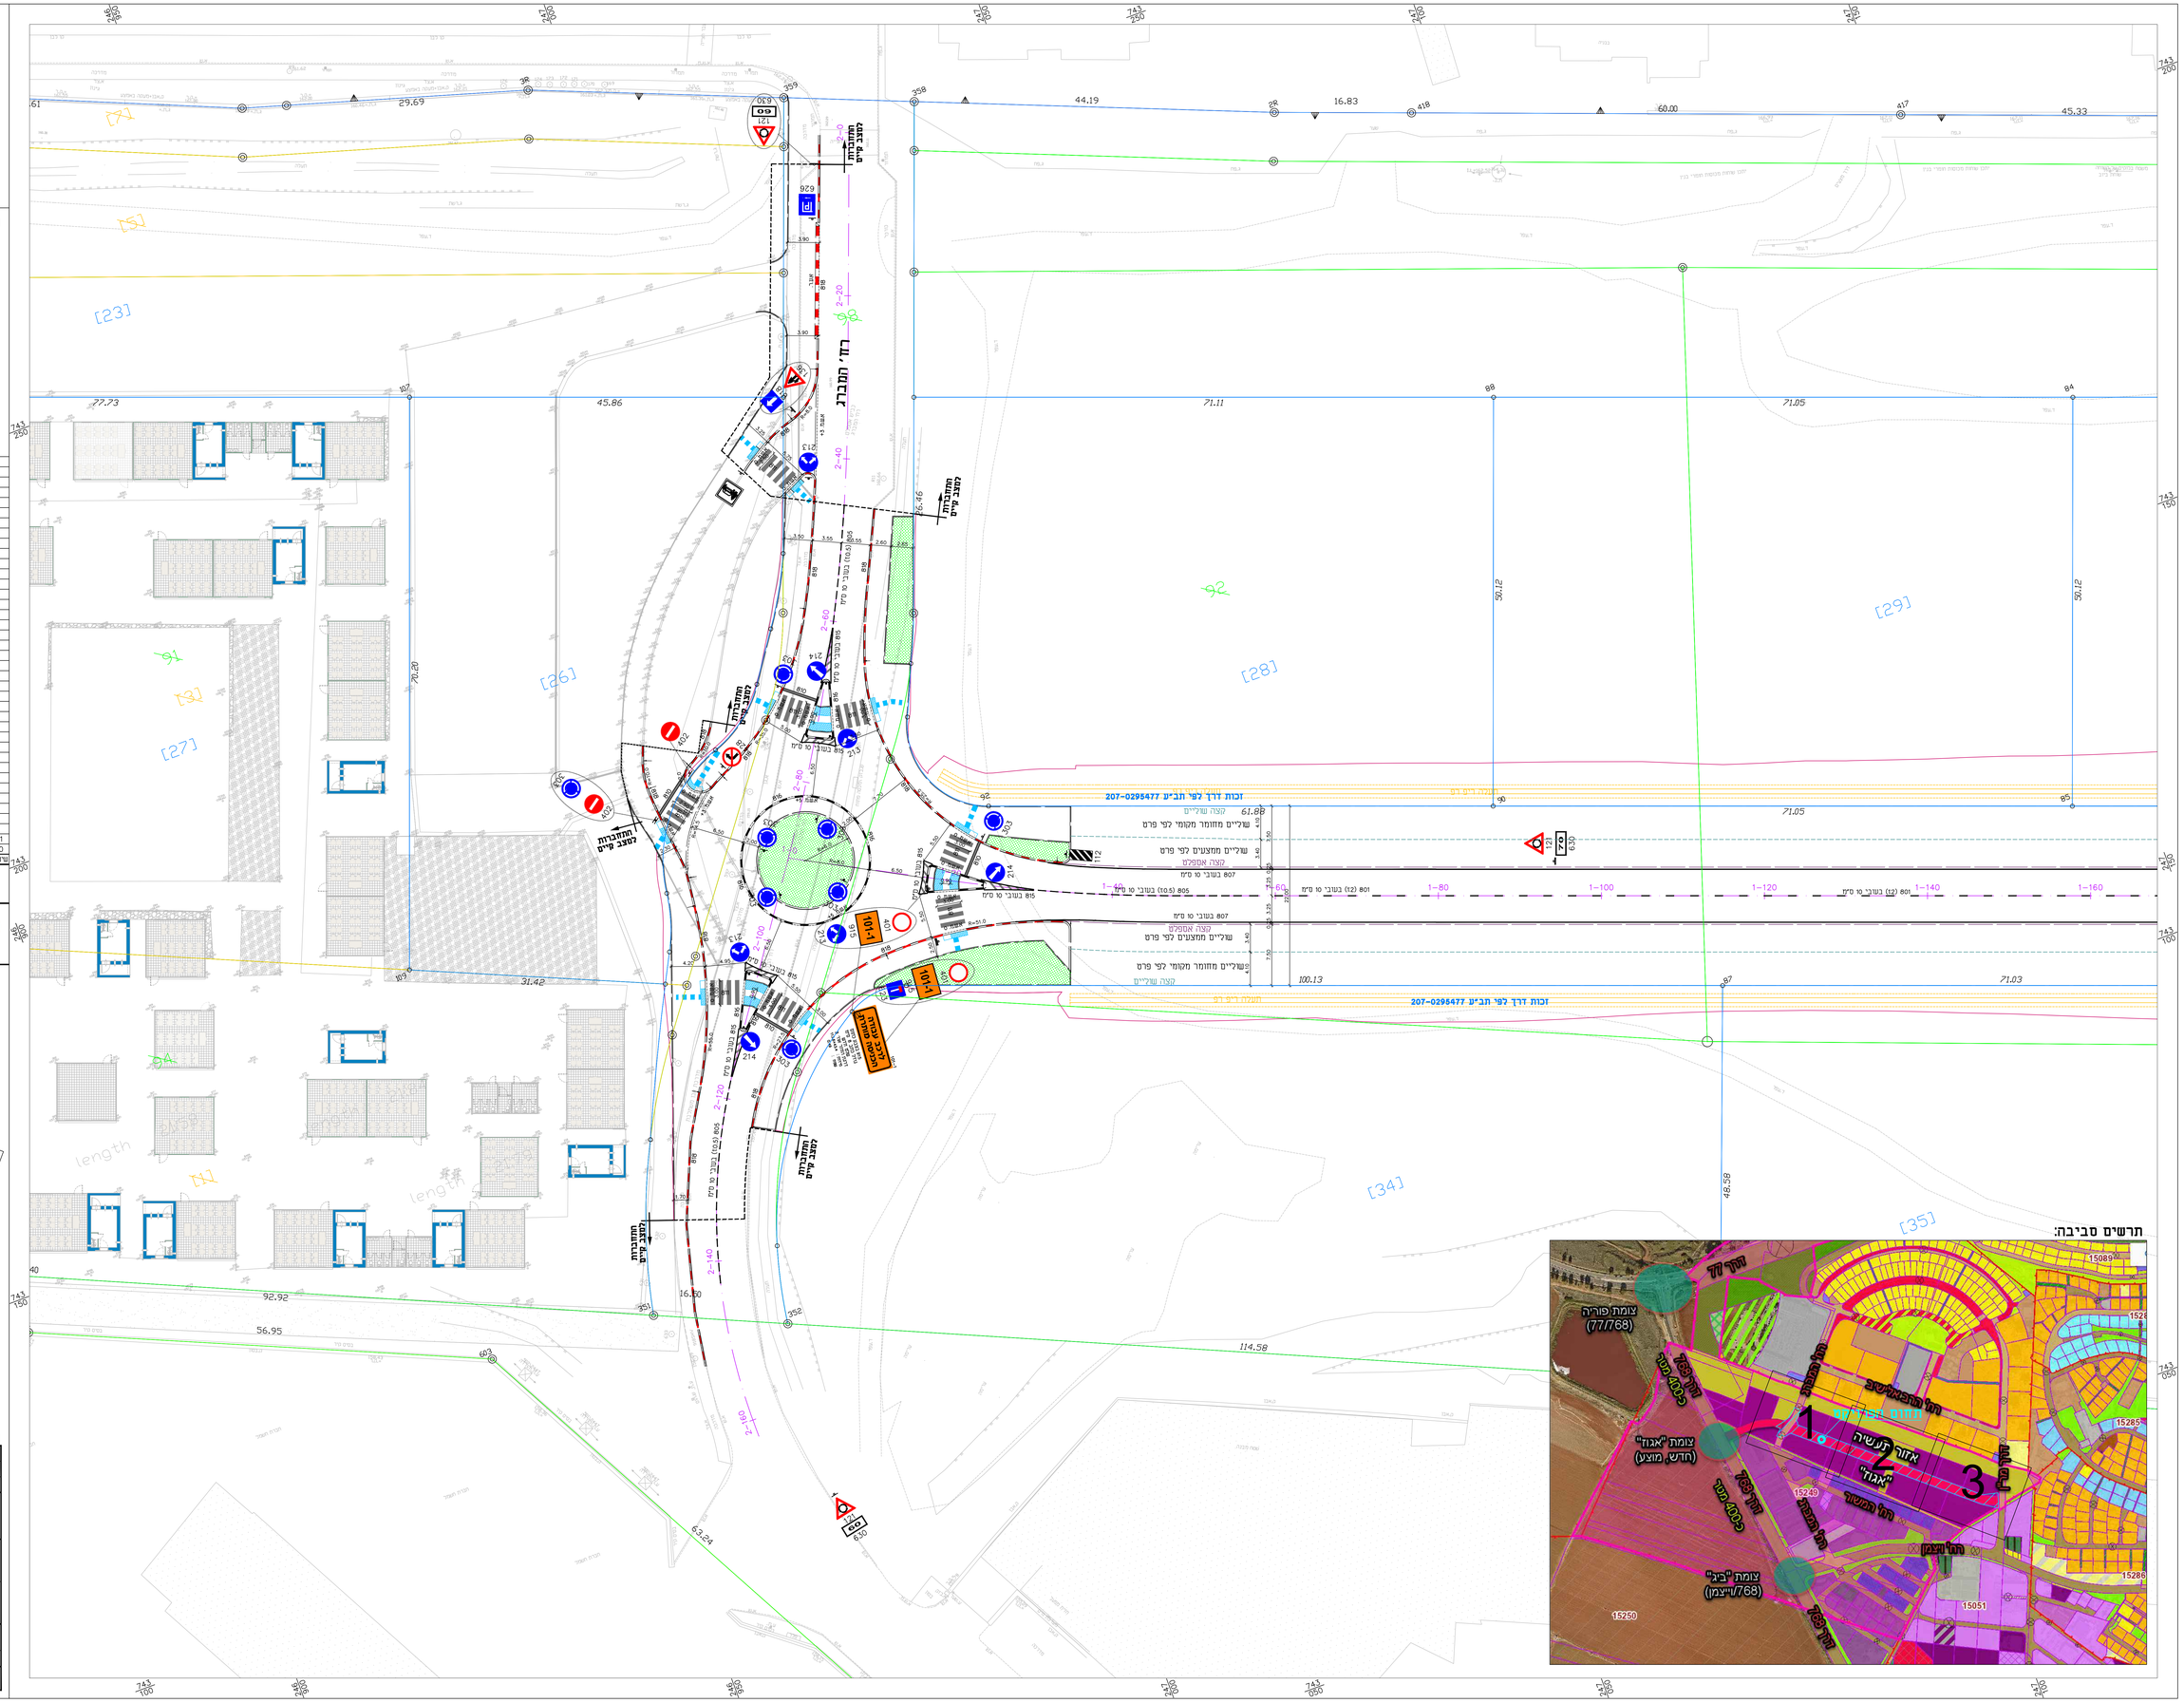
רח' המבצר
מעבר חציה
מעבר חציה
מעבר חציה