הערות:

מספר	תאריך	תיאור השינוי	מבצע
1	30.09.24	עדכון תוכנית	י.ר
0	09.09.24	הגשה ראשונה	י.ר

- המצגת אחודה נכניסים מהמשפח ומדרום באתר ועיה לידיעה למשתמ המתכנן
כל כל מטת אי אי המאמה בפתח ומשך בבנהתה
- המתכנן לתו נצר יכיות ישרים בתוכנית ע ואינ נשמה שימוש כמצוי בתוכנית
והביעותה המפוים בה ללא קבלת הסכמה בכתב.
- אין לקבוע את המדידה על ידי מדידה מחדש שימוש זה
- באחריות המבנה לבור את המדידה בעת הביצוע בפועל

א.ח.י. תכנון בע"מ
מתכנני פרויקטים תחבורתיים
רח' החיטה 2, ת.ד. 60, מיתר הכוכב, 3910001
טלפון: 077-9215555 office@matop.co.il

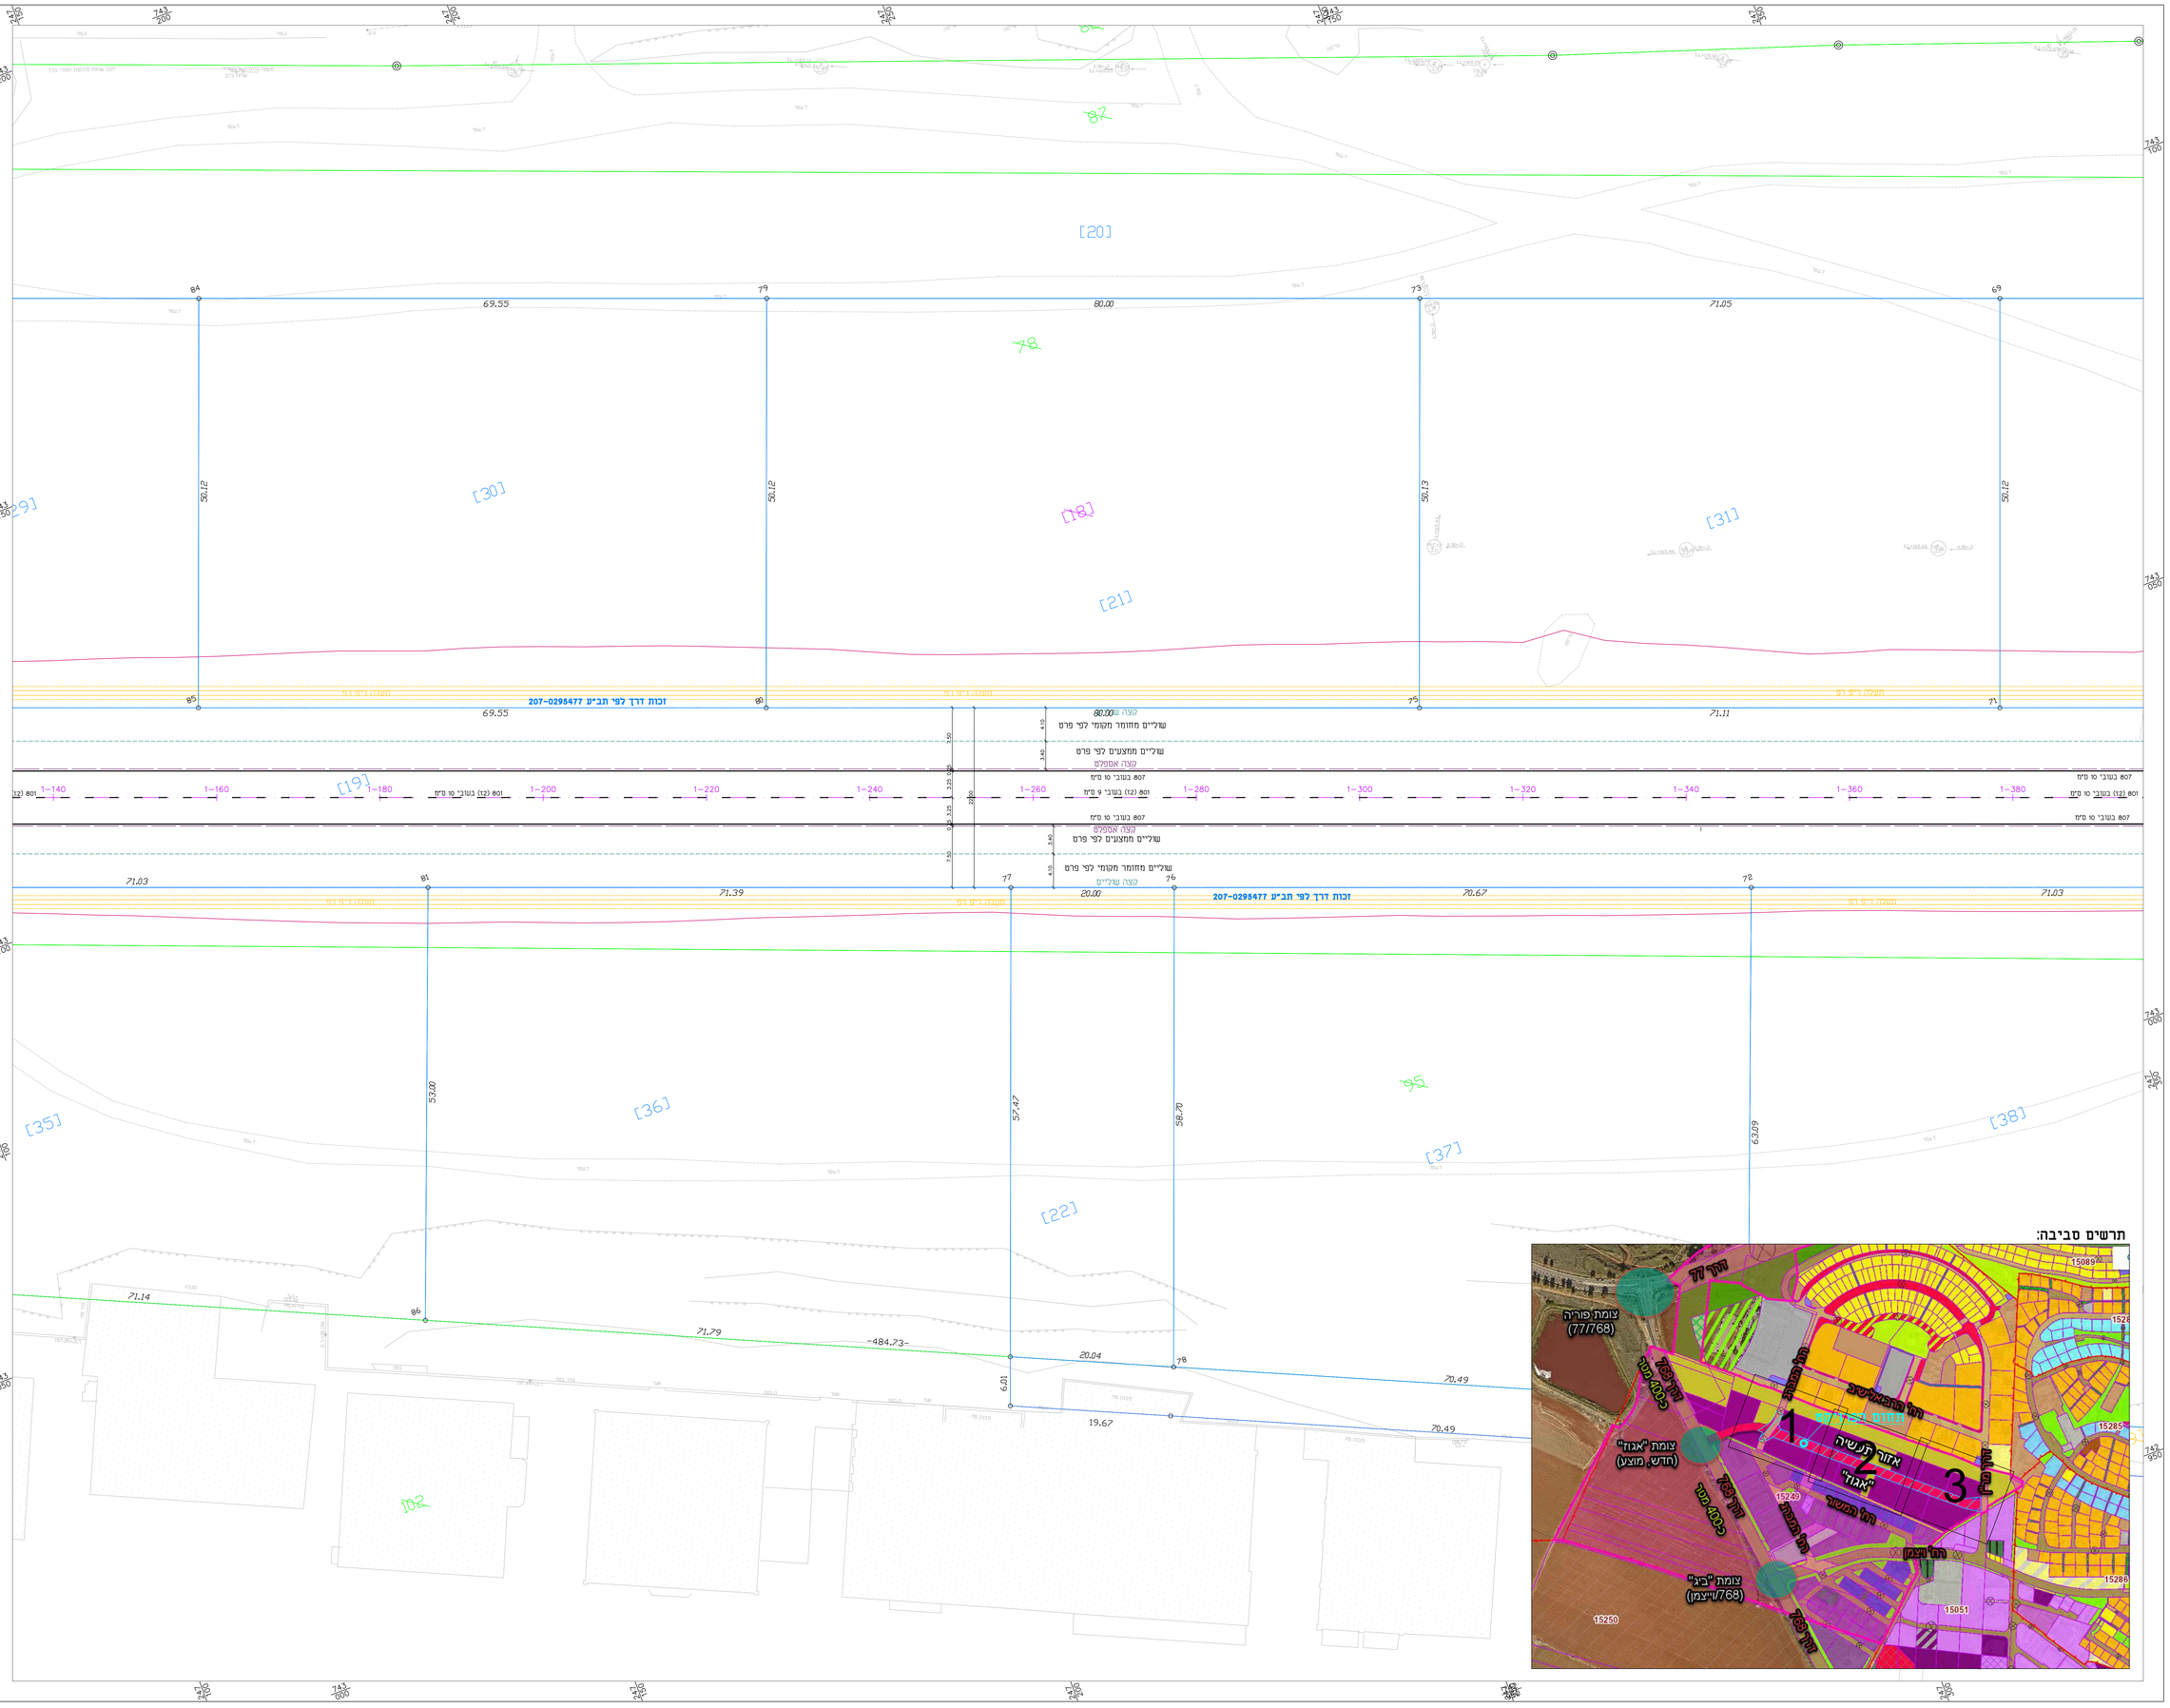

מפתח גליונות

לעיון	לאישור	למכרז	לביצוע
○	◎	○	○
	30.09.2024		

המזמין:
חברה כלכלית טבריה

שם הפרויקט:
מתחם תעסוקה אגוז טבריה עילית

שם התוכנית:
תוכנית הסדרי תנועה ותמרור שלב א' - גיליון 2 מתוך 3

תכנן:	ישראל רוזן	ביצ:	ישראל
שרטט:			
קנ"מ:	1:250	תאריך:	30.09.2024
מספר תוכנית	AHR-TR-51390-C01-DD-2002-01		