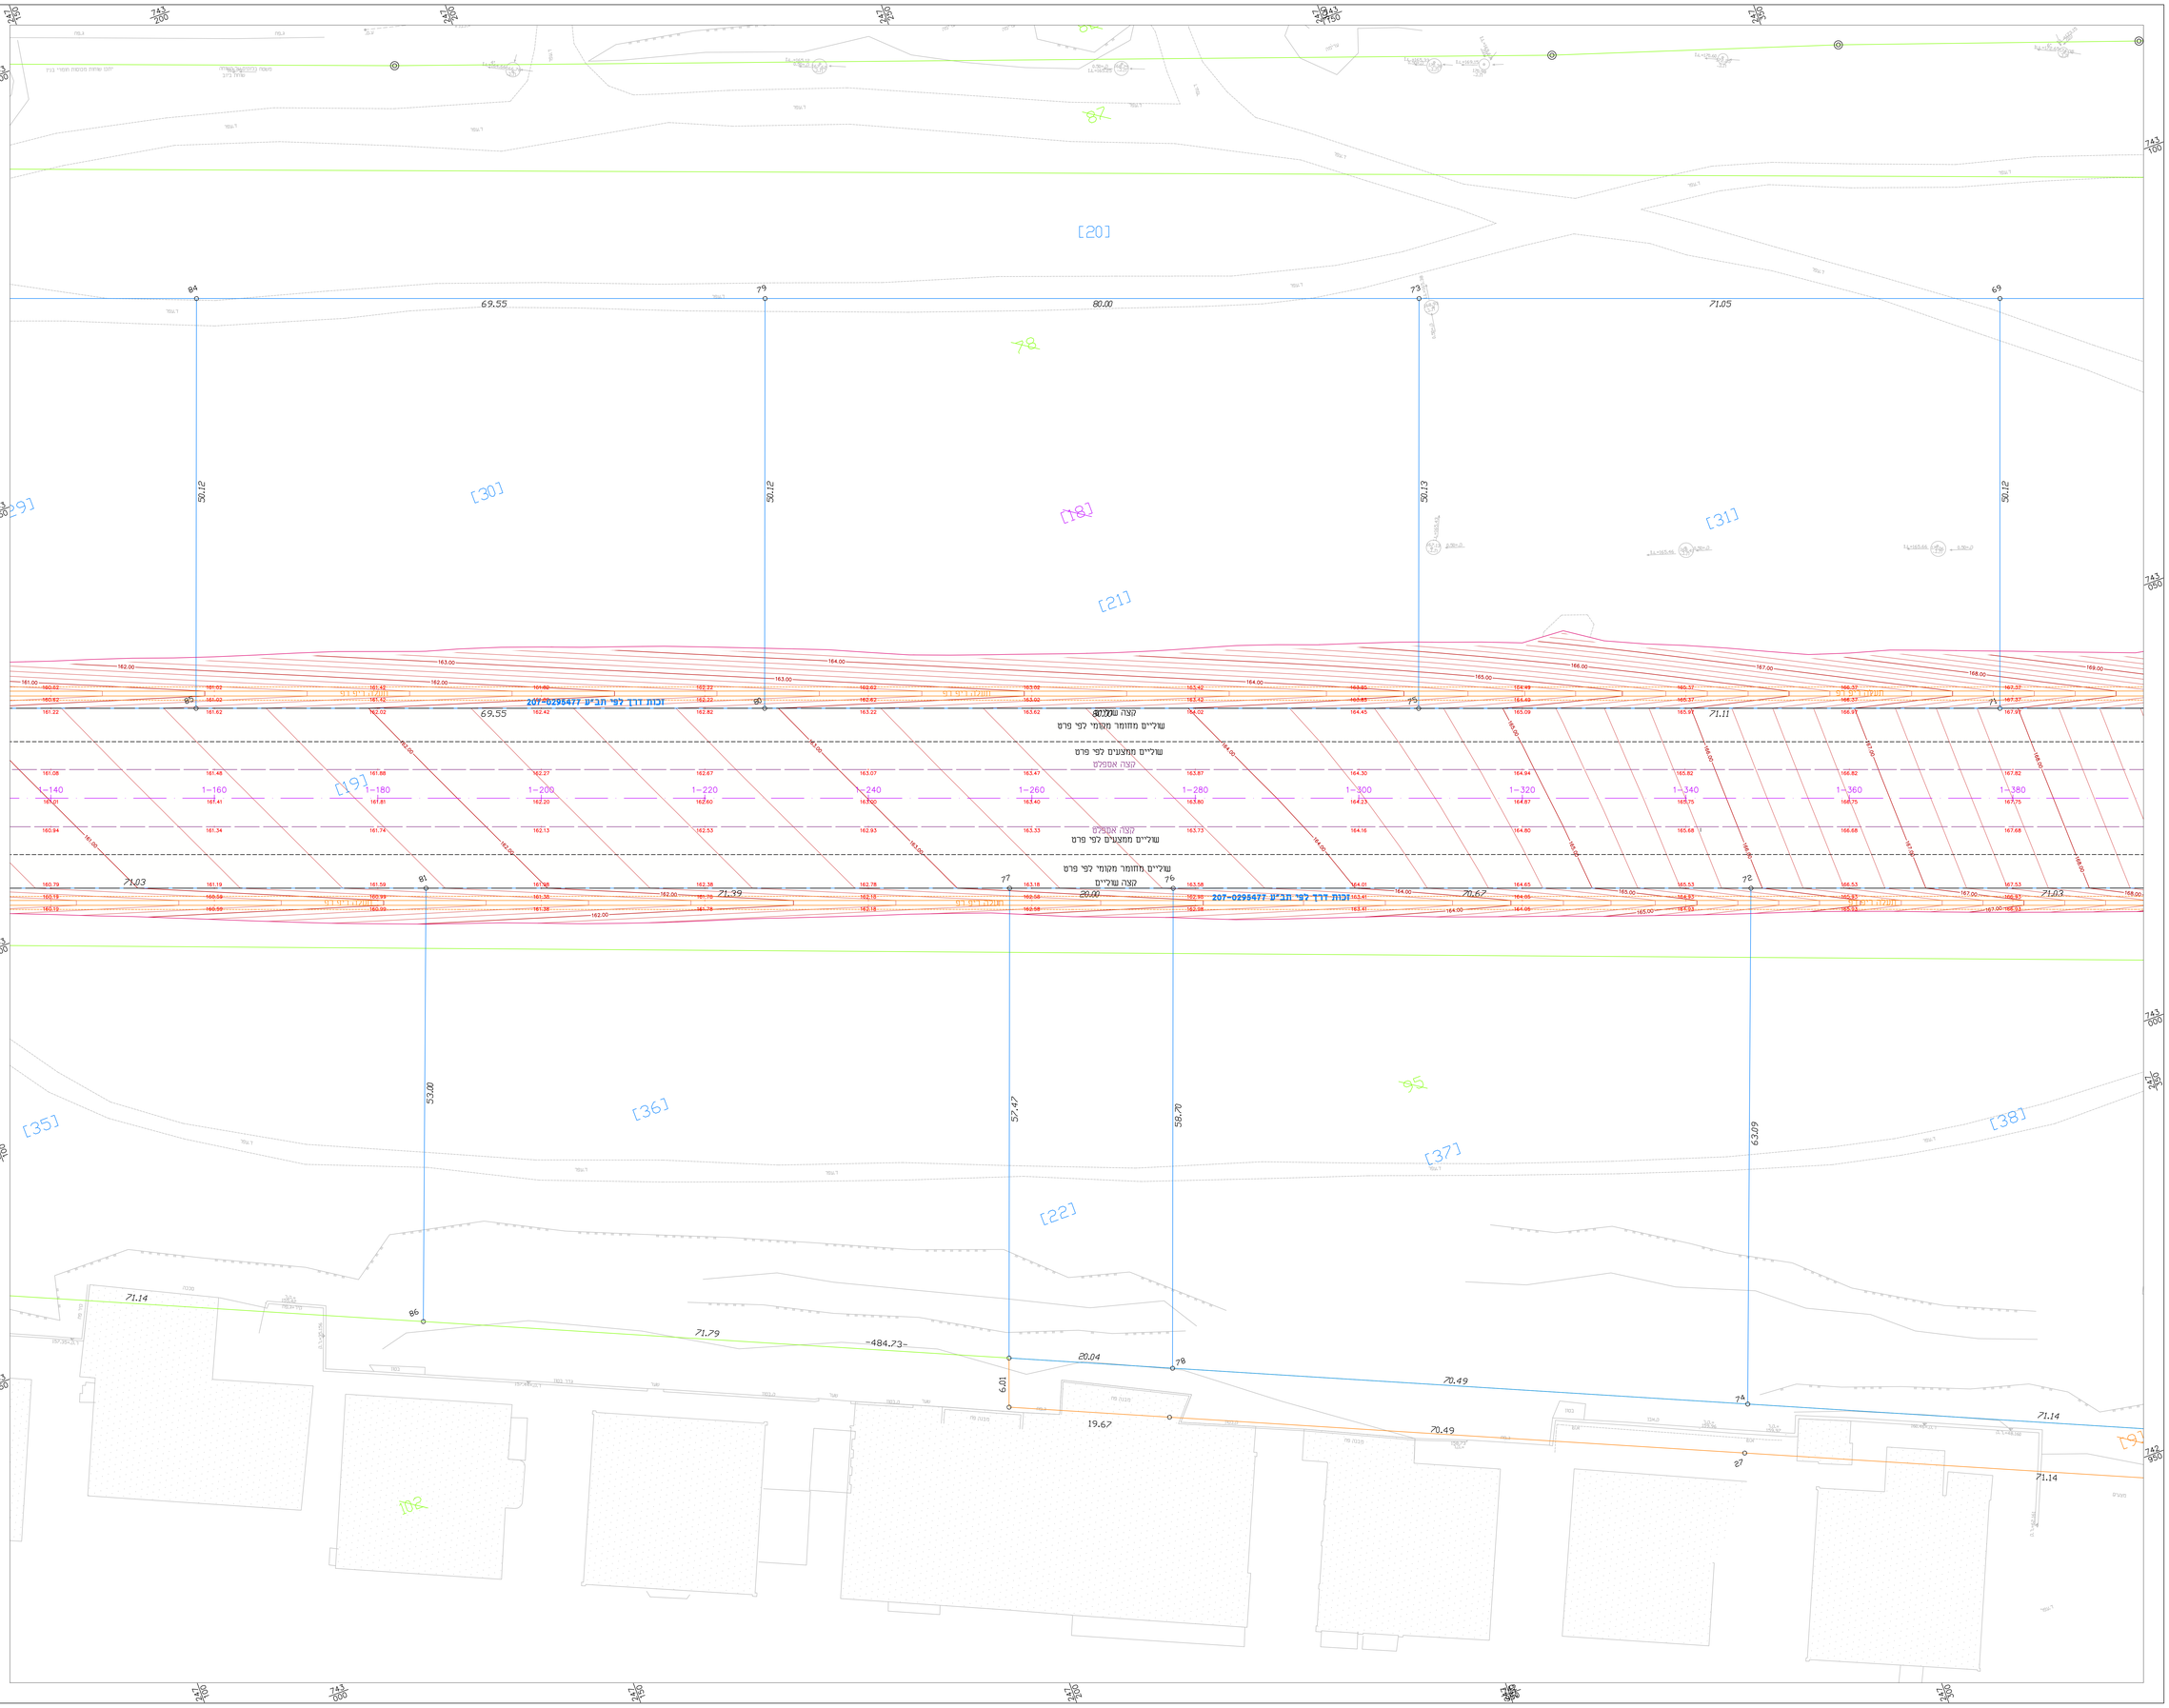

הערות:

שינוי	תאריך	תיאור השינוי	מבצע
1	30.09.24	עדכון תוכנית	י.ר.
0	09.09.24	הגשה ראשונה	י.ר.

- המצגים אחראי לבדיקת ותיאומים המידות באתר ועליו לוודא דיוקם ותאמם לתוכנית לפני תחילת ביצוע העבודות.
- המבנים ניתן בגמר הבניה ובמצבו זה ואין אפשרות שיהם כלשהי בתוכניות הנגישות ועמדים בה ללא קבלת הסכמה בכתב.
- אין לקבוע את הפריות על ידי מדידה מתוך שרטוט זה.
- באחריות המבקר לבצר את הפרטים בעת הביצוע בפועל.

א.ח.ר. תכנון בע"מ
מתכנני פרויקטים תחבורתיים
רח' החומה 2, ת.ד. 49, פרדס חנה, 39100001
office@hatop.co.il טלפון: 077-9115555

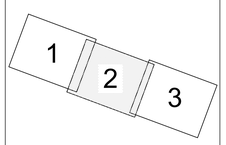

מפתח גליונות

לעיון	לאישור	למכרז	לביצוע
○	○	○	◎
			30.09.2024

המזמין:
חברה כלכלית טבריה

שם הפרויקט:
מתחם תעסוקה אגוז
טבריה עילית

שם התוכנית:
תוכנית תנועה ורומים שלב א'
גיליון 2 מתוך 3

מכון:	ישראל רומן	ביקר:	ישראל
קנ"מ:	1: 250	תאריך:	30.09.2024
מספר תוכנית:	AHR-HW-51390-C01-DD-2022-01		