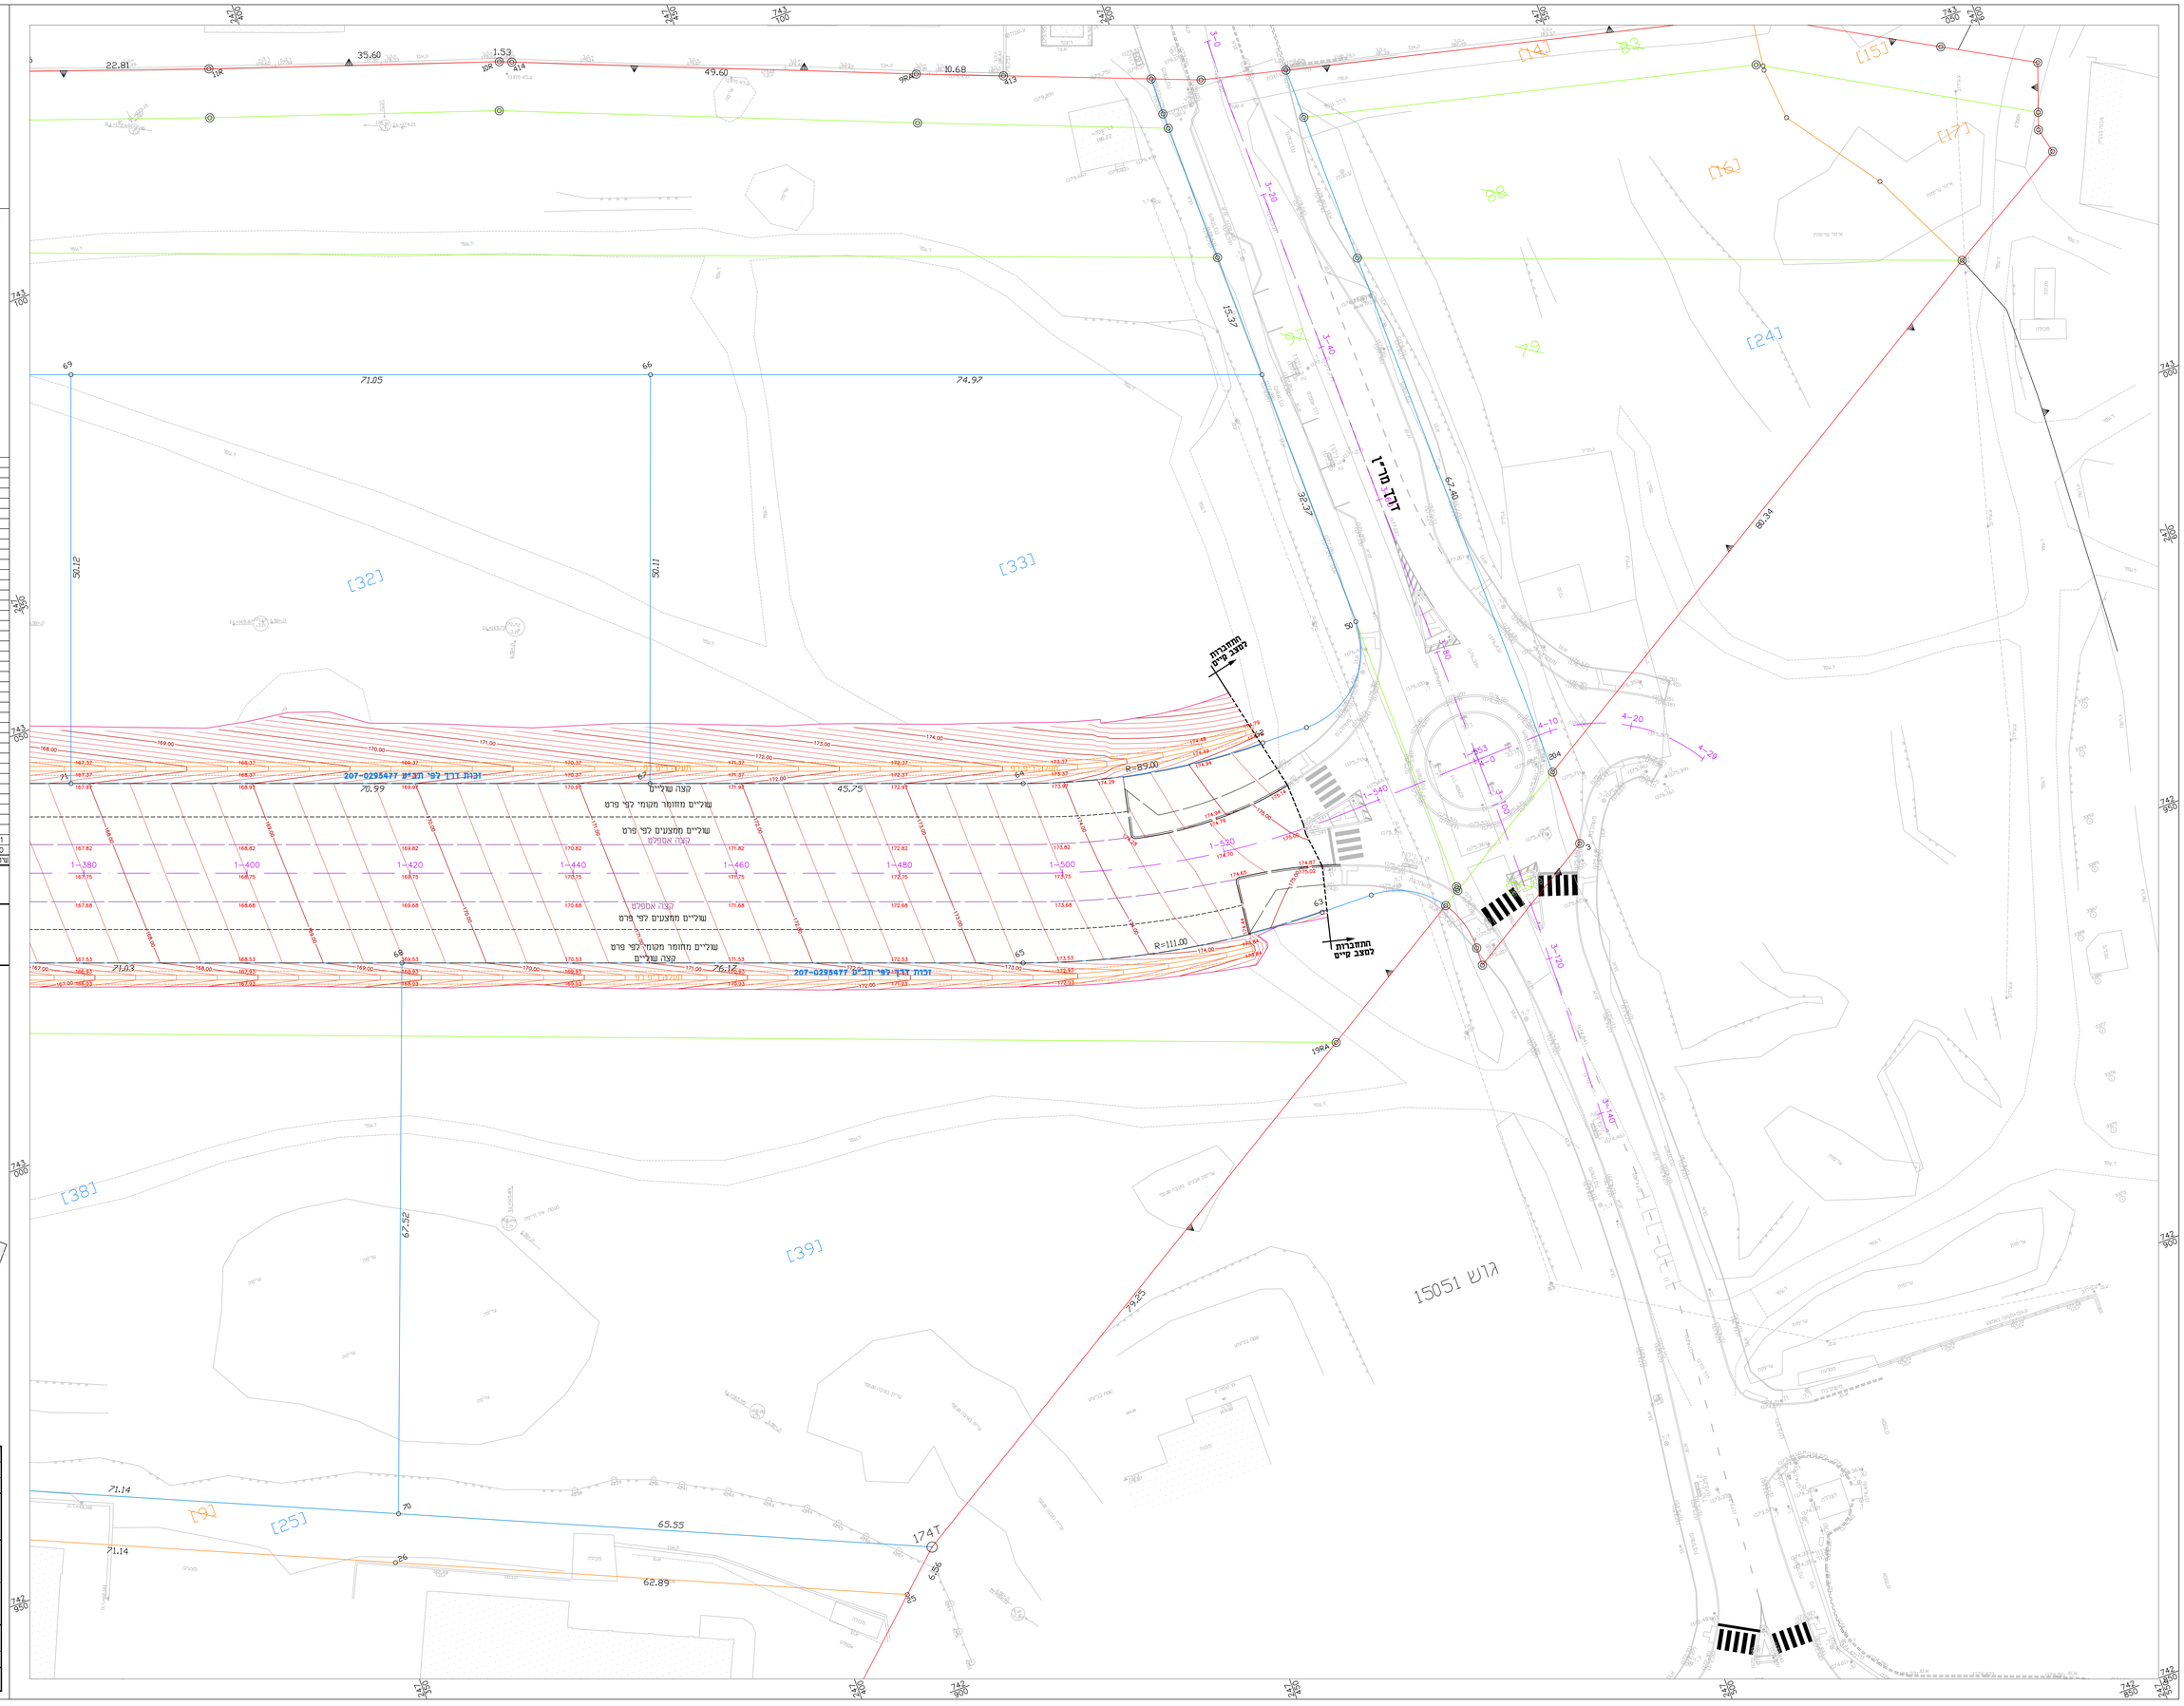
דרך מרי'ן
קצה שוליים
שוליים מחומר מקומי לפי פרט
שוליים מחצנים לפי פרט
קצה אספלט
קצה אספלט
שוליים מחצנים לפי פרט
שוליים מחומר מקומי לפי פרט
קצה שוליים
זכות דרך לפי חב"ש 207-0295477
זכות דרך לפי חב"ש 207-0295477
R=89.00
R=111.00
גוש 15051
[32]
[33]
[38]
[39]
[25]
[9]
[24]
[15]
[16]
[17]
[14]
1-380
1-400
1-420
1-440
1-460
1-480
1-500
1-520
1-540
