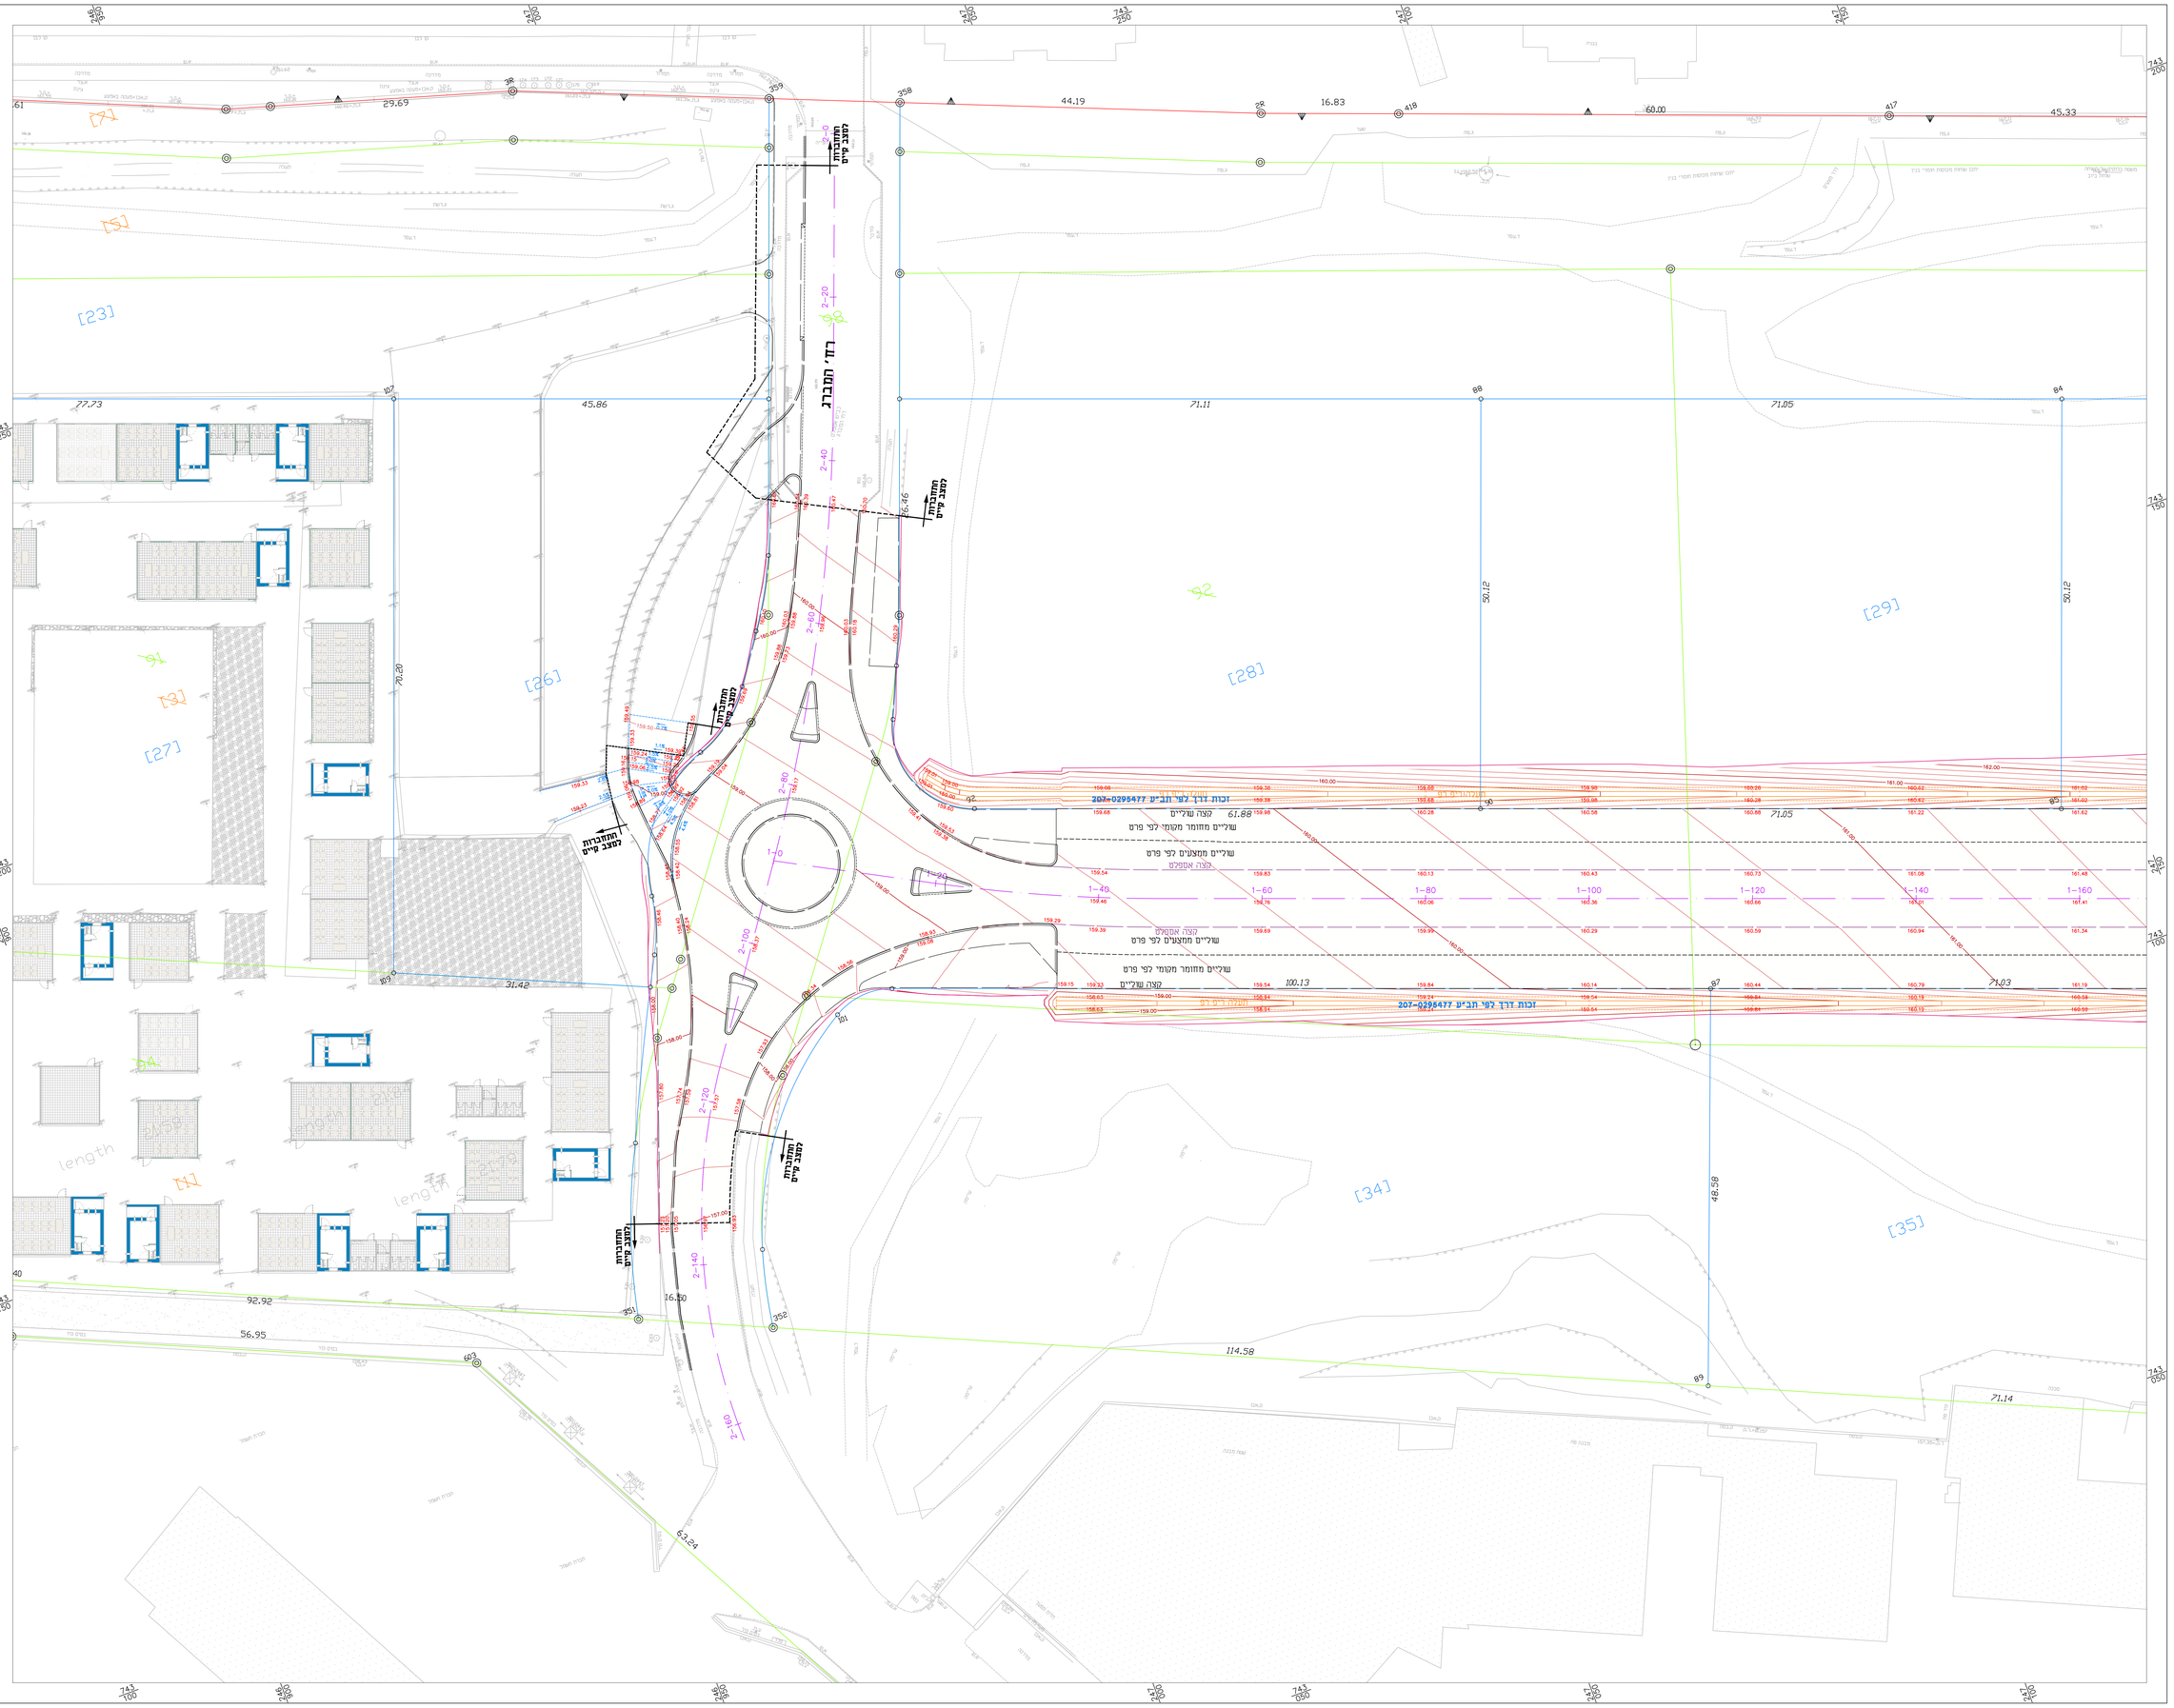

הערות:

שינוי	תאריך	תיאור השינוי	מבצע
1	30.09.24	עדכון תוכנית	י.ר
0	09.09.24	הגשה ראשונה	י.ר

- המצגת אחראי לבדיקת התאמת הפרוזה באתר ומניי לתיקוים למפקח המתמנה
- כל כל מנת אי אי התאמה בפרוז נשתיל ישמן כבבנוזה
- המתכנן הוא בעל זכיות יוצרים בתוכנית זו ואין לעשות שימוש כלשהו בתוכנית
הבנייתות המוסמכים בה ולא קבלת הסכמה בכתב
- אין לקבוע את הפרוזה עד יד מדידה מחדש שלמקום זה.
- באחריות הקבלן לבצע את הפרוזה בצמוד לבינוי בפועל

א.ח.ר. תכנון בע"מ
מתכנני פרויקטים ותפרוזיים
רח' החומה 2, ת.ד. 60, פרדס חנה-כרכור, 3910001
office@hatop.co.il 077-9115535 טלפון

1 2 3

מפתח גליונות

לביצוע	למכרז	לאישור	לעיון
◉	○	○	○
30.09.2024			

המזמין:
חברה כלכלית טבריה

שם הפרויקט
מתחם תעסוקה אגוז
טבריה עילית

שם התוכנית
תוכנית תנוחה ורומים שלב א'
גיליון 1 מתוך 3

תכנן:	ישראל רומן	בישר:	ישראל
קנ"מ:	1:250	תאריך:	30.09.2024
מספר התכנית	AHR-HW-51390-C01-DD-2021-01		