הערות:

שינוי	תאריך	הערה	מבצע
0	09.09.24	הגשה ראשונה	ר.ר

שינוי	תאריך	הערה	מבצע


א.מ.ר. תכנון בע"מ
מתכנני שדרוגים והנדסיים
רח' החיטה 2, ת.ד. 49, מיתר הרשל, 3990000
office@matrap.co.il 077-4033355 שלום:

Crossing Roads
דרכים חוצות

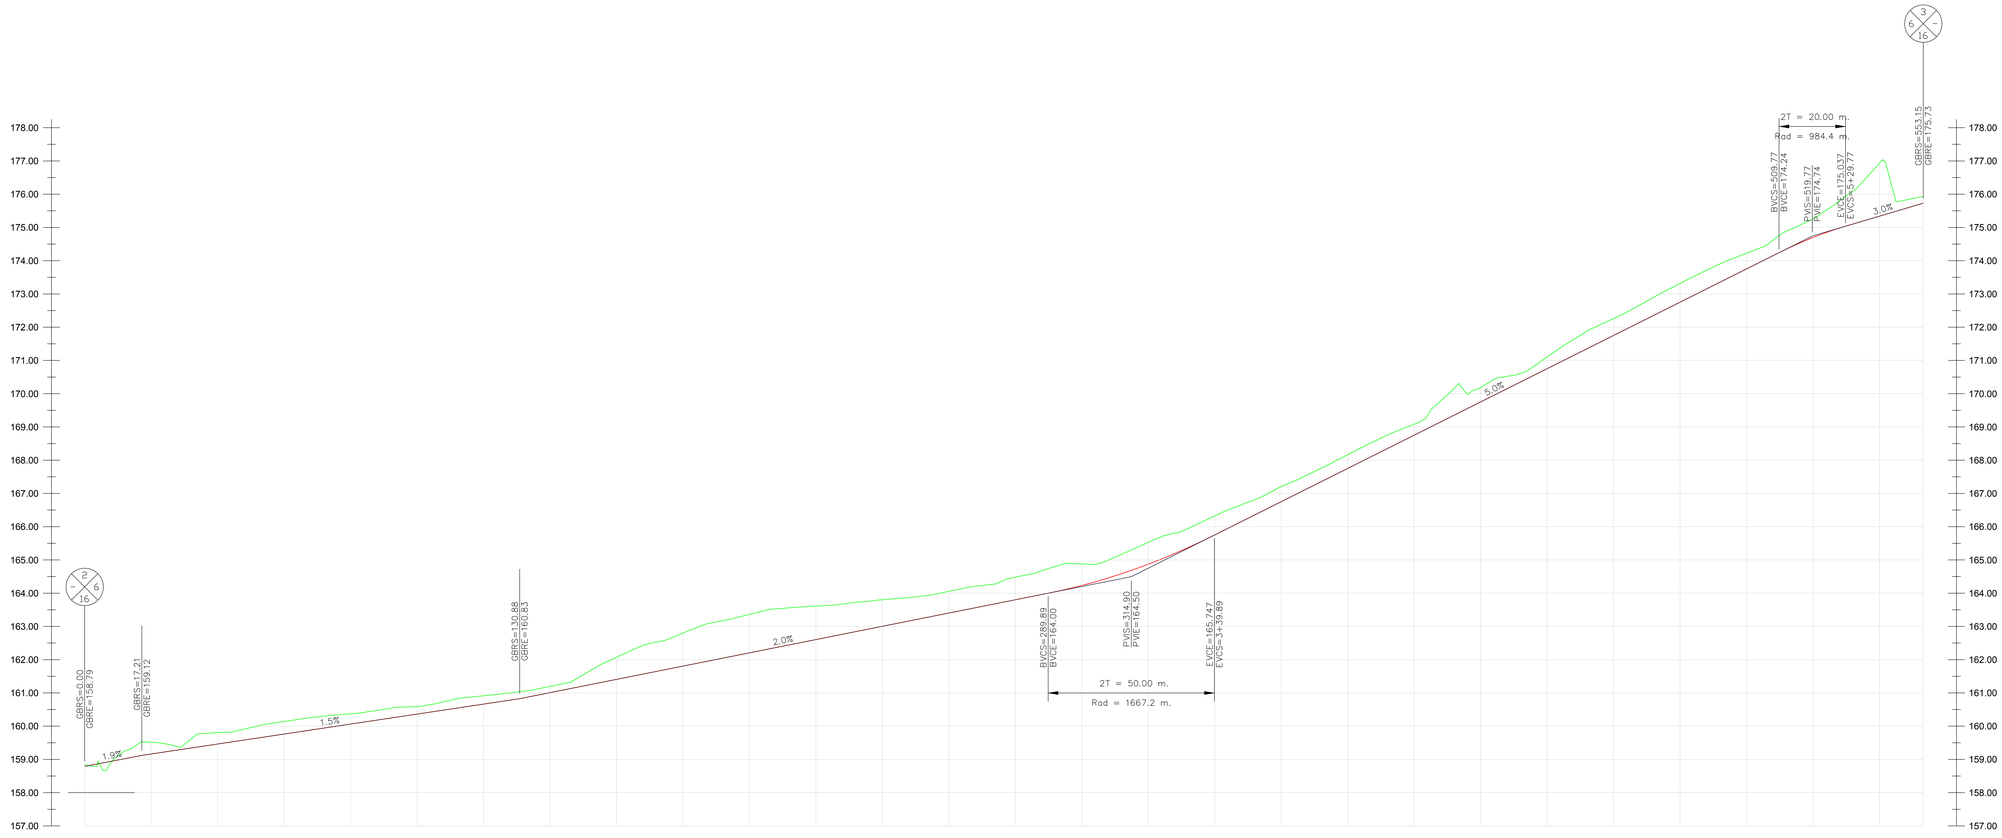

PV-1
ציר : 1
קנה מידה : 1:500
הגדלה : 1:10

| | | |