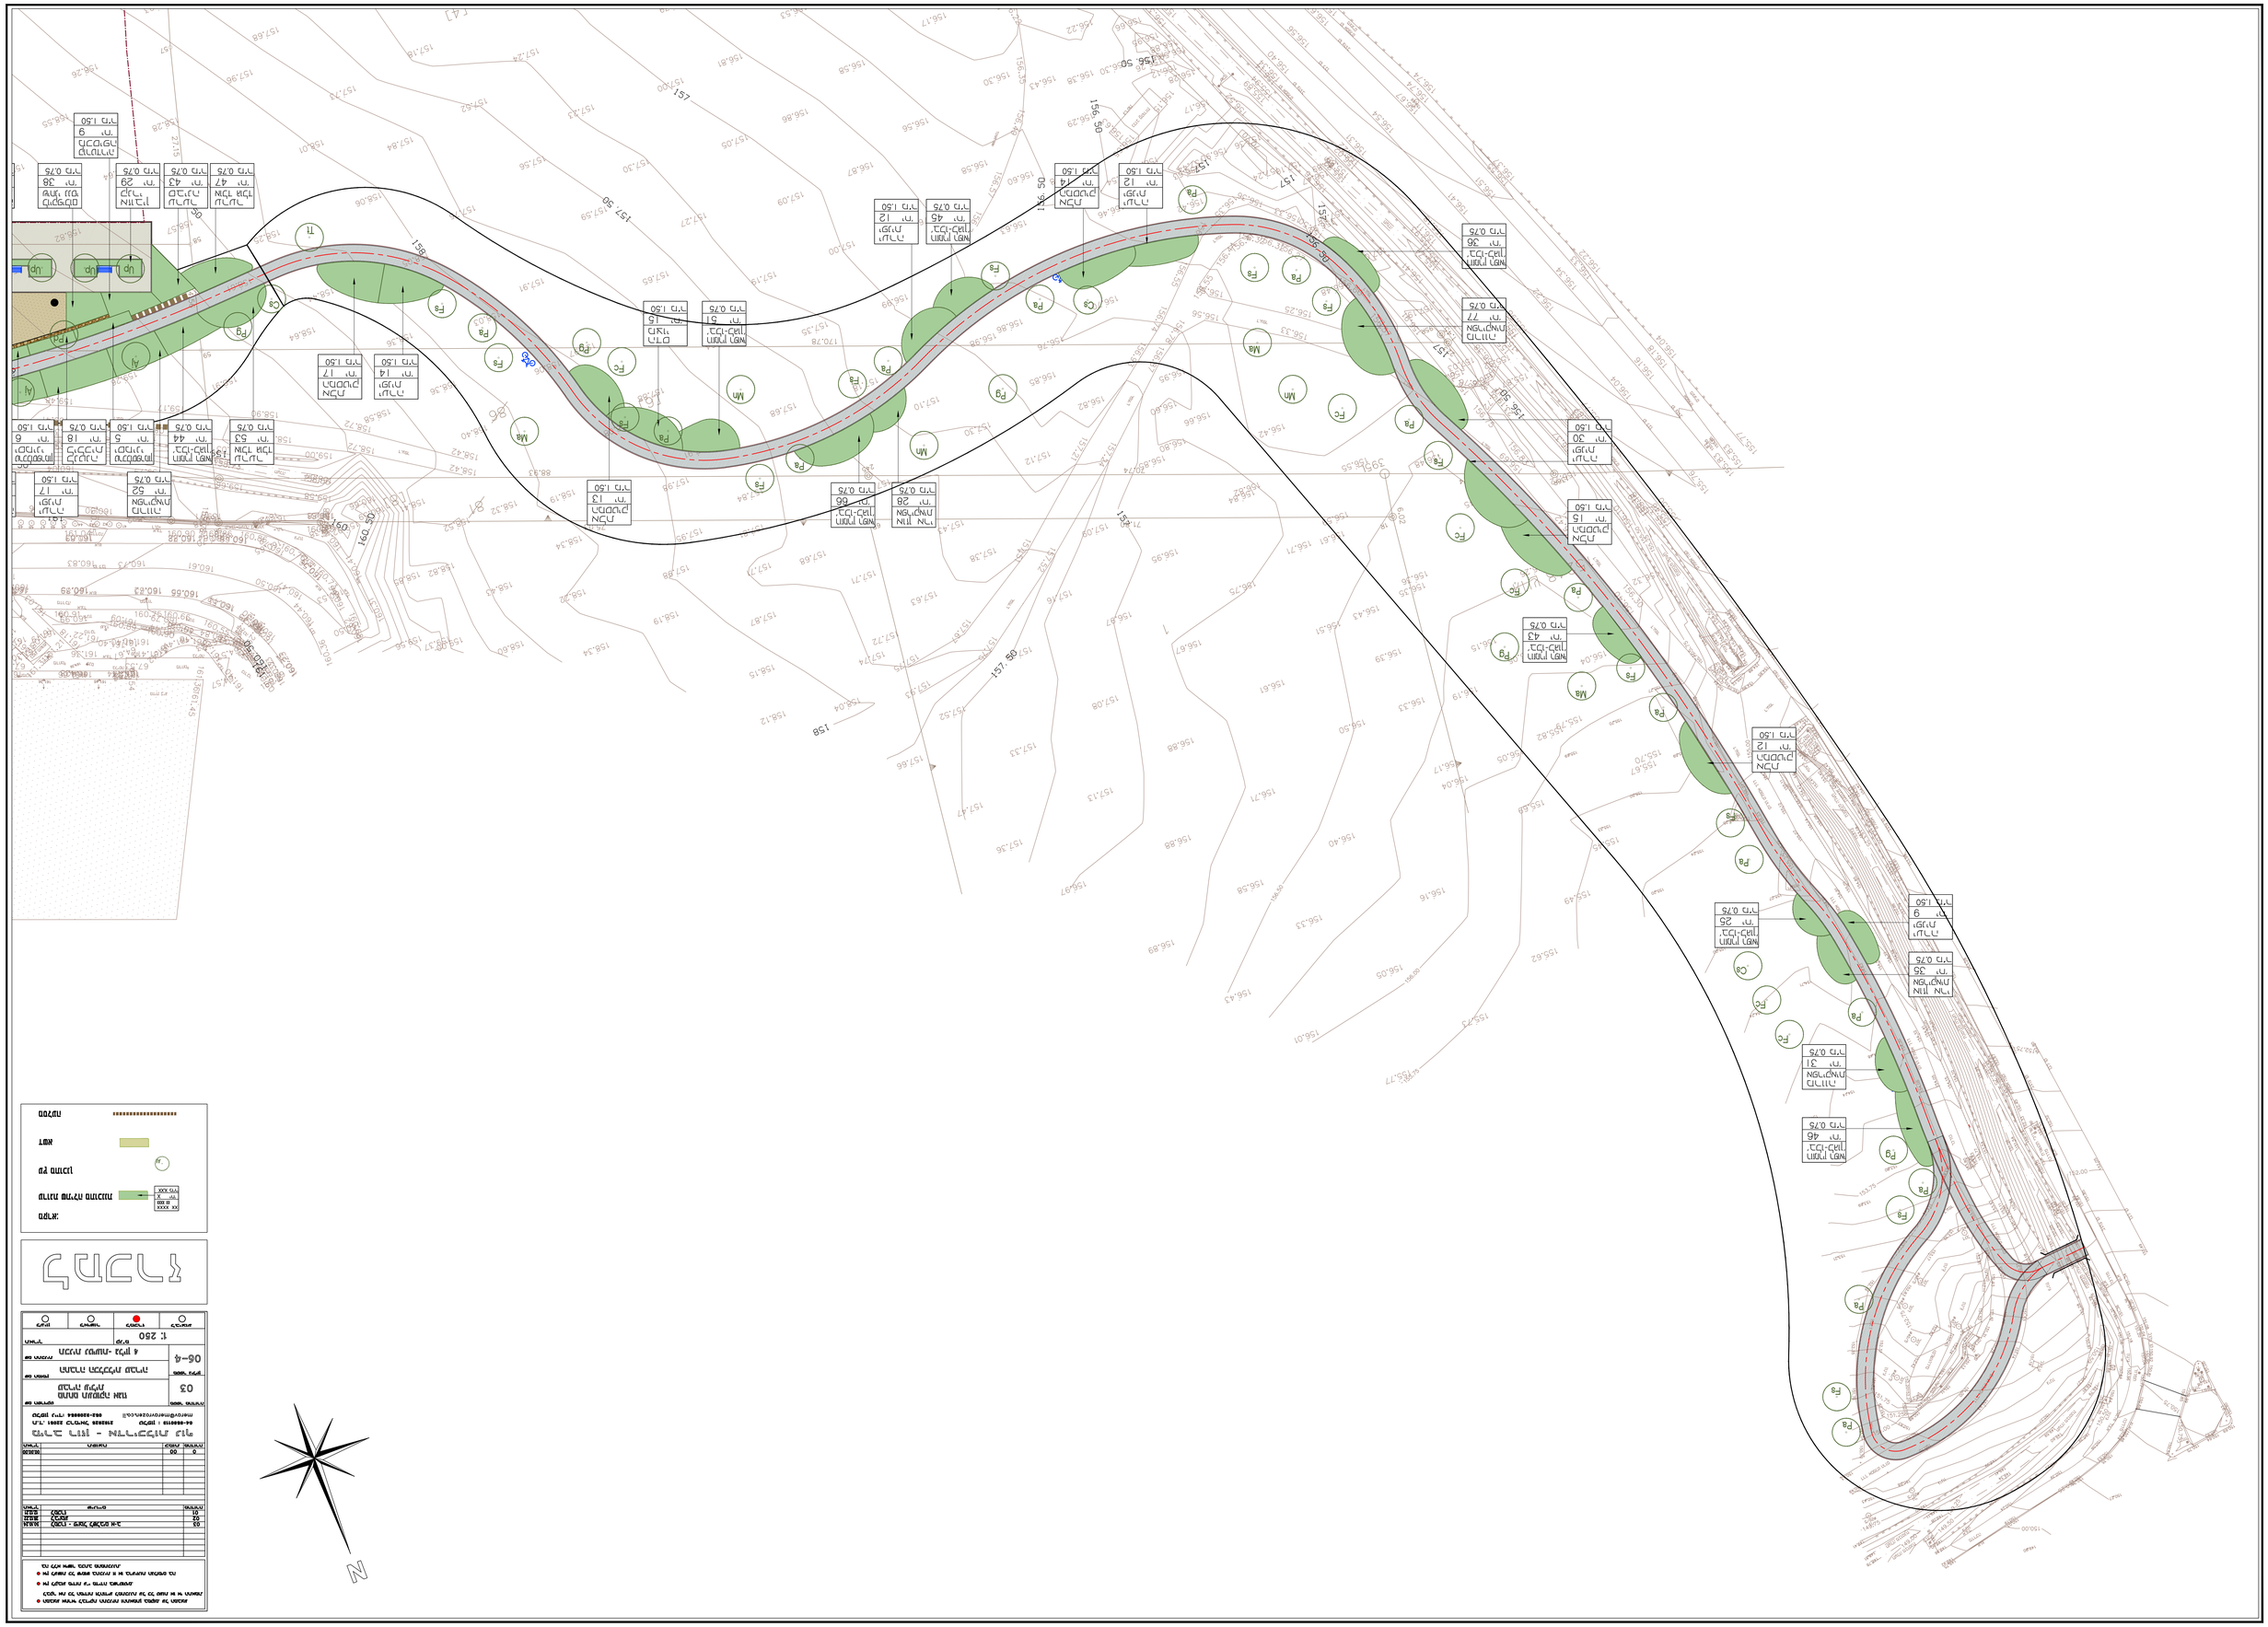
1:250
03
06-4
N