מתחם תעסוקה אגוז
טבריה עילית

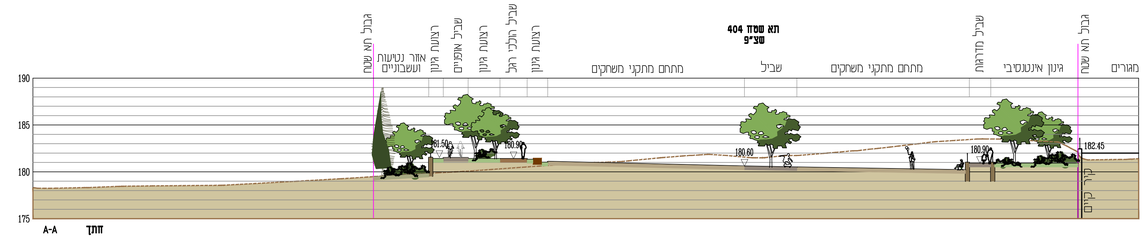

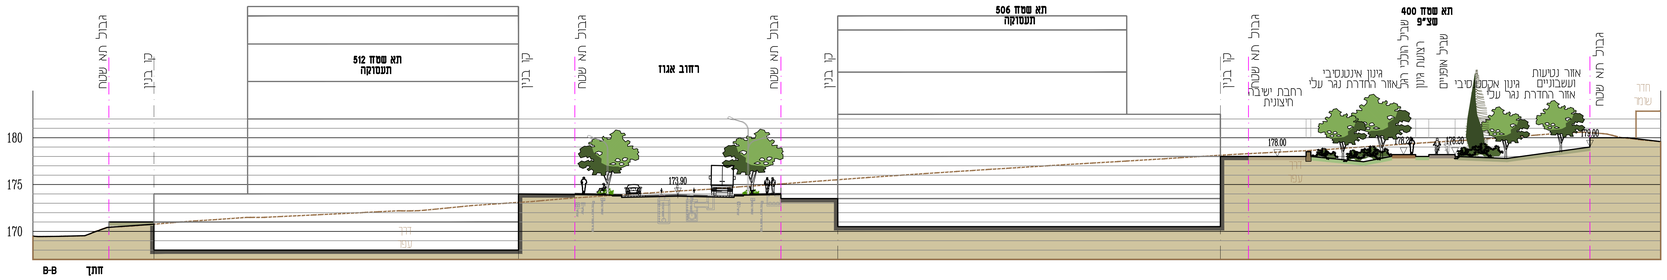

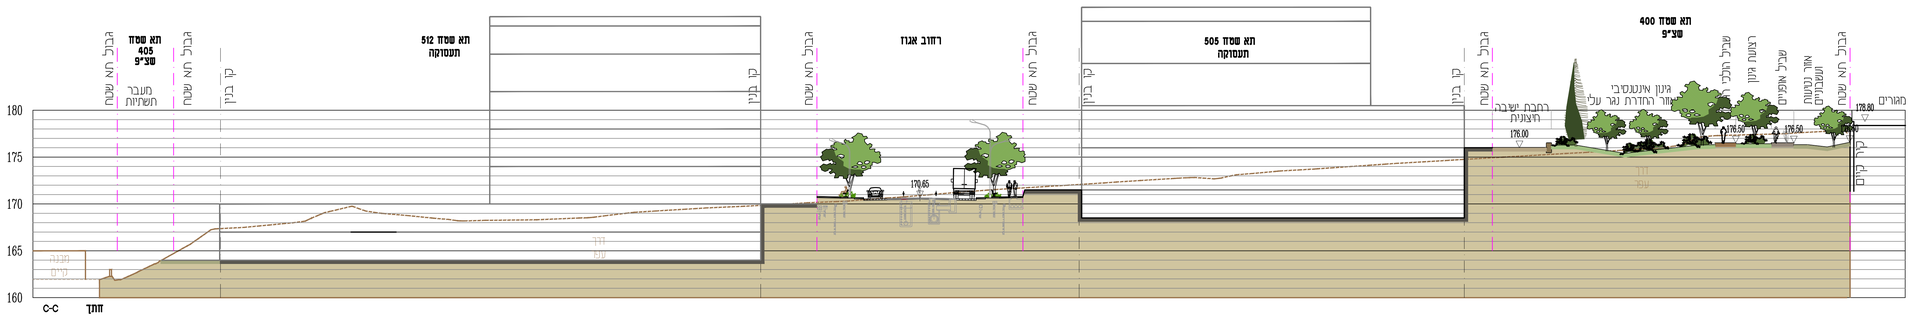

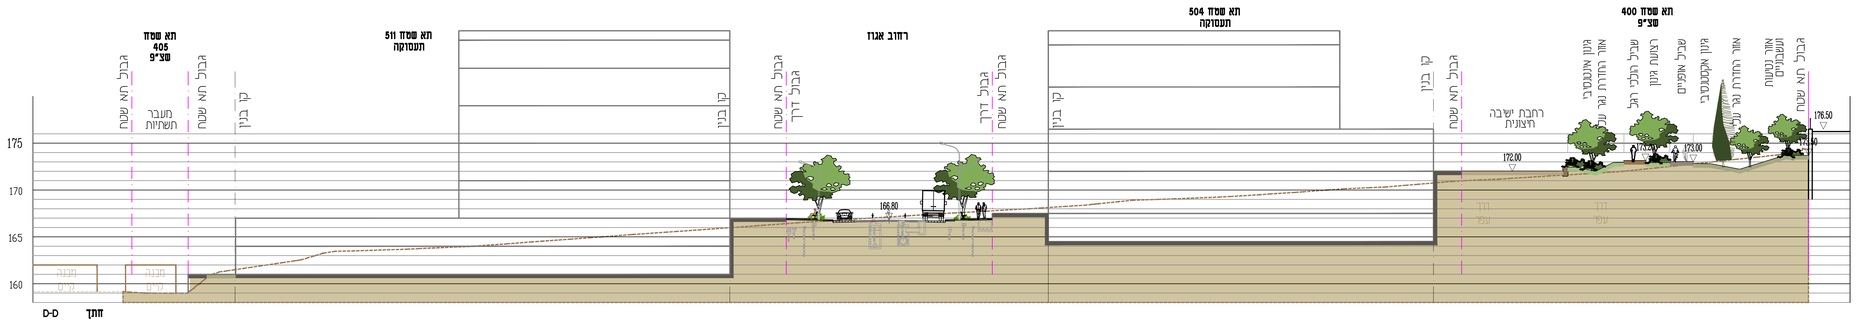

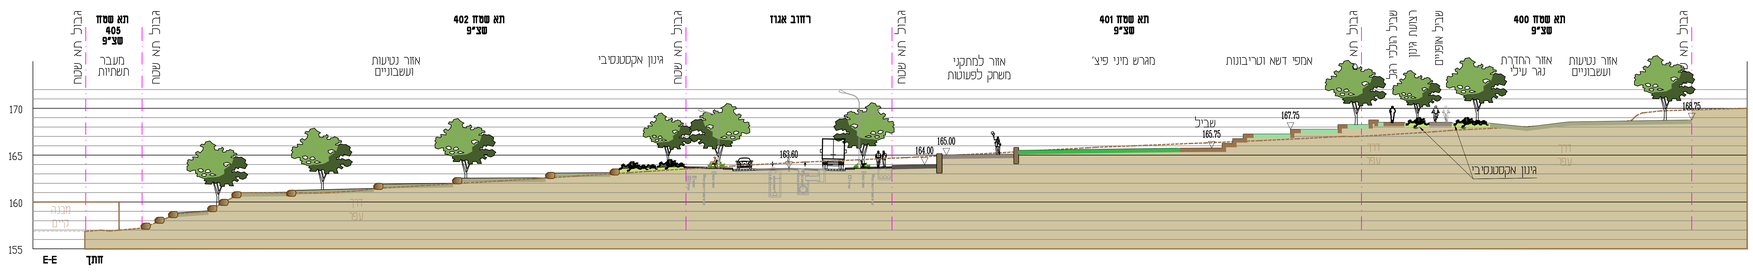

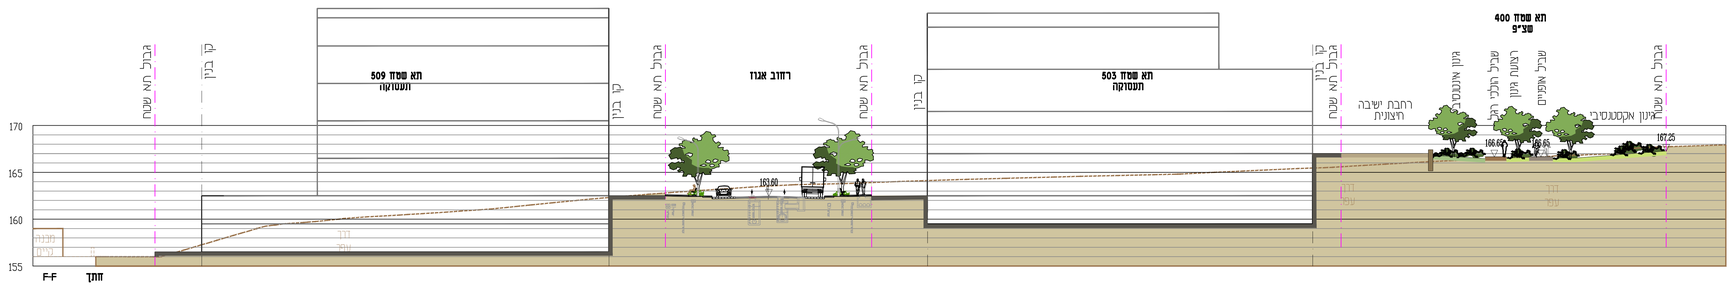

למכרז

- התכנון ואופיו לבדיקת התכנית והתאמתן בפועל. על המבצע לבטר את כל הפרטים ולהודיע למתכנן על כל סטיה או אי התאמה.
- אין לקבוע מידות ע"י מדידה בשרטוט.
- אין לעשות כל שימוש בתכנית זו או ברישומות הנלוים בה בה ללא אישור בכתב מהמתכנן.

תאריך	הערה	קבוצה	מהדורה
30.10.24	למכרז - פיטול לשלבים א-ב	00	04
20.12.22	למכרז		03
12.12.21	למכרז		02
מהדורה	שינויים		תאריך
00.00.00		00	0

מירב רוזן - אדריכלות נוף
ת.ד. 22061 קרמיאל 2102820 טלפון : 04-8560119
merav@meravrozen.co.il טלפון נייד: 052-3209884

שם הפרויקט: מתחם תעסוקה אגוז עבריה עילית

מספר מהדורה: 04

שם המזמין: החברה הכלכלית עבריה

מספר גיליון: 03-1

שם התכנית: גליון מתכים 1

תאריך: 20.10.2018

קנ"מ: 1: 250

לעיון ○ | לאישור ○ | למכרז ● | לביצוע ○