


הערות:



Symbol	Qty	Label	Arrangement	LLF	Description	Lum. Lumens
[Symbol]	2	A-27M-STA	SINGLE	0.900	ITALO 1 OF2H1 STU-S 4 7-W	3170
[Symbol]	11	ITALO 1 OF2H1 STU-S 3,3-2M	SINGLE	0.800	ITALO 1 OF2H1 STU-S 3,3-2M	2400
[Symbol]	12	2xITALO 1 OF2H1 STU-S 3,3-2M	BACK-BACK	0.800	ITALO 1 OF2H1 STU-S 3,3-2M	4800

CalcType	Units	Avg	Max	Min	Min/Avg	Min/Max
CalcType 1	Lumens	20.18	48	12	0.502	0.25
CalcType 2	Lumens	21.21	49	12	0.566	0.245
CalcType 3	Lumens	21.94	49	13	0.592	0.265

Label	CalcType	Units	Avg	Max	Min	Min/Avg	Min/Max
Calculation points	Lumens	Units	20.18	48	12	0.502	0.25
bikeway 1	Lumens	Lux	21.45	52	12	0.545	0.23
bikeway 2	Lumens	Lux	23.36	48	13	0.557	0.27
lane 1	Lumens	Lux	22.37	44	13	0.58	0.30
lane 2	Lumens	Lux	20.49	46	12	0.59	0.26
lane 3	Lumens	Lux	21.21	49	12	0.57	0.24
lane 4	Lumens	Lux	21.94	49	13	0.59	0.27
lane 5	Lumens	Lux	23.77	47	15	0.63	0.32


pedestrians 4
 Illuminance (Lux)
 Average = 60.80
 Maximum = 42
 Minimum = 12
 Min/Avg Ratio = 0.61

egoz st
 Illuminance (Lux)
 Average = 22.90
 Maximum = 42
 Minimum = 14
 Min/Avg Ratio = 0.61
 Min/Max Ratio = 0.33

pedestrians 5
 Illuminance (Lux)
 Average = 35.97
 Maximum = 65
 Minimum = 14
 Min/Avg Ratio = 0.39
 Min/Max Ratio = 0.22

pedestrians 6
 Illuminance (Lux)
 Average = 22.37
 Maximum = 44
 Minimum = 13
 Min/Avg Ratio = 0.58
 Min/Max Ratio = 0.30

Lumiance (Cd/SqM)
 CIE-140-2000
 Average = 1.22
 Maximum = 1.97
 Minimum = 0.80
 Min/Avg Ratio = 0.66
 Min/Max Ratio = 0.41
 Max/Avg Ratio = 1.61



הערות:
 יש לשם לב לסוג גופי התאורה והקסלוג בהתאם לזיושוב התאורה.
 ישנם מס' גופי תאורה שונים, עבור הסג"פ, עבור הכביש ע"ג עת נמוכים,
 עבור הכביש ע"ג עמודי תאורה גבוהים / 90 מעלות.

מפתח גליונות	מספר	תאריך	לשם
1	15.10.24	15.10.24	15.10.24

מפתח תחום העסקה	מספר	תאריך	לשם
1	15.10.24	15.10.24	15.10.24

[34]

[35]

[36]

[31]