




1:100/1:1000 - קו צינור: 1

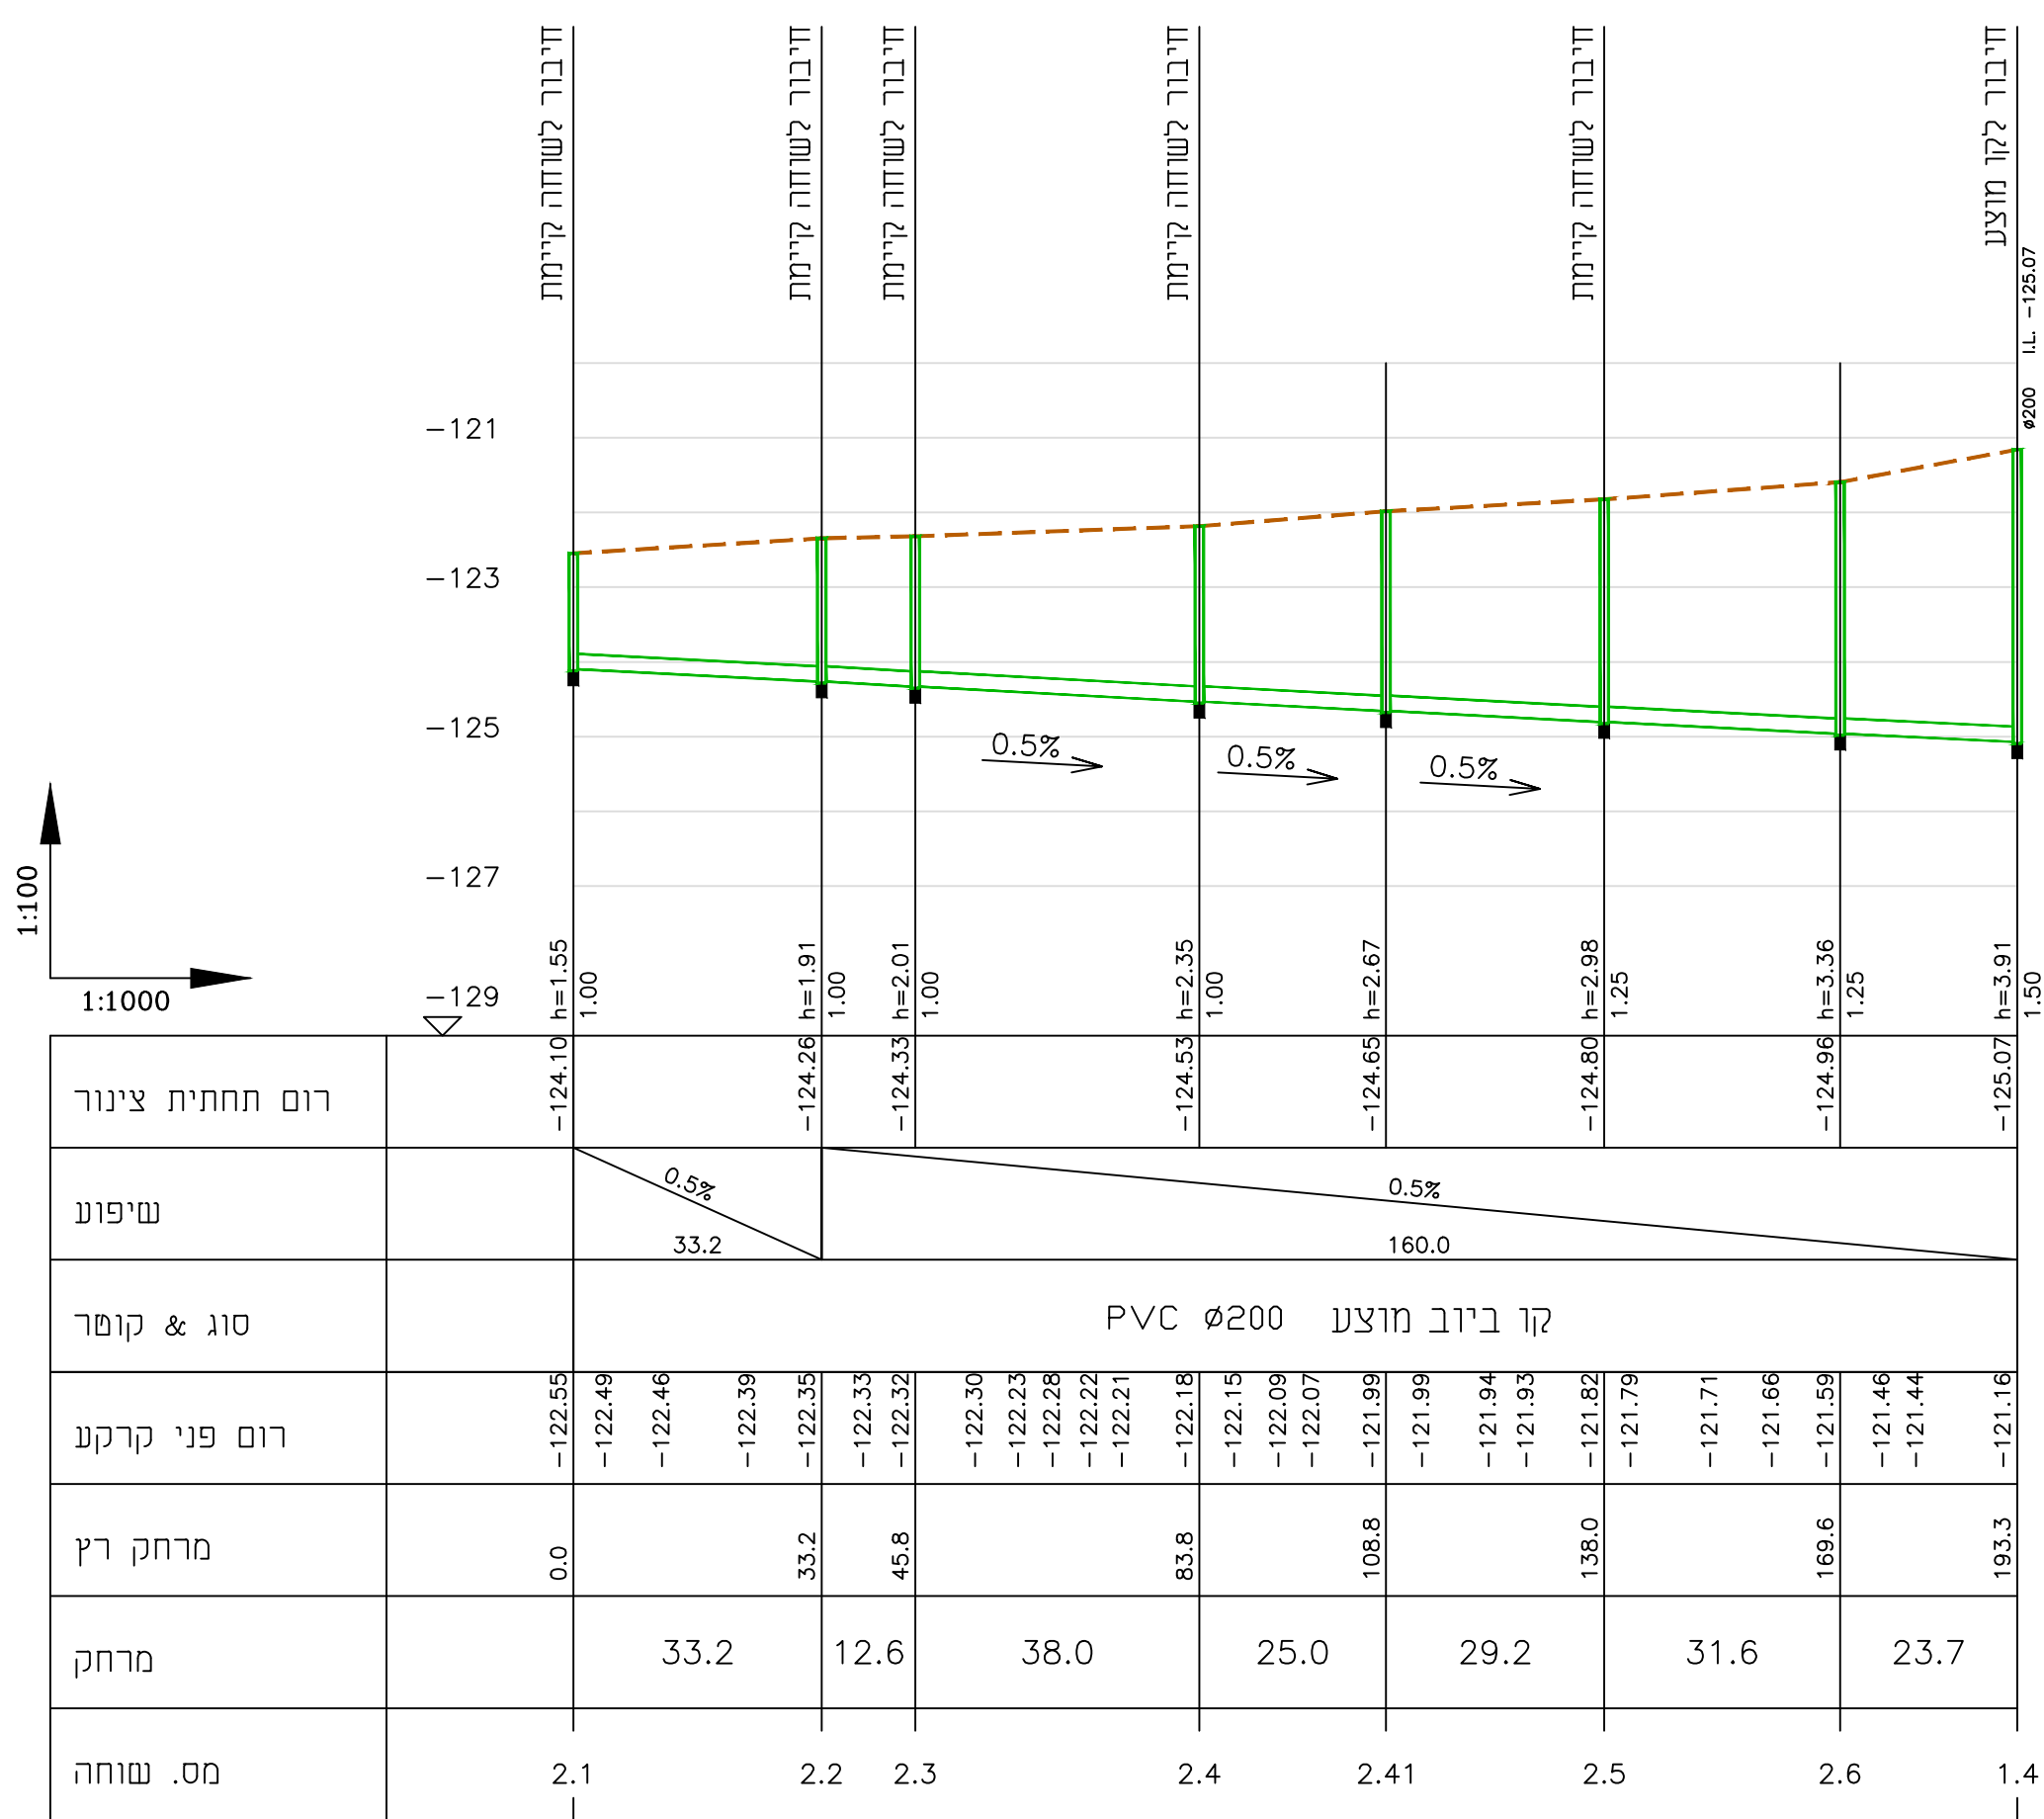


1:100/1:1000 - קו צינור: 2

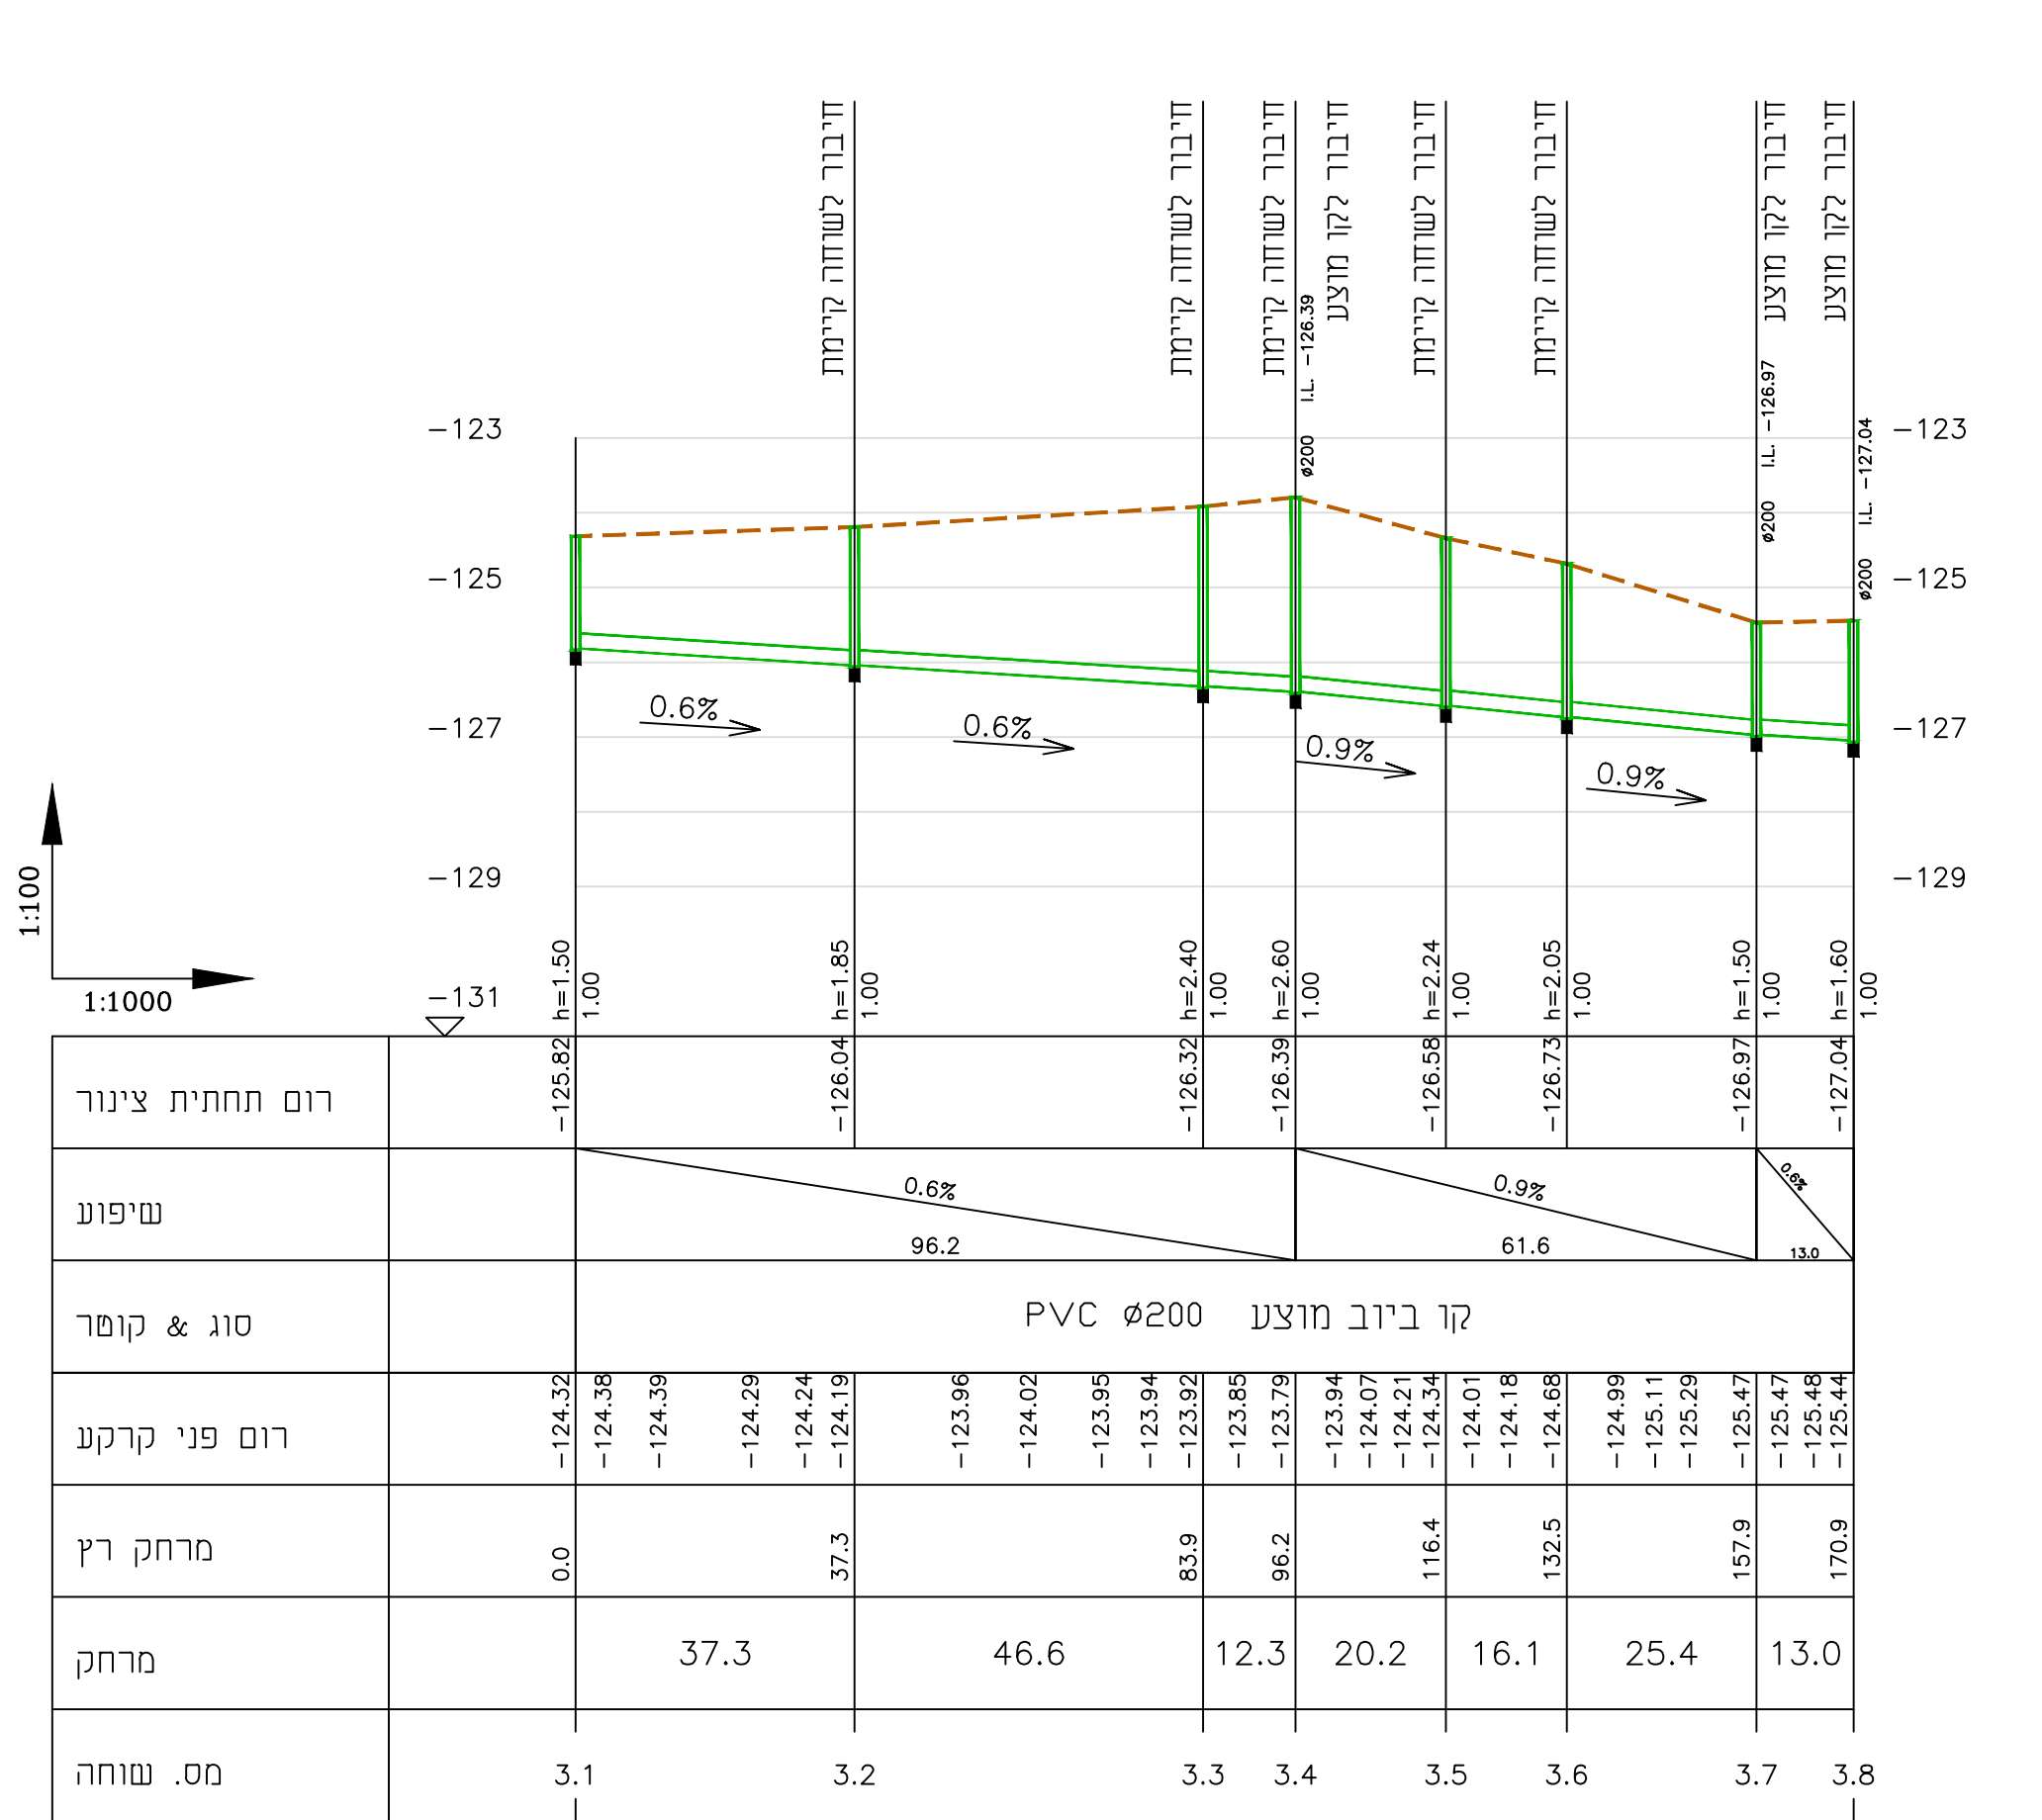


1:100/1:1000 - קו צינור: 3

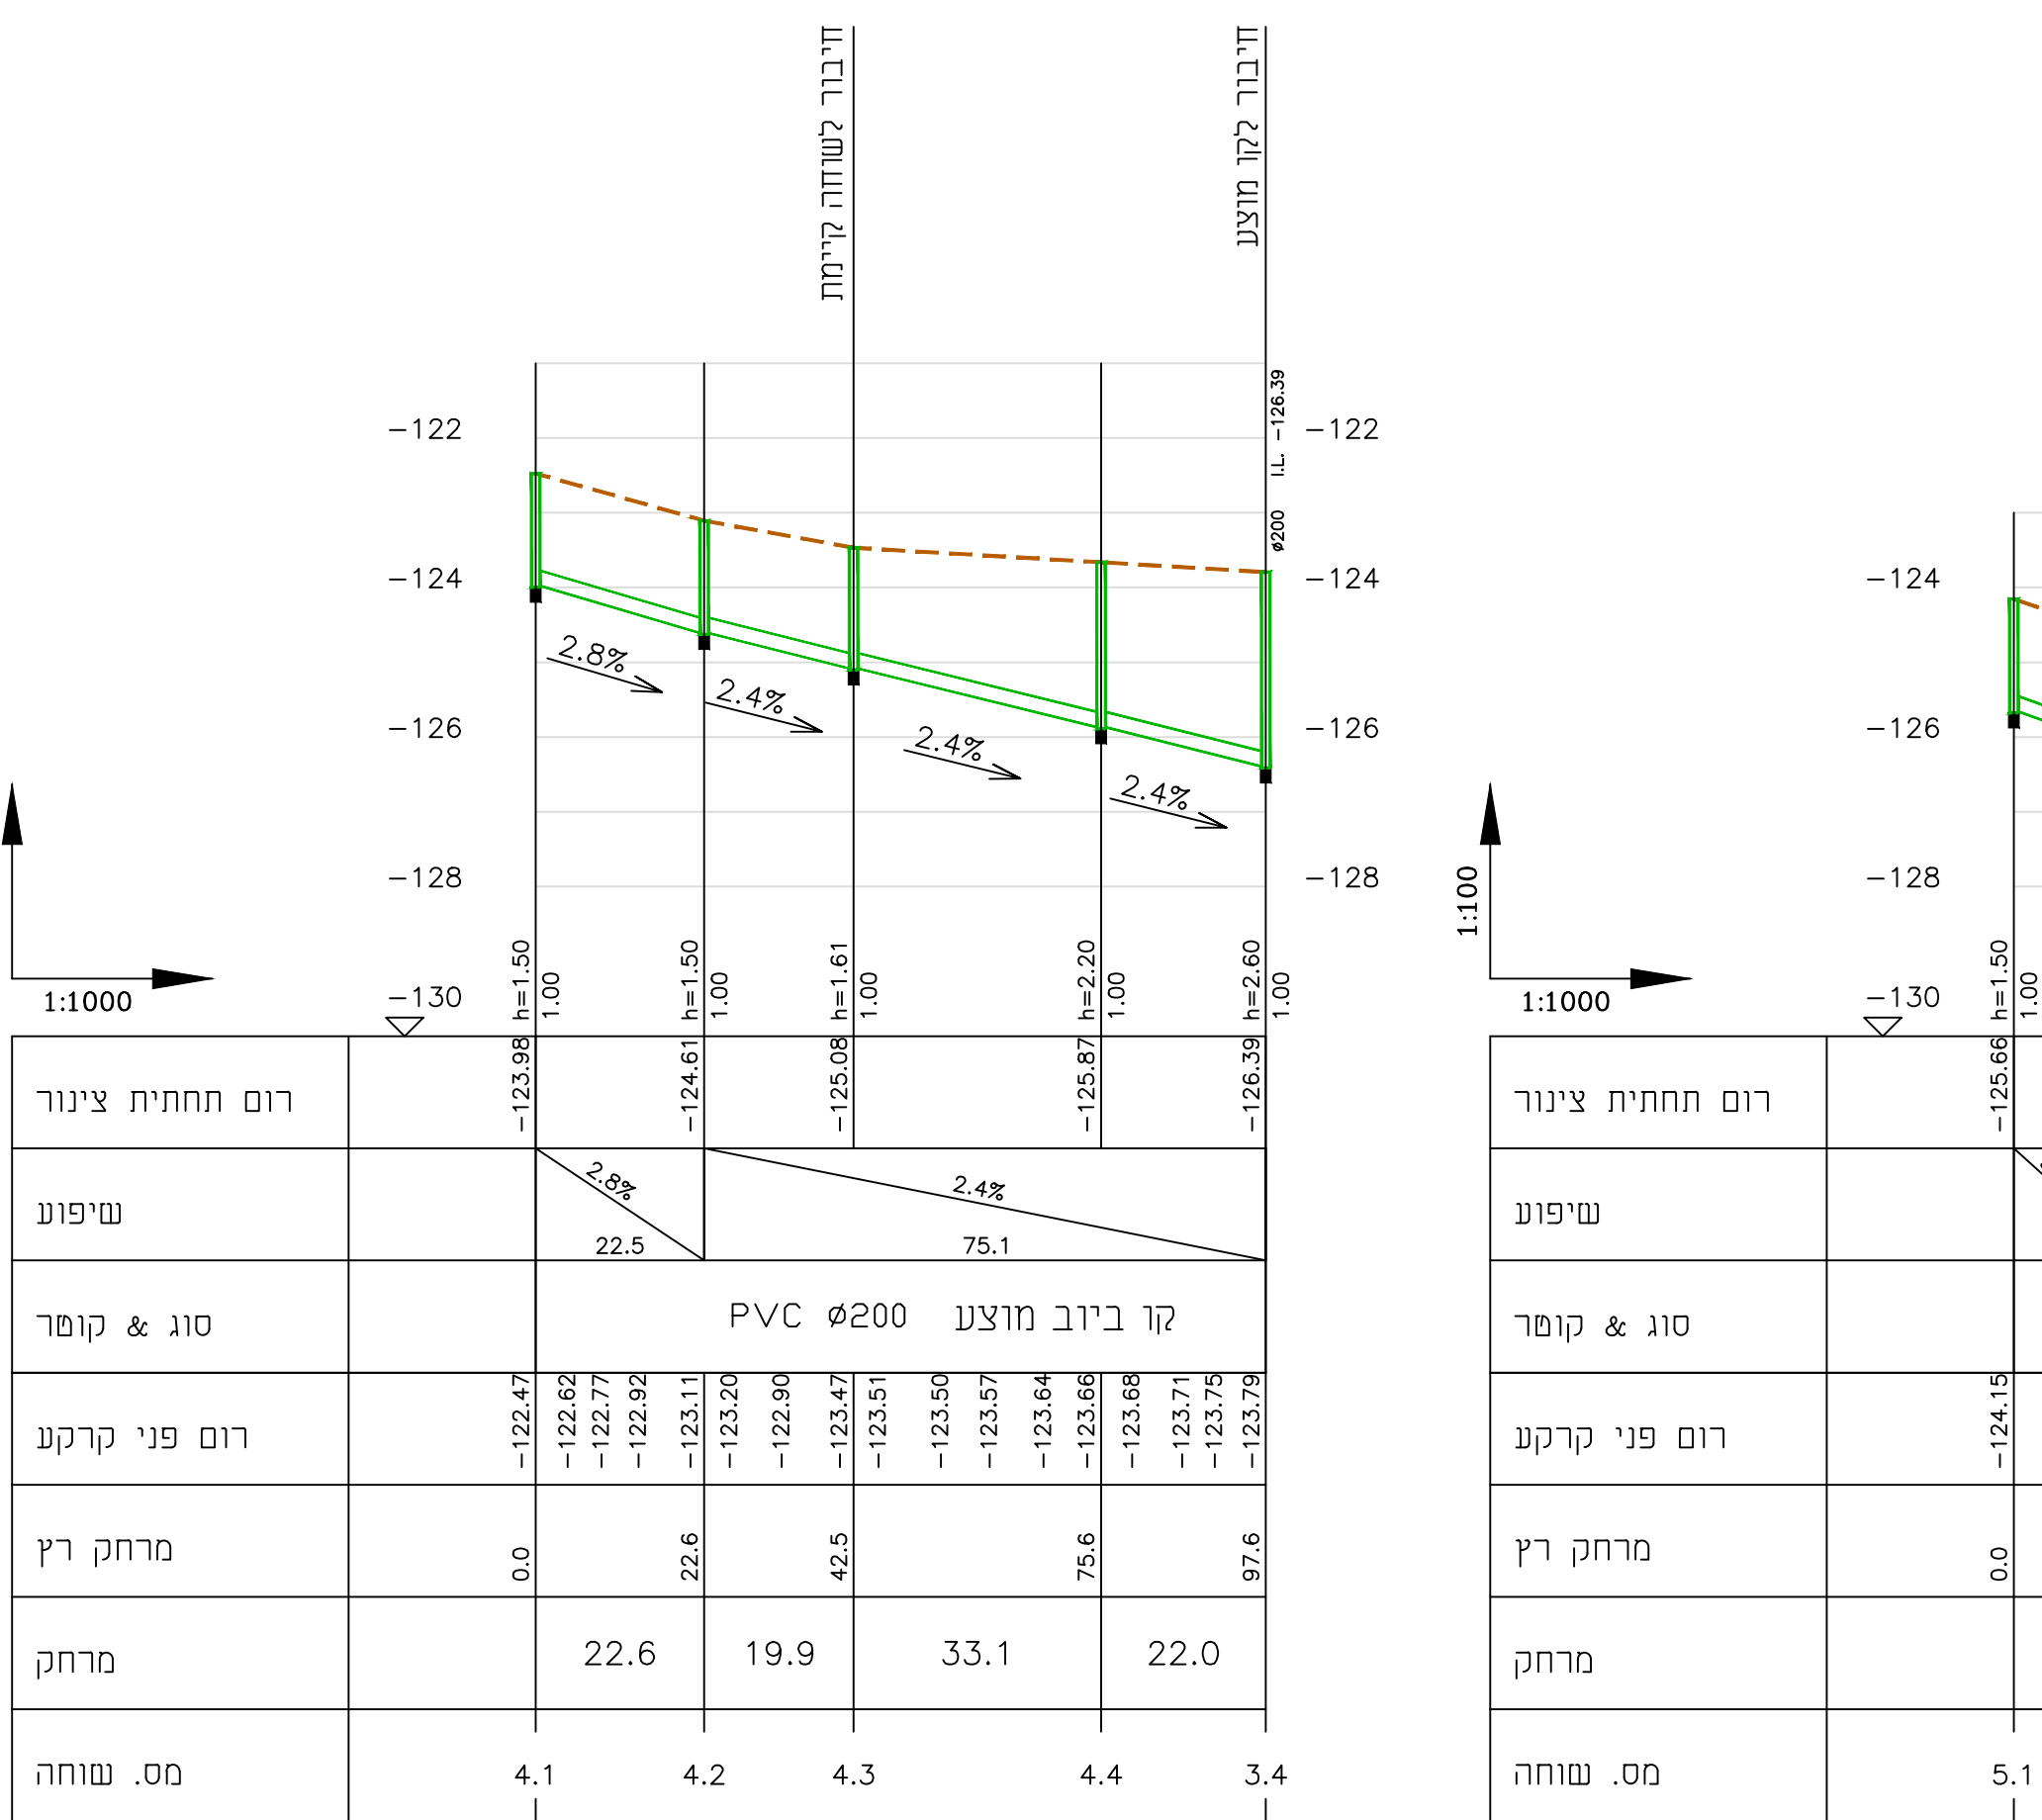


1:100/1:1000 - קו צינור: 4

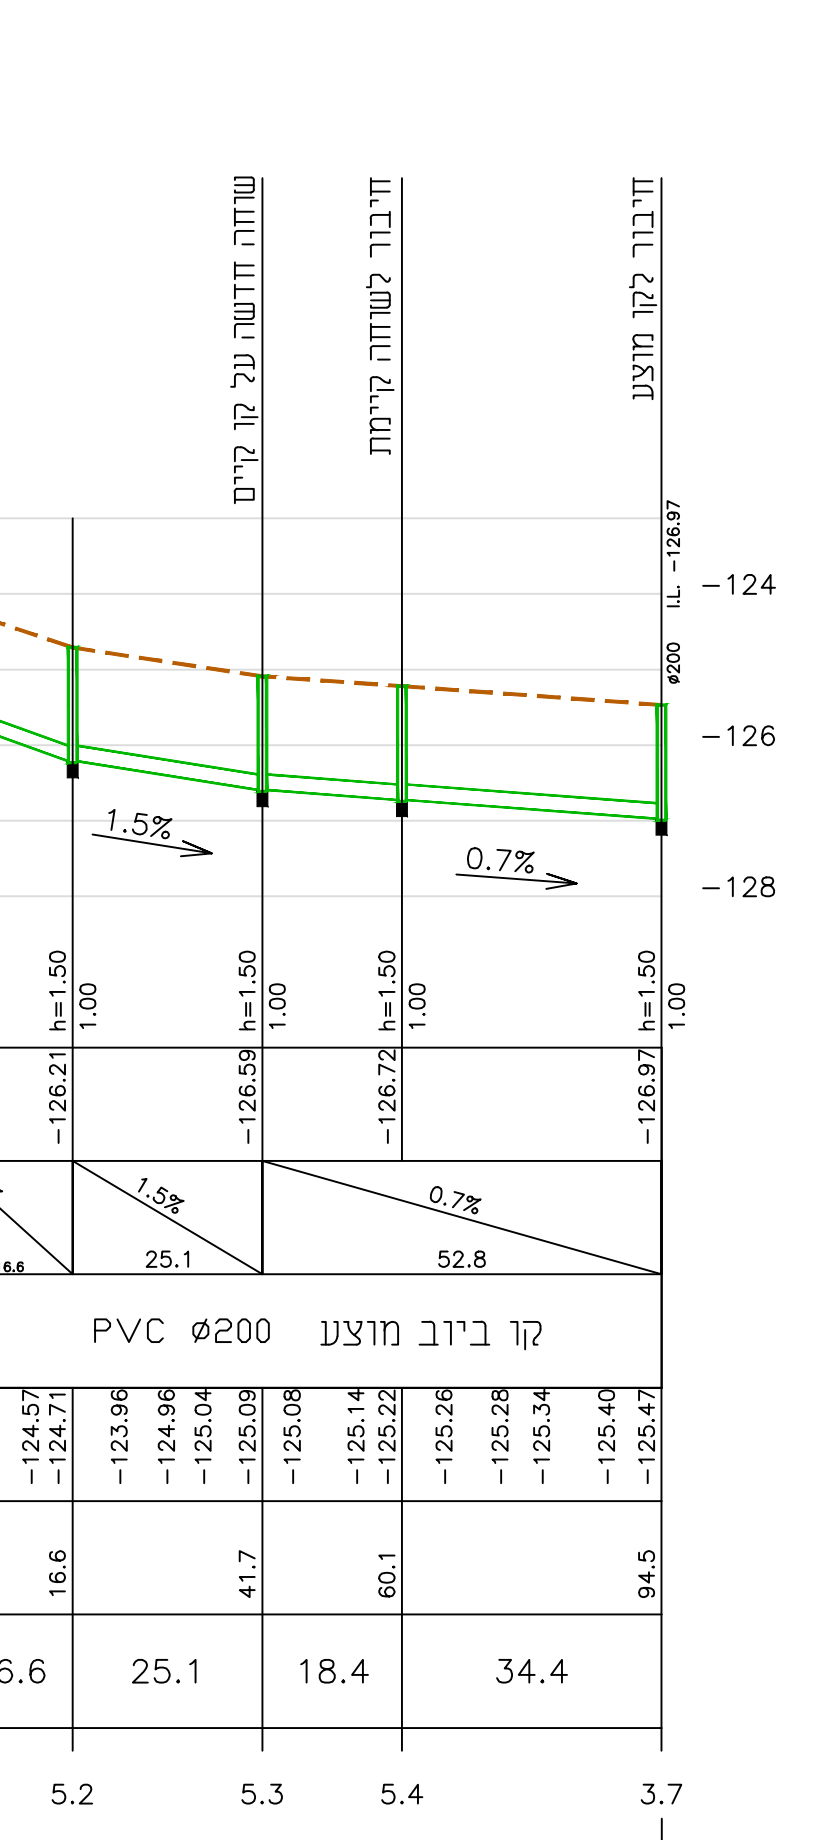

1:100/1:1000 - קו צינור: 5

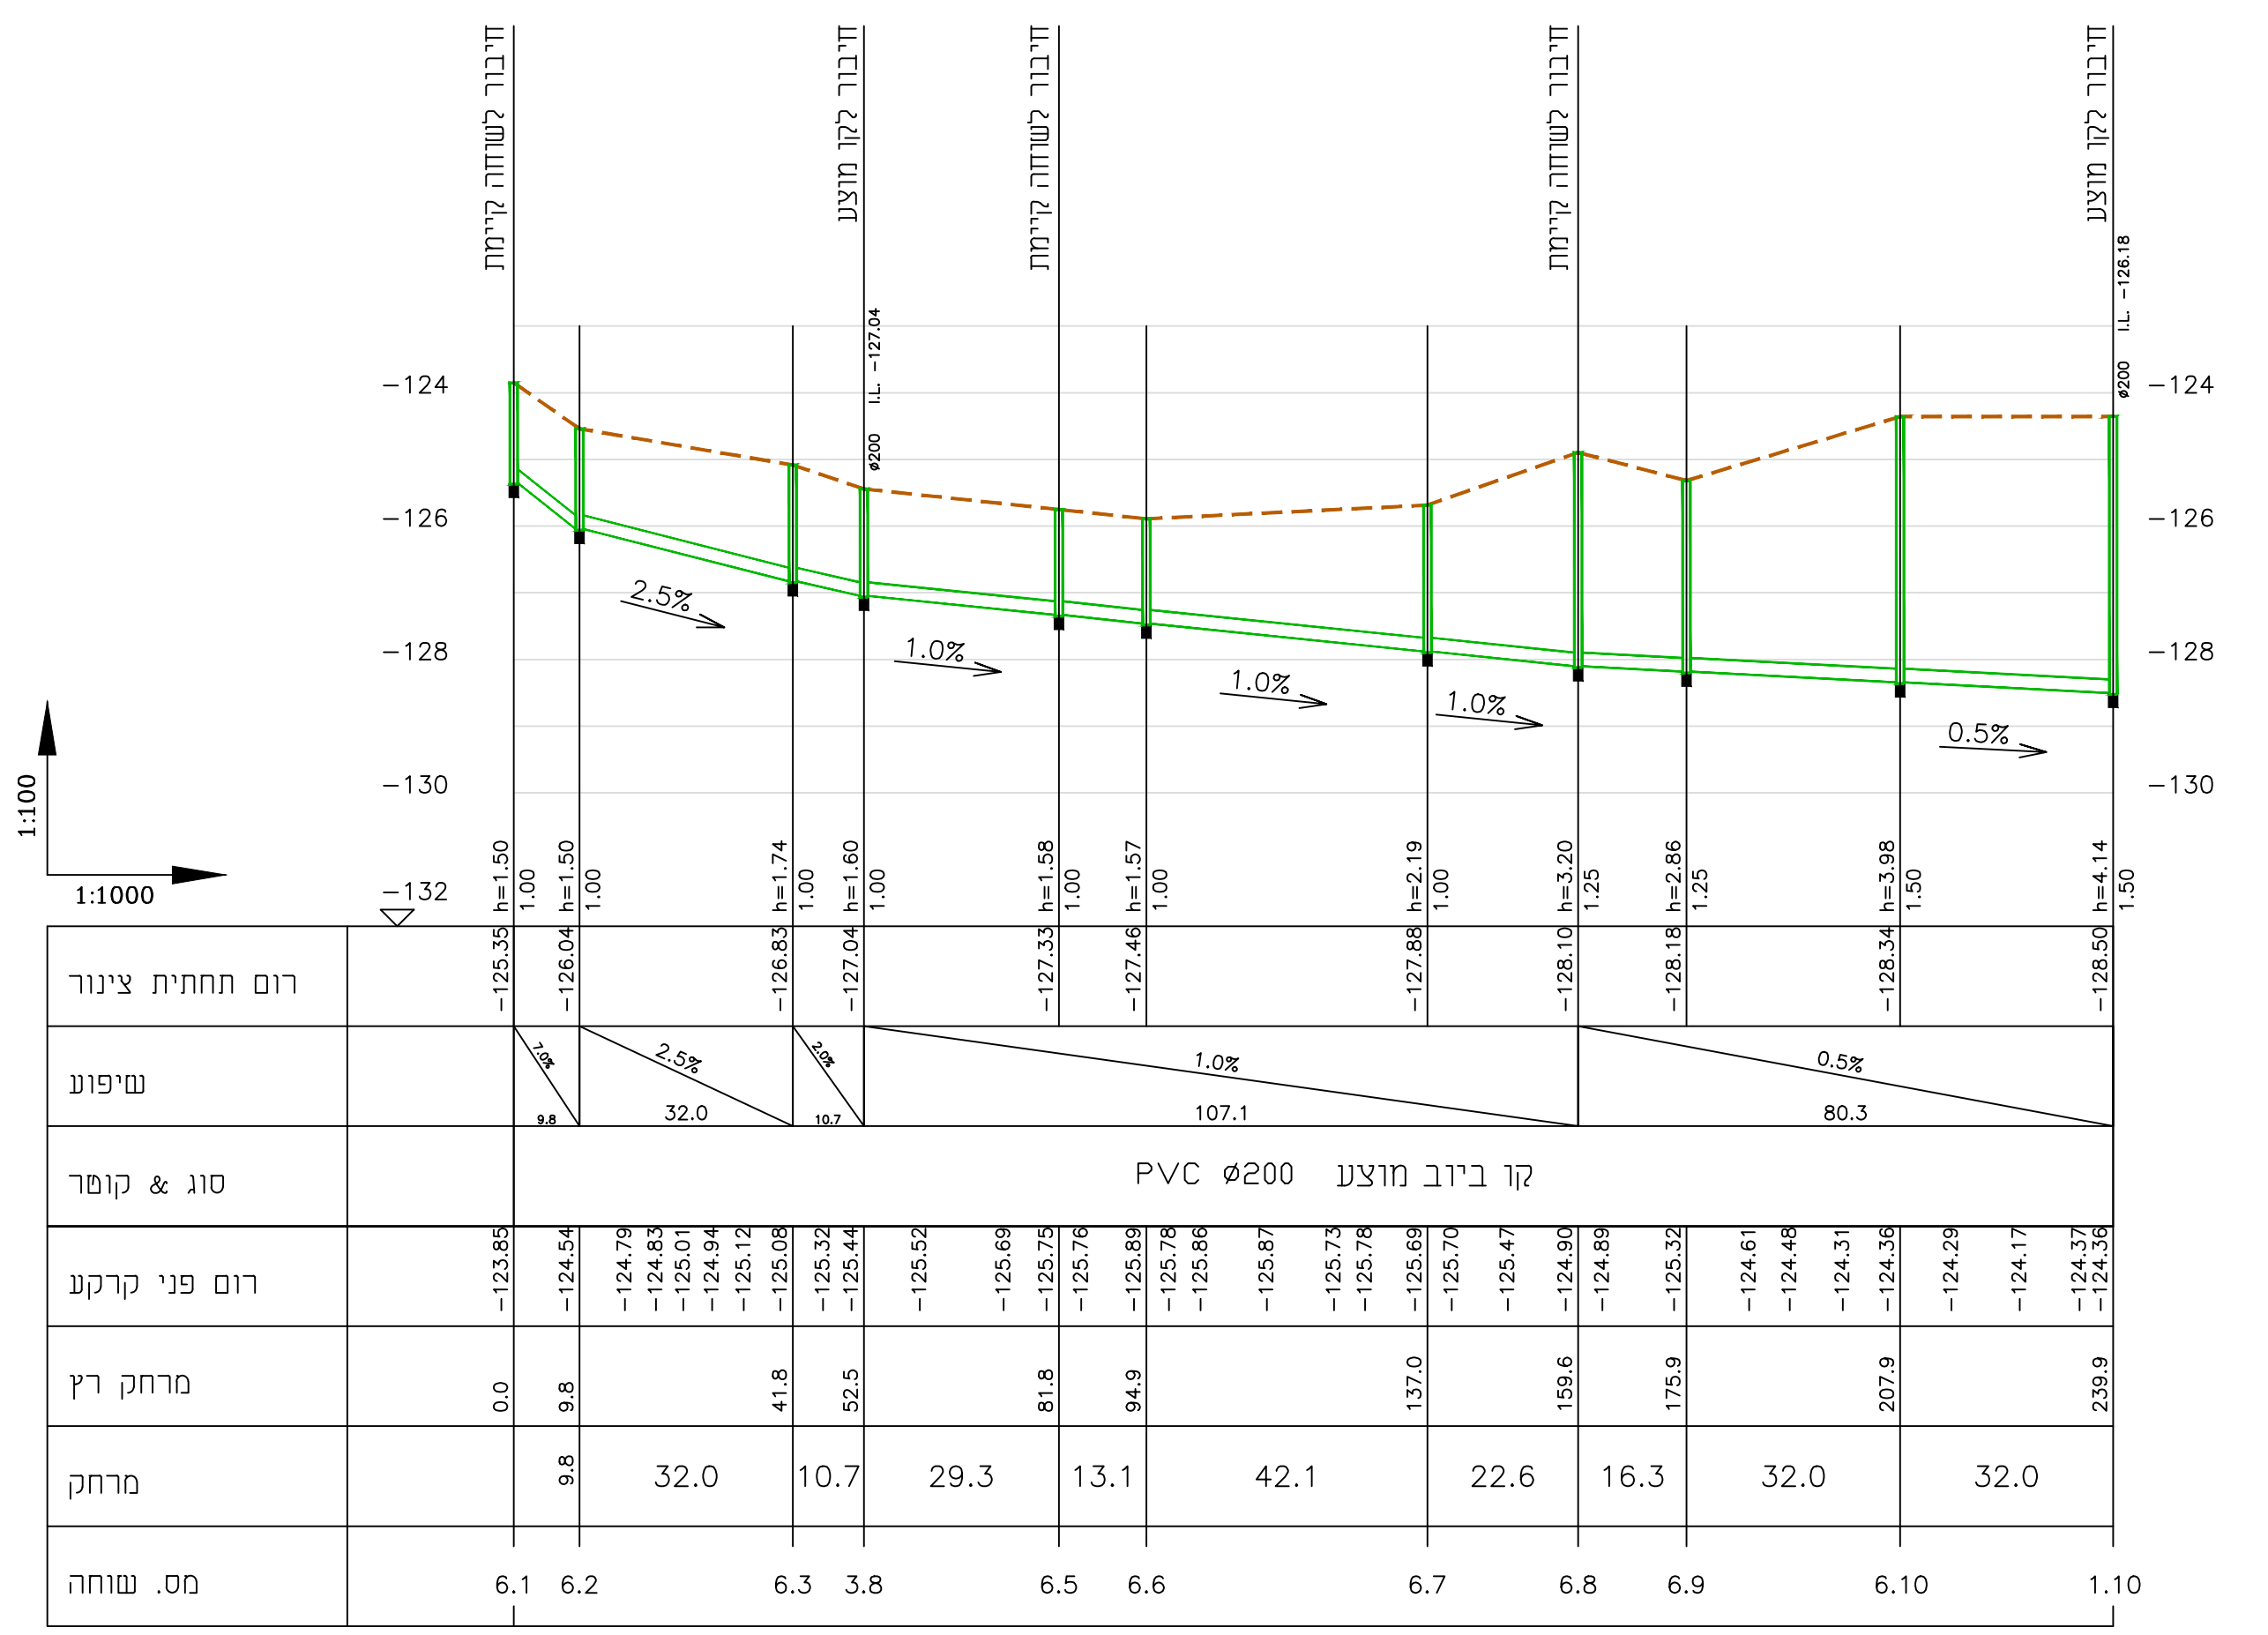

1:100/1:1000 - קו צינור: 6

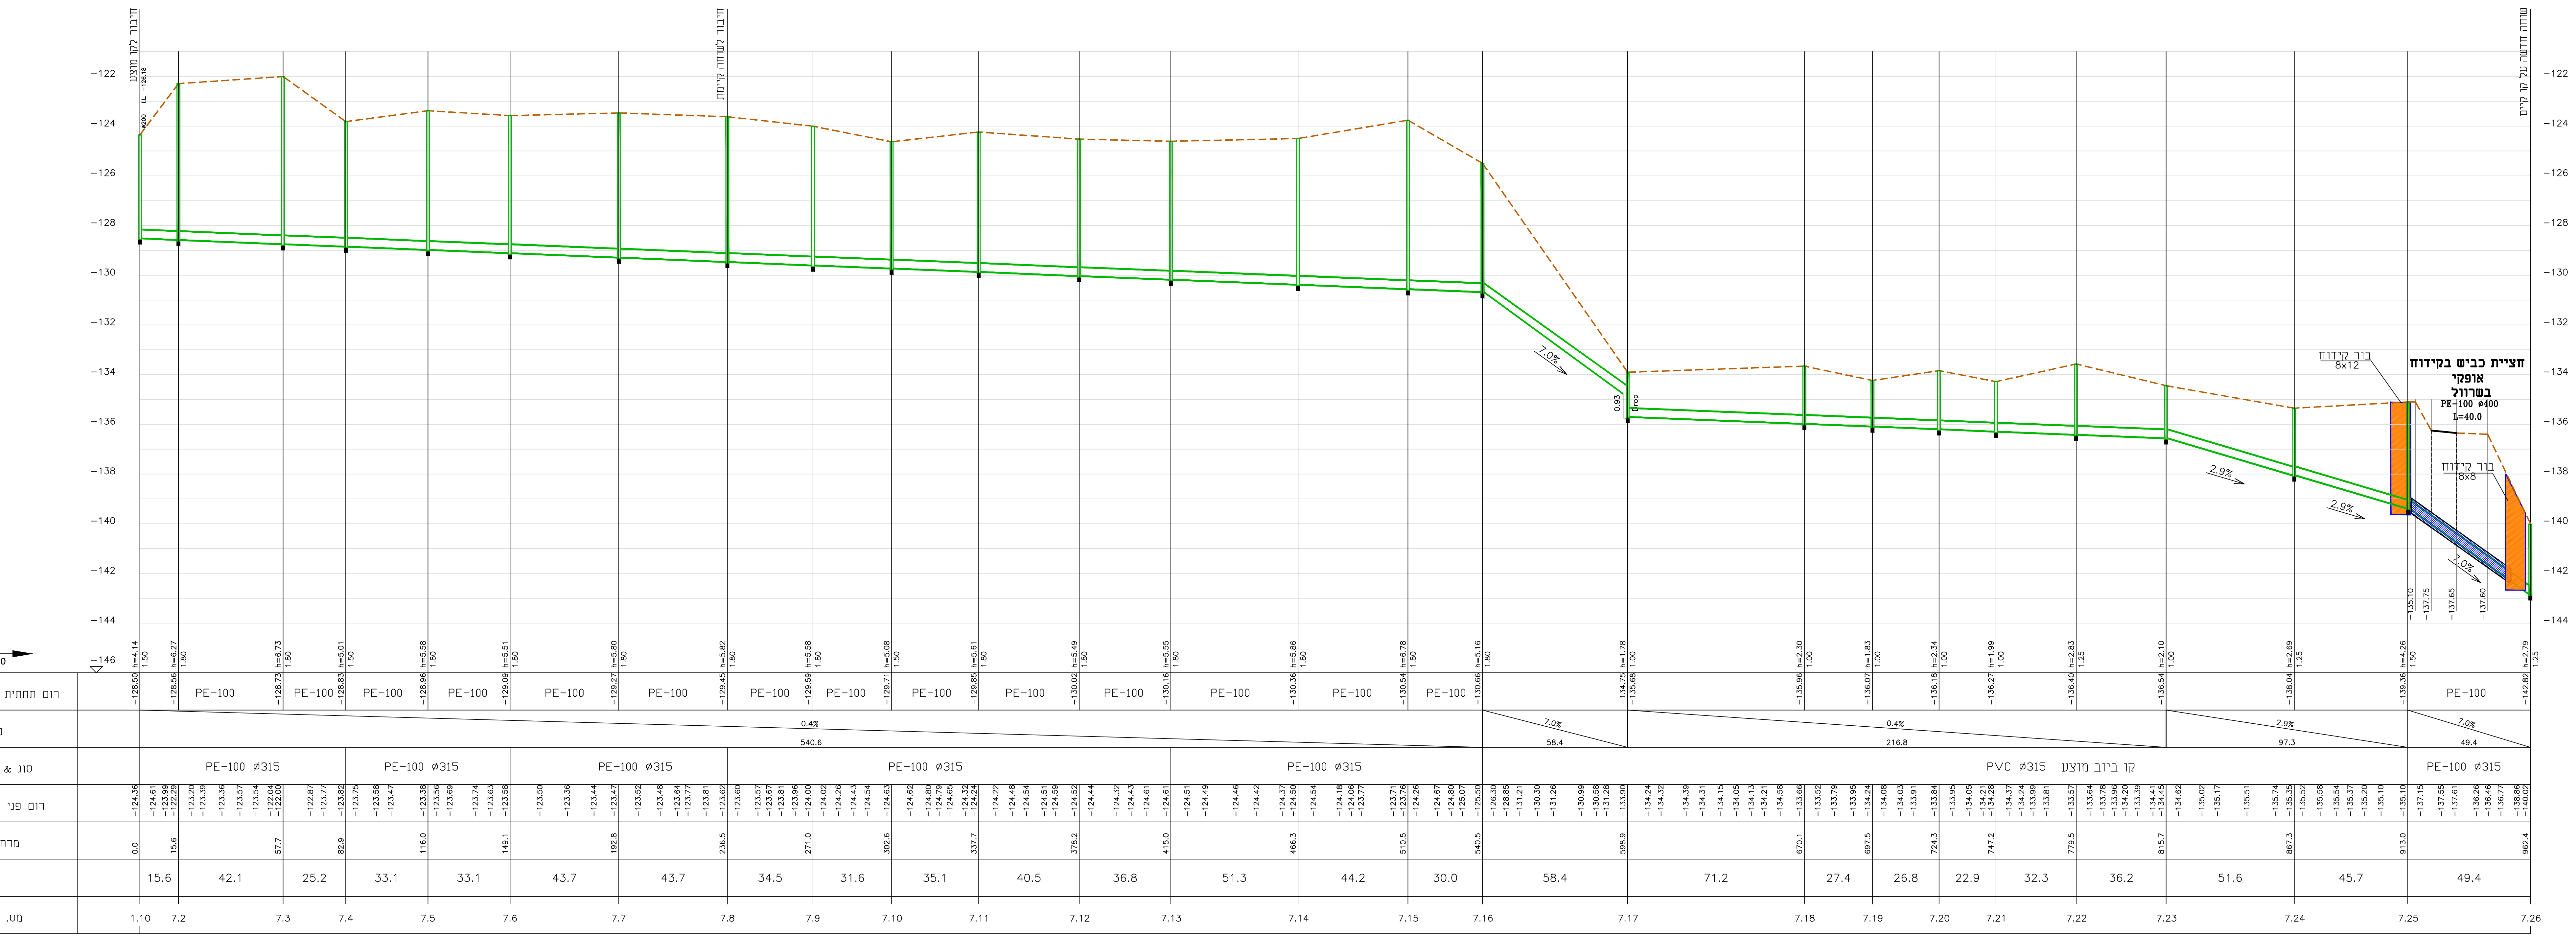

1:100/1:1000 - קו צינור: 7

ת.מ.ד.ר. הנדסה בע"מ
H.M.D.Y. ENGINEERING LTD.

בית שאן
מירקט

חזית לאורך
החלפת מווי ביוב באזור הנטייה צפונית

תאריך: 10.11.25
מספר תוכנית: 1300-08
מספר תוכנית: 6

מסלול: 1300-08
מספר תוכנית: 6

מסלול: 1300-08
מספר תוכנית: 6

מסלול: 1300-08
מספר תוכנית: 6