


1 קו צינור: 1 - 1:100/1:1000



2 קו צינור: 1 - 1:100/1:1000

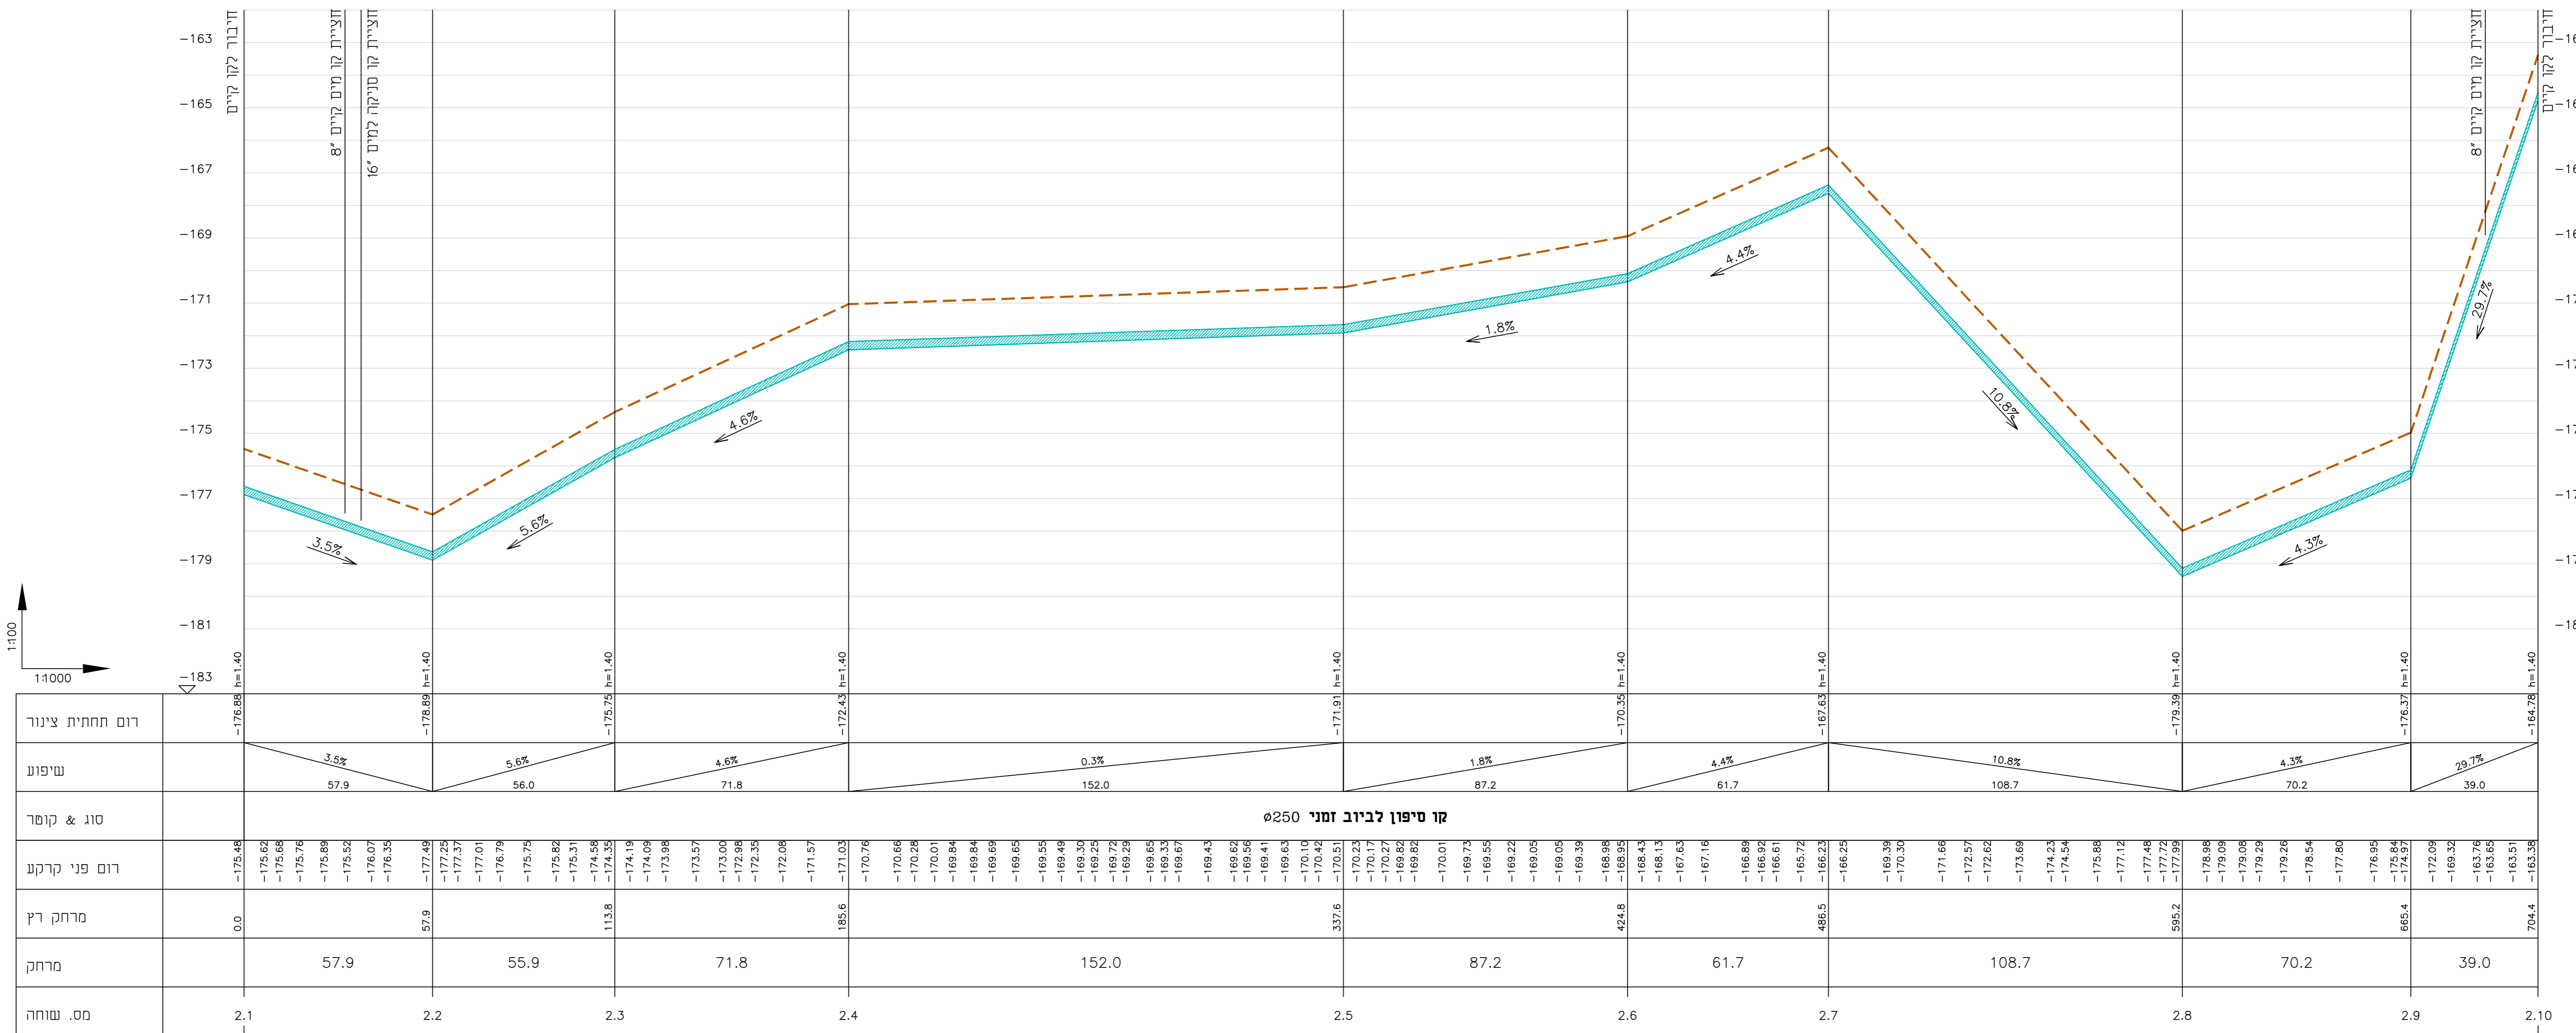

תרשים סביבה:

03	26.03.26	עדכון לביצוע
02	19.03.26	עדכון למכרז
01	27.11.25	שיוני בנייה

מחזור: תאריך תואר עדכון / אסמכתא / יוזם העדכון / איש

כל הנתונים שמורות לתיבת 'ישראל' - הברכה האזרחית למשפחות החברה בע"מ
או לשאול משרד זה, לעשות בו שימוש או להפיצו ללא אישור בכתב.



התכנון והנדסה הנדסה בע"מ
תחום: הנדסה אזרחית / הנדסה סניטורית / הנדסה מים / הנדסה סביבתית / הנדסה תשתית / הנדסה תחבורה

מפתח גייונות פרוייקט: 348 (RFT)

שם התכנית:	התכנים לאורך שלב א
שבתון ראשוני (SD)	26/03/26
שבתון שני (S2)	25/08/25
שבתון שלישי (S3)	
שבתון רביעי (S4)	
שבתון חמישי (S5)	
שבתון ששי (S6)	
שבתון שביעי (S7)	
שבתון שמיני (S8)	
שבתון תשיעי (S9)	
שבתון עשירי (S10)	
שבתון חופשי	

מספר הפרוייקט: 58222-83
מספר התוכנית: 0348-P-0000-00

SHEET FILE NAME: HMD-WS-N01-00000348-SD-1402.dwg
PLOT FILE NAME: HMD-WS-N01-00000348-SD-1402-04.PLT