הערות:

מקרא:

- קו מים קיים
- קו מים לביטול
- קו מים מוצע
- מגוף מוצע
- קו ביוב קיים
- קו ביוב לביטול
- קו מניקה קיים
- קו מניקה לביטול
- קו מיטען קיים
- קו מיטען לביטול
- קו מיטען מוצע
- קו ניקוז קיים
- קו מיטען מוצע
- קו מיטען מוצע

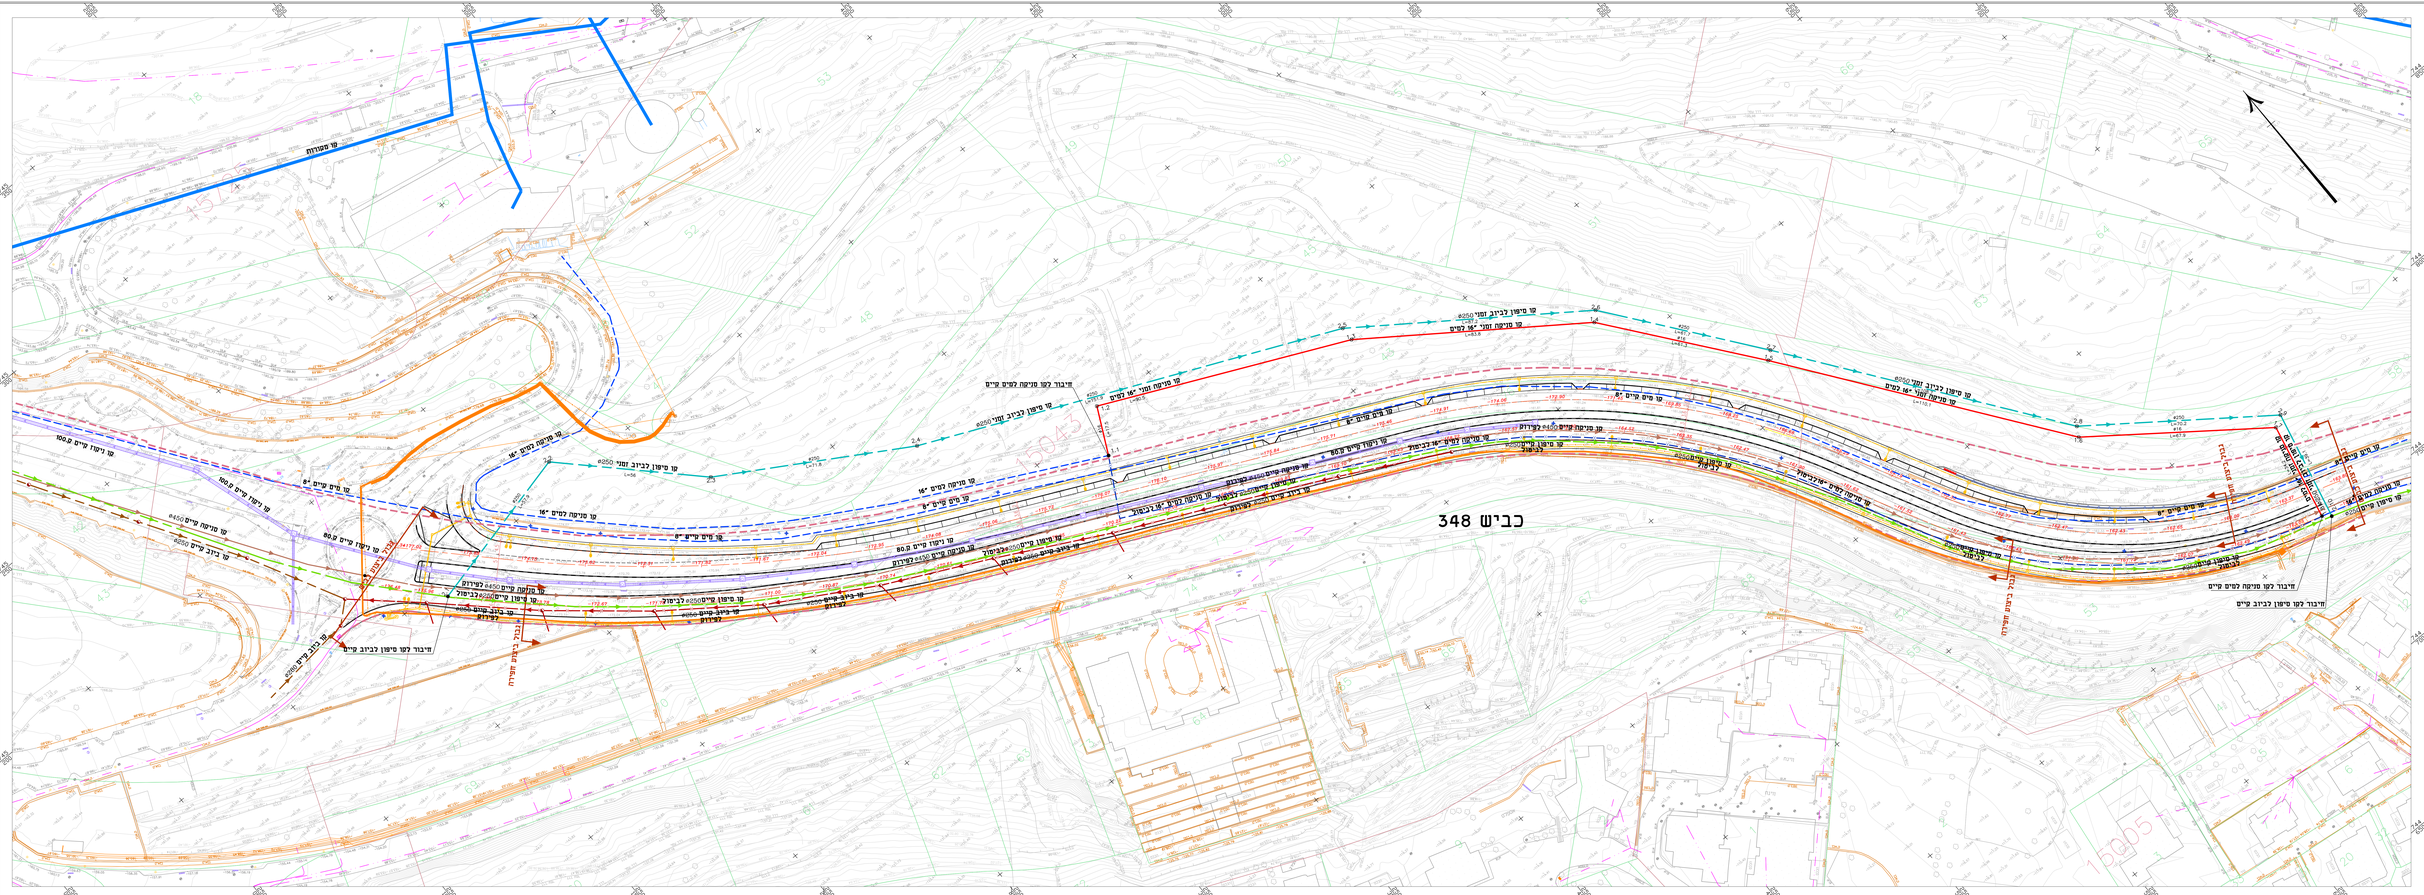
כביש 348
קו מים קיים 8"
קו מים קיים 16"
קו מים קיים 6"
קו מים קיים 12"
קו מים קיים 8"
קו מים קיים 6"
קו מים קיים 8"
קו מים קיים 6"
קו מים קיים 8"
קו מים קיים 6