



עדכון לביצוע	26.03.26	04
עדכון למכרז	19.03.26	03
תשתיות שלב-ב	18.12.25	02
שינוי כביש	27.11.25	01

מחזורת חאריך / תאר עדכון / אסמכתא / יוזם העדכון / אישר
 כל הזכויות שמורות נתיבי ישראל - החברה האומית לתשתיות החבורה בע"מ
 אין לשכפל מסמך זה, לטענת בו שימוש או להפיצו כלא אישור בכוח.



החברה האומית לתשתיות החבורה בע"מ
 הרבצת אחראי לבדיקת הידיות ולדאגותן במקום.
 נעדרו לדרגת המחנך נגד כל סכנה או אי-התאמה.
 אין לקבלת מידות על ידי מדידה בנפרד.
 אין לקבלת כל שמוש בוכנית זו או ברעיונות
 והגורמים בה ללא אישור בכתב מאת המחנך.


מפתח גיליונות
 פרויקט: **כביש 348 (RFT)**

שם התכנית:
תכנים לאורך שלב-ב

שבתון	ראשוני (SD)	מקומם (PK)	מפורט (סט)
מסרה	כעיון (F)	כאשר (FA)	כביצוע (FC)
ד.י.	26/03/26	ד.י.	04
ד.י.	25/08/25	ד.י.	00

מס' פרויקט מתכנן: **58222-83** קנ"מ: **1:100/1:1000**
 ומס' פרויקט נתיבי ישראל: **0348-P-0000-00**

שם טבן הגיליונות: **HMD-WS-N01-00000348-DD-1402.dwg**
 שם טבן הוטפס: **HMD-WS-N01-00000348-DD-1402-02.PLT**
 מחזורת חאריך / תאר עדכון / אסמכתא / יוזם העדכון / אישר
HMD-WS-N01-00000348-DD-1402-02

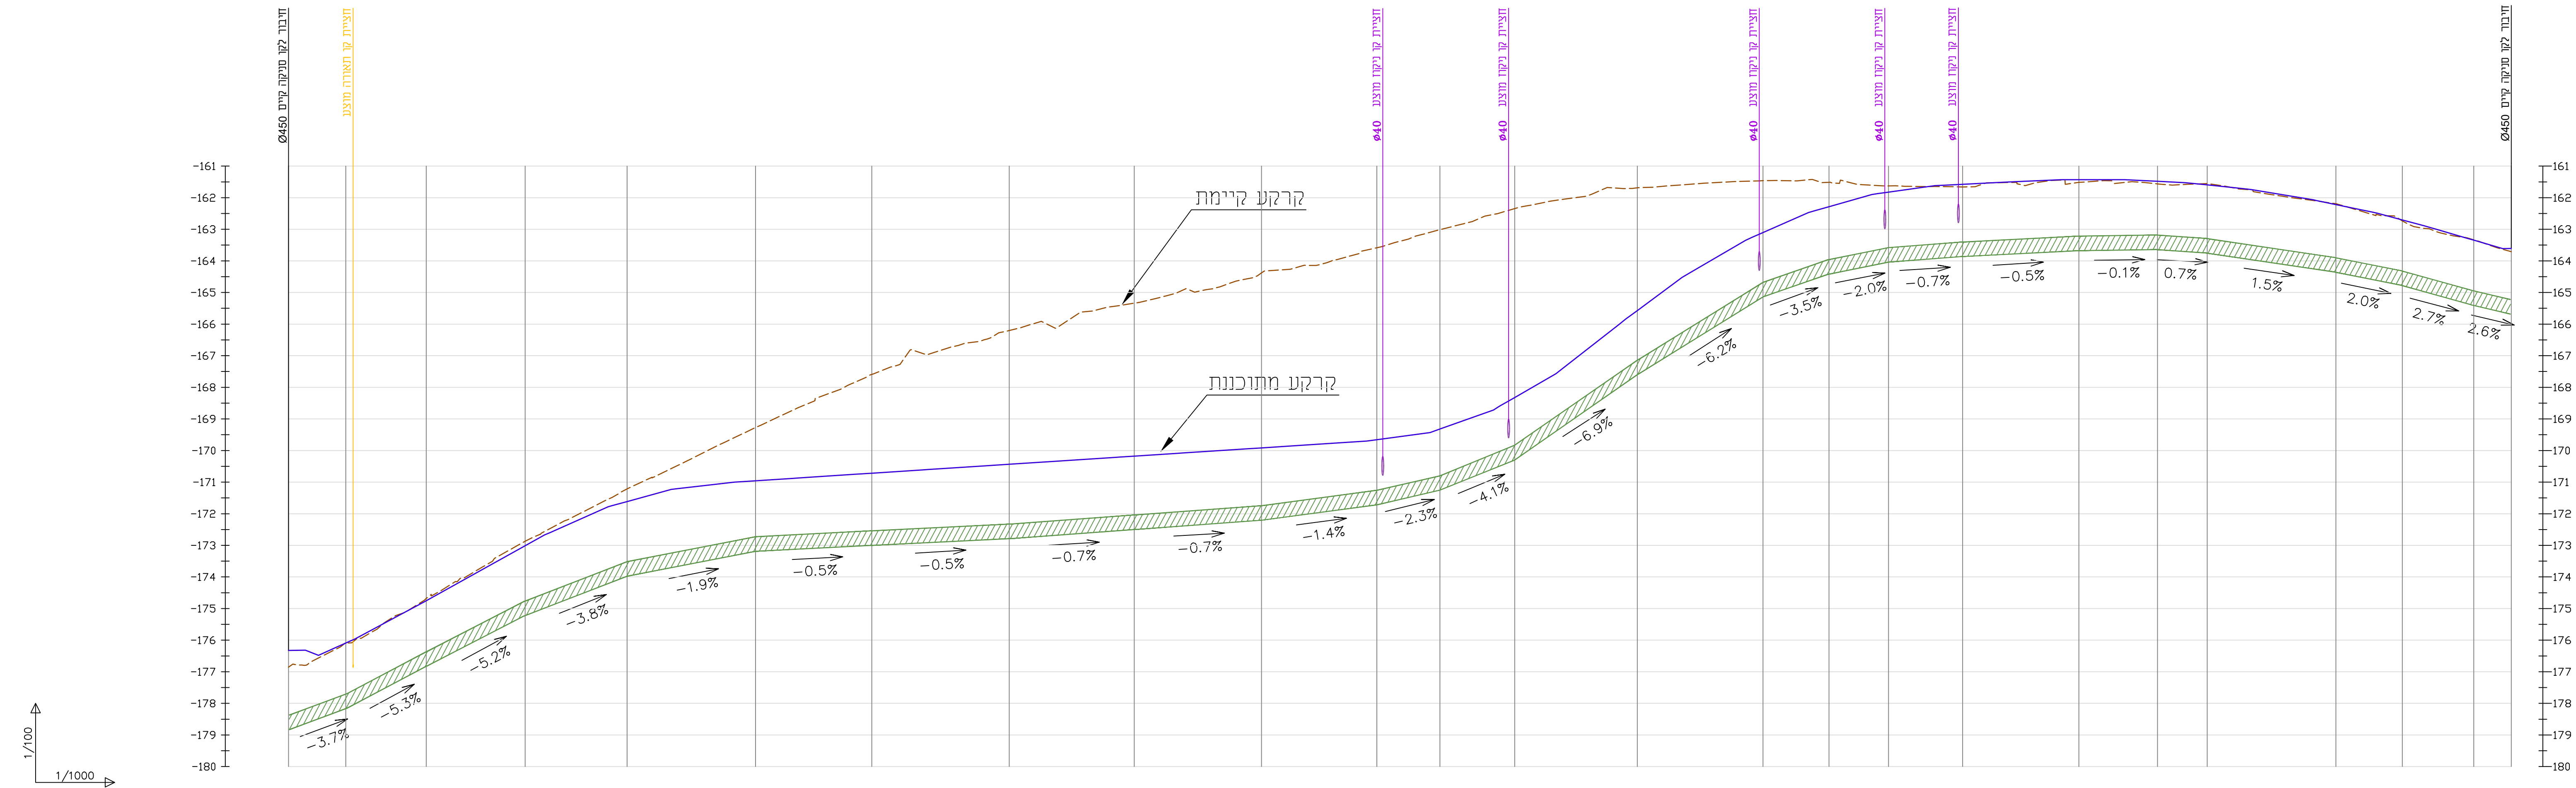

עומק תחתית הציוור	רום קרקעית הציוור I.L.	שיפוע/אורך	קוטר וסוג הציוור	רום פני קרקע מתוכנן T.L.	רום פני קרקע קיים	מרחק מסוכס	מרחק לפי קוטר	מס' הרקודה
-------------------	------------------------	------------	------------------	--------------------------	-------------------	------------	---------------	------------

h=2.51	h=2.08	h=2.08	h=2.21	h=2.36	h=2.23	h=2.28	h=2.34	h=2.32	h=2.29	h=2.06	h=1.94	h=1.96	h=2.03	h=2.03	h=2.12	h=2.21	h=2.29	h=2.25	h=2.16	h=2.14	h=2.14	h=2.04	h=2.04	h=2.08
-178.84	-178.17	-176.83	-175.21	-173.97	-173.19	-173.00	-172.78	-172.50	-172.22	-171.71	-171.26	-170.29	-167.60	-165.14	-164.40	-164.03	-163.86	-163.68	-163.65	-163.74	-164.35	-164.78	-165.38	-165.38
17.9	56.7	32.3	40.8	79.8	80.0	36.5	19.9	23.8	38.8	39.9	20.5	18.8	23.9	36.3	25.3	15.73	40.30	21.46	22.57	12.16				
3.7%	5.2%	3.9%	1.9%	0.5%	0.7%	1.3%	2.3%	4.0%	6.9%	6.2%	3.5%	2.0%	0.7%	0.5%	0.2%	15.73	40.30	21.46	22.57	12.16				
קו סניקה מוצע $\phi 450$ PE-100																								
-176.32	-176.09	-174.75	-173.01	-171.61	-170.96	-170.44	-169.92	-169.66	-169.32	-168.32	-166.32	-165.57	-165.10	-165.29	-165.83	-165.58	-165.43	-165.48	-165.60	-165.22	-165.71	-165.34	-165.61	-165.61
0.00	18.12	25.47	31.25	32.27	40.63	36.75	43.51	39.51	40.29	36.46	19.95	23.68	38.79	39.72	20.91	18.81	23.45	36.78	24.86	15.73	40.73	21.03	22.57	11.87
1.1	1.2	1.3	1.4	1.5	1.6	1.7	1.8	1.9	1.10	1.11	1.12	1.13	1.14	1.15	1.16	1.17	1.18	1.19	1.20	1.21	1.22	1.23	1.24	1.25

h=2.51	h=2.08	h=2.08	h=2.21	h=2.36	h=2.23	h=2.28	h=2.34	h=2.32	h=2.29	h=2.06	h=1.94	h=1.96	h=2.03	h=2.03	h=2.12	h=2.21	h=2.29	h=2.25	h=2.16	h=2.14	h=2.14	h=2.04	h=2.04	h=2.08
-178.84	-178.17	-176.83	-175.21	-173.97	-173.19	-173.00	-172.78	-172.50	-172.22	-171.71	-171.26	-170.29	-167.60	-165.14	-164.40	-164.03	-163.86	-163.68	-163.65	-163.74	-164.35	-164.78	-165.38	-165.38
17.9	56.7	32.3	40.8	79.8	80.0	36.5	19.9	23.8	38.8	39.9	20.5	18.8	23.9	36.3	25.3	15.73	40.30	21.46	22.57	12.16				
3.7%	5.2%	3.9%	1.9%	0.5%	0.7%	1.3%	2.3%	4.0%	6.9%	6.2%	3.5%	2.0%	0.7%	0.5%	0.2%	15.73	40.30	21.46	22.57	12.16				
קו סניקה מוצע $\phi 450$ PE-100																								
-176.32	-176.09	-174.75	-173.01	-171.61	-170.96	-170.44	-169.92	-169.66	-169.32	-168.32	-166.32	-165.57	-165.10	-165.29	-165.83	-165.58	-165.43	-165.48	-165.60	-165.22	-165.71	-165.34	-165.61	-165.61
0.00	18.12	25.47	31.25	32.27	40.63	36.75	43.51	39.51	40.29	36.46	19.95	23.68	38.79	39.72	20.91	18.81	23.45	36.78	24.86	15.73	40.73	21.03	22.57	11.87
1.1	1.2	1.3	1.4	1.5	1.6	1.7	1.8	1.9	1.10	1.11	1.12	1.13	1.14	1.15	1.16	1.17	1.18	1.19	1.20	1.21	1.22	1.23	1.24	1.25

Water Line: Kav snika 1:100/1000