הערות:

מקרא:

- קו מים קיים
- קו מים כביטול
- קו מים מוצע
- קו מניקה למים
- מעל מוצע
- קו ביוב קיים
- קו ביוב כביטול
- קו ביוב מוצע
- קו מניקה מוצע
- קו מניקה קיים
- קו מניקה כביטול
- קו מיטון קיים
- קו מיטון כביטול
- קו מיטון מוצע
- קו ניקוז מוצע
- קו ניקוז קיים
- קו ניקוז כביטול

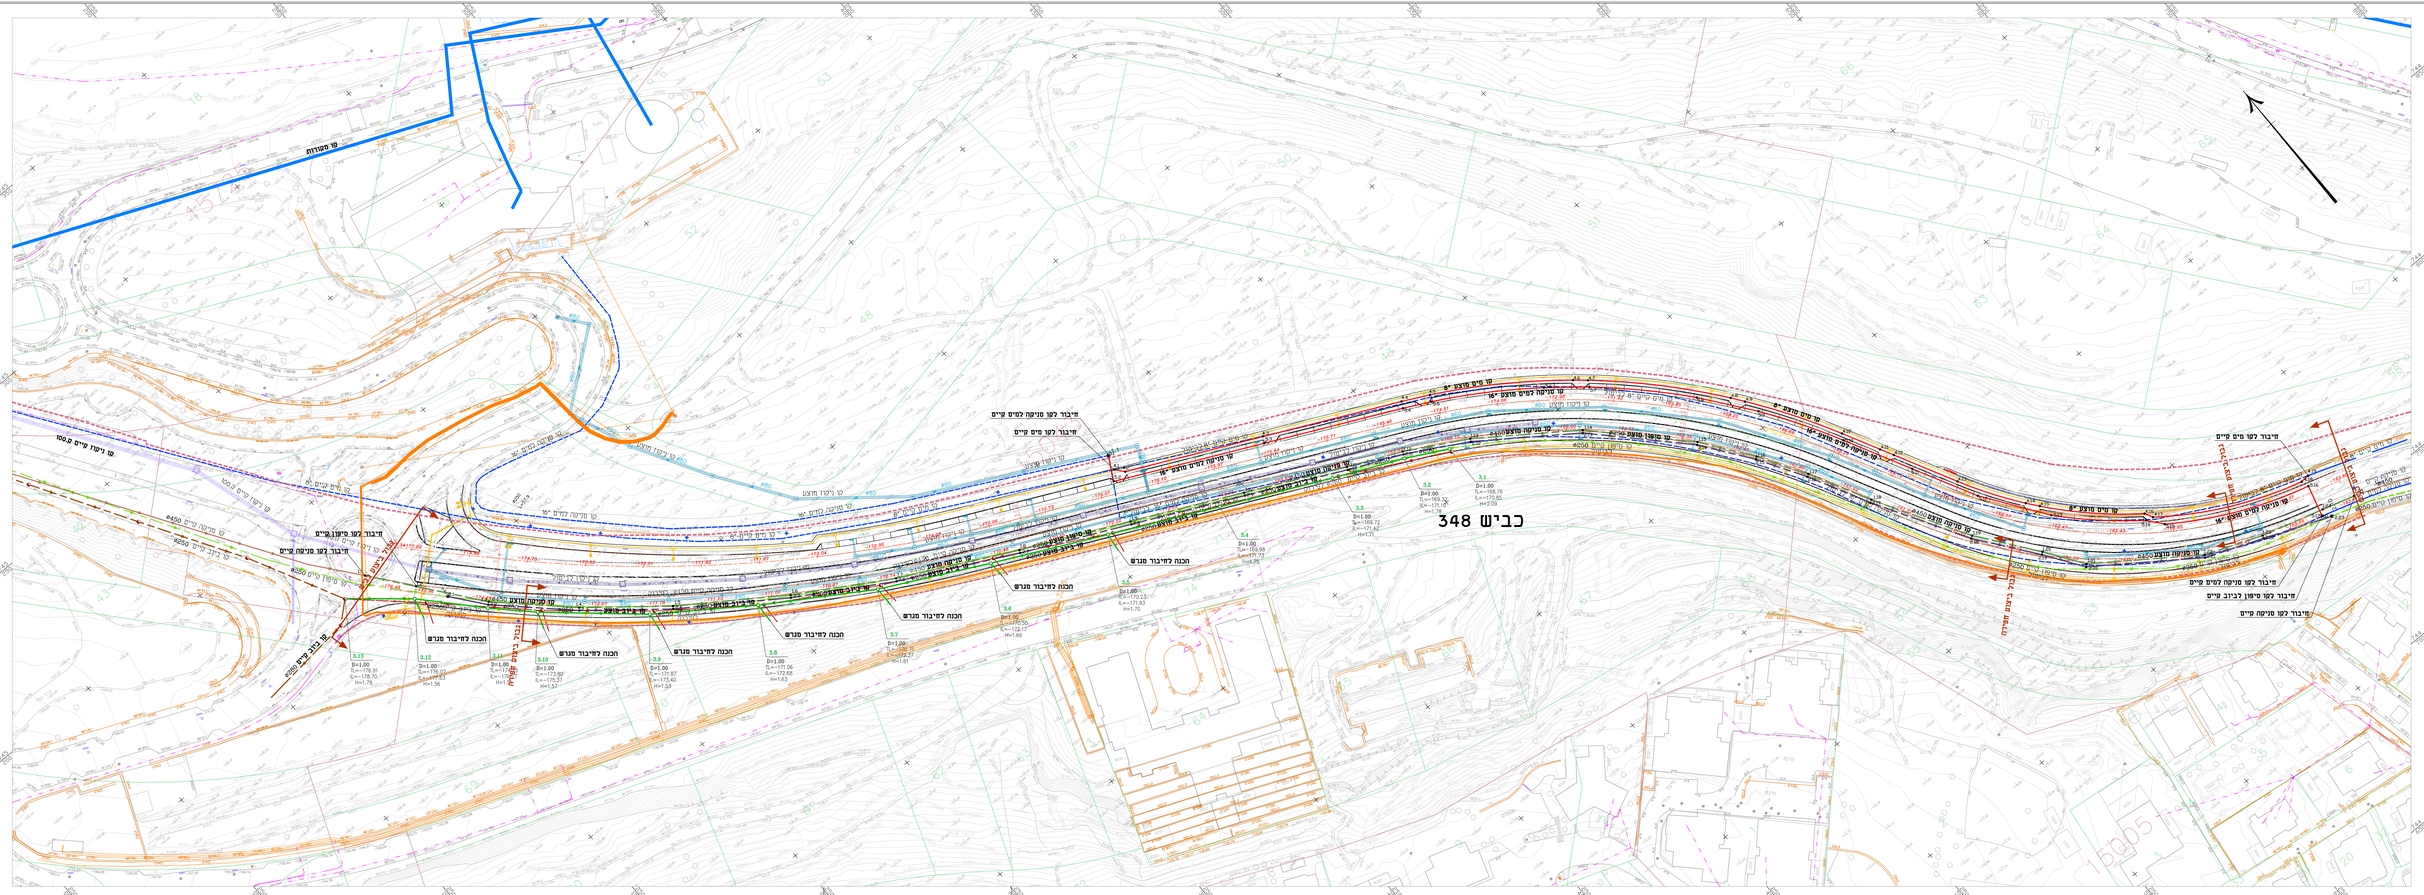
כביש 348
קו מים קיים 16"
קו מים מוצע 16"
